


X = 6583750  
Y = 523400

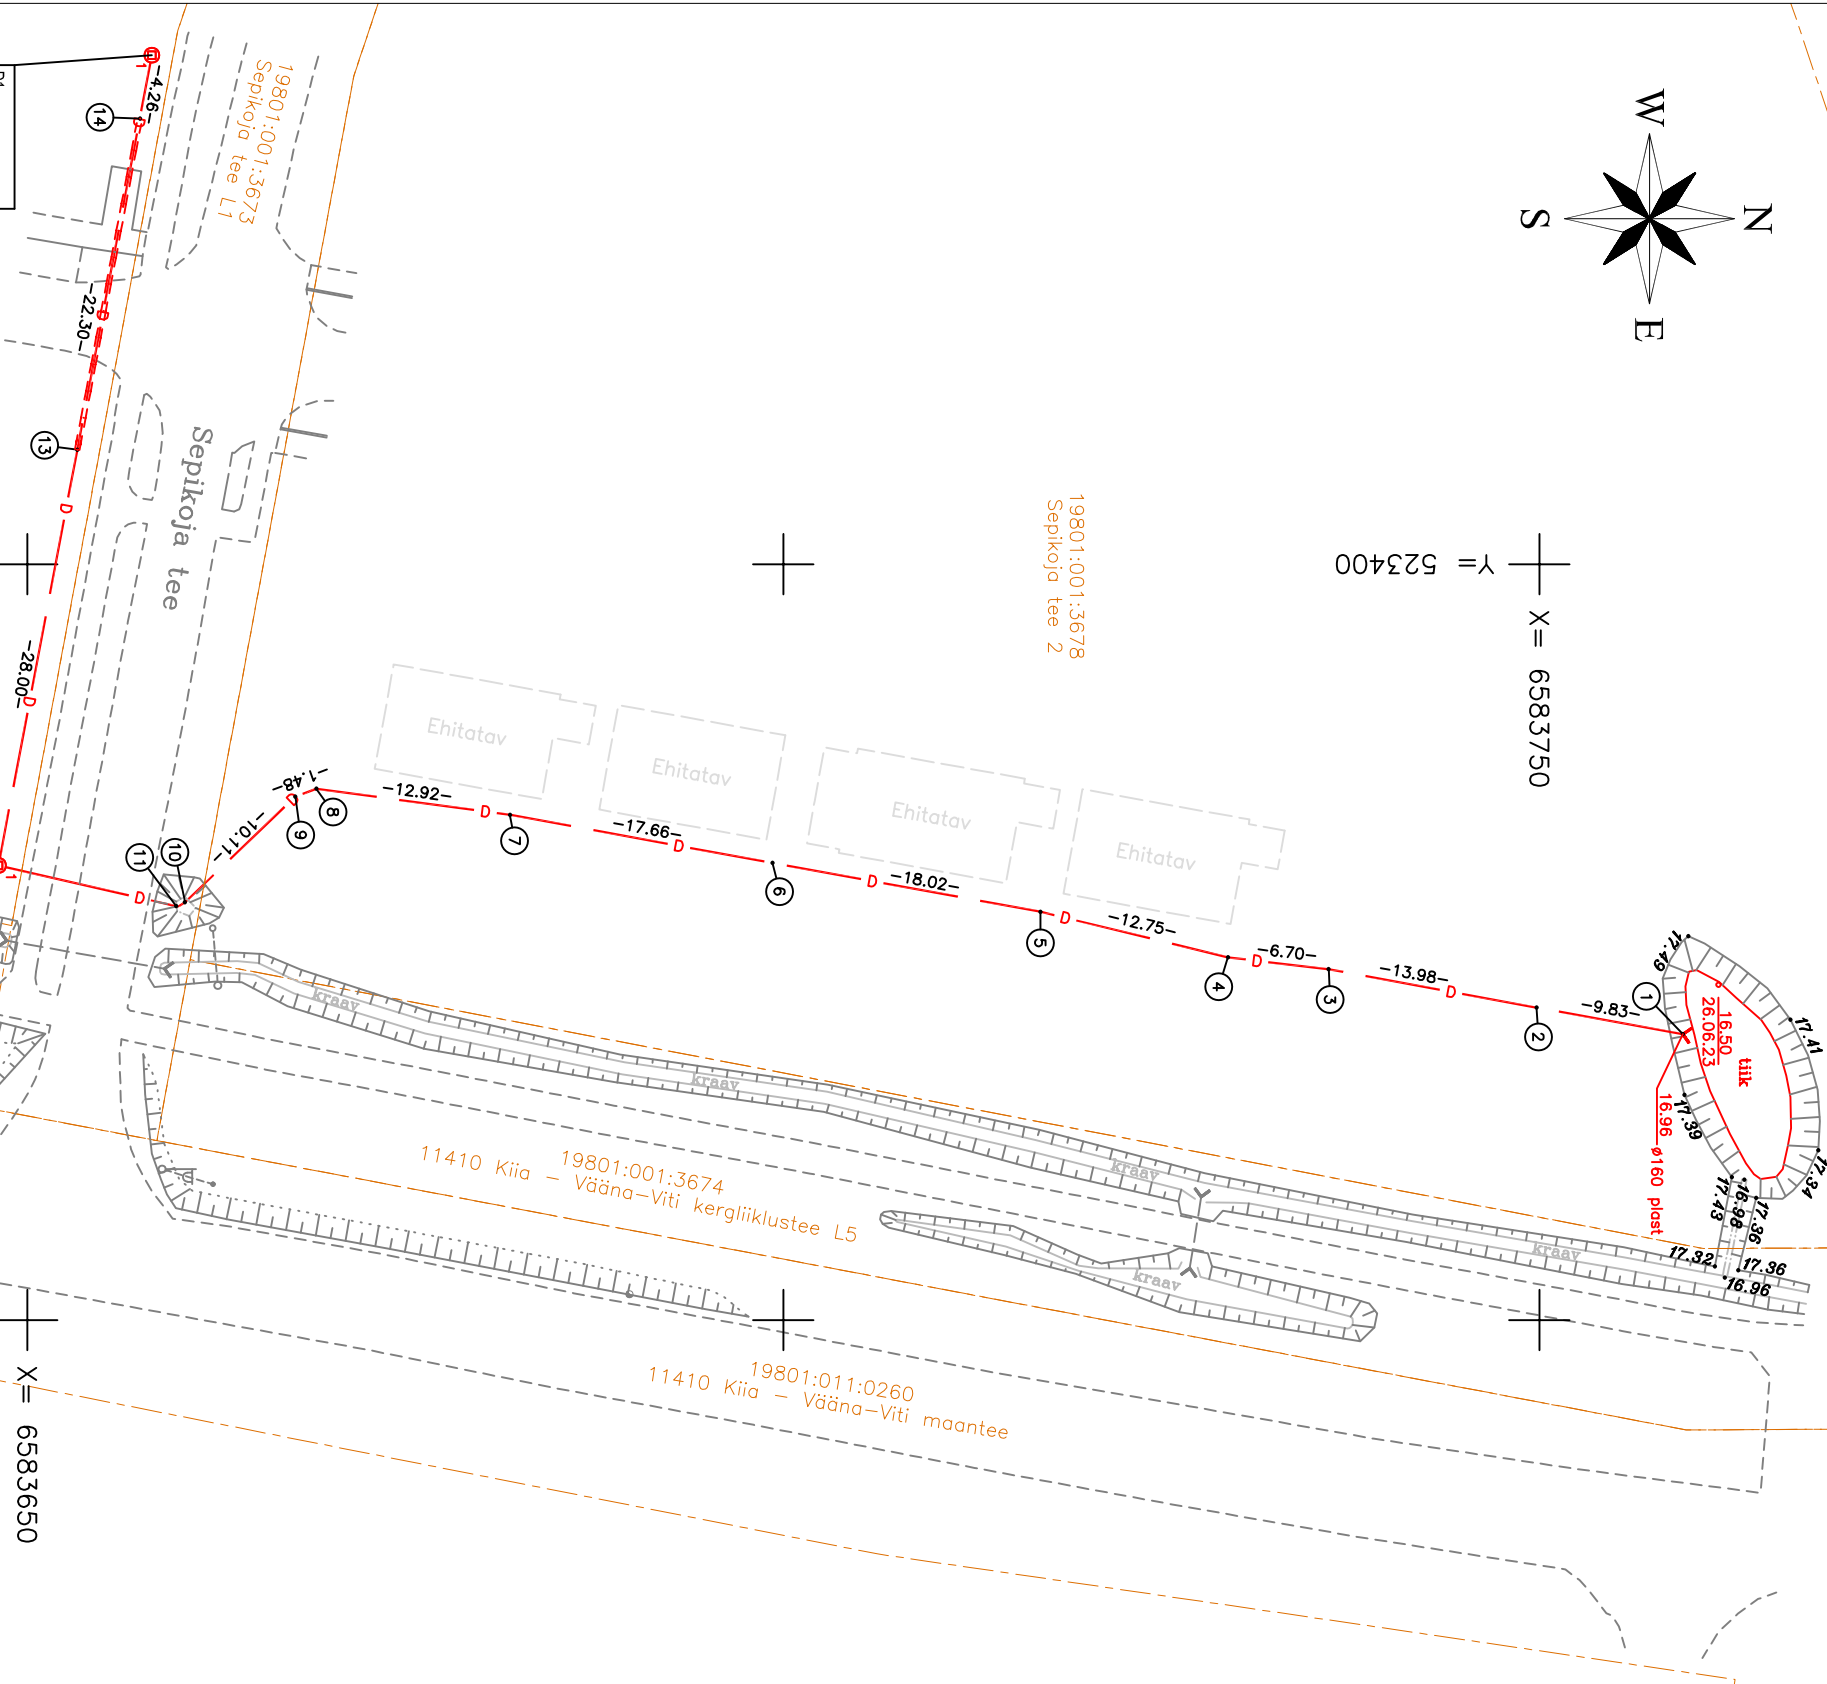

D1
Rake Ø400/315 plast
Kaevuluk=19.45
maapind=19.45
Kaevupõhi=18.31
1. Ø160 PP =18.31

19801:001:3677  
Sepikojatee 1

D2
Rake Ø400/315 plast
Kaevuluk=19.20
maapind=19.20
Kaevupõhi=17.80
1. Ø160 PP =18.02
2. Ø160 PP =18.02

X = 6583650  
Y = 523450

Nimi	X	Y	torupõhi	maapind
1	6583759.49	523431.09	16.96	
2	6583749.82	523429.33	17.26	17.65
3	6583736.06	523426.80	17.60	18.24
4	6583729.41	523426.01	17.62	18.25
5	6583717.01	523422.99	17.67	18.16
6	6583699.29	523419.77	17.74	18.23
7	6583681.92	523416.58	17.81	18.36
8	6583669.12	523414.85	17.86	18.67
9	6583667.73	523415.37	17.87	18.78
10	6583660.43	523422.37	17.91	19.15
11	6583659.86	523422.62	17.91	19.15
D2	6583648.10	523419.93		
13	6583653.31	523392.42	18.30	19.60
14	6583657.45	523370.51	18.30	19.70
D1	6583668.24	523366.32		

Koordinaadid L-Est '97 süsteemis.  
Kõrgused EH2000 süsteemis.



RM Grupp OÜ  
Lühajõe tn 4-25, 10155, Tallinn  
Tel: +372 50 50 917  
rmg@rmgee  
www.rmg.ee

Address:	Hariu maakond Harku vald Väana küla Sepikojatee 2	Objekt:	Kristiina rdalaamud	Töö nr:	23011
Tellijä:	Phired Ehitus OÜ	Joonis:	Draaazi teostusjoonis	Joonise nr:	004
Möödistataja:	Kalvi Kesa	Möödistamise aeg:	26.06.2023 - 22.03.2024	Ehitaja:	TJ
Joonestaja:	Kalvi Kesa	Väljastamise aeg:	24.05.2024	Lent:	1
Kontrollija:	Egerl Leetsar	Lisensid:	EG10153012-0001	Lent:	1
				Mõõtkaava:	1:500

Kaardid instrument: Trimble SS 2' Rootic; mõõdistamisvõrgus 2 mm + 2 ppm