


KASUTUSÕIGUSE ALA PLAAN M 1:500 (A4)

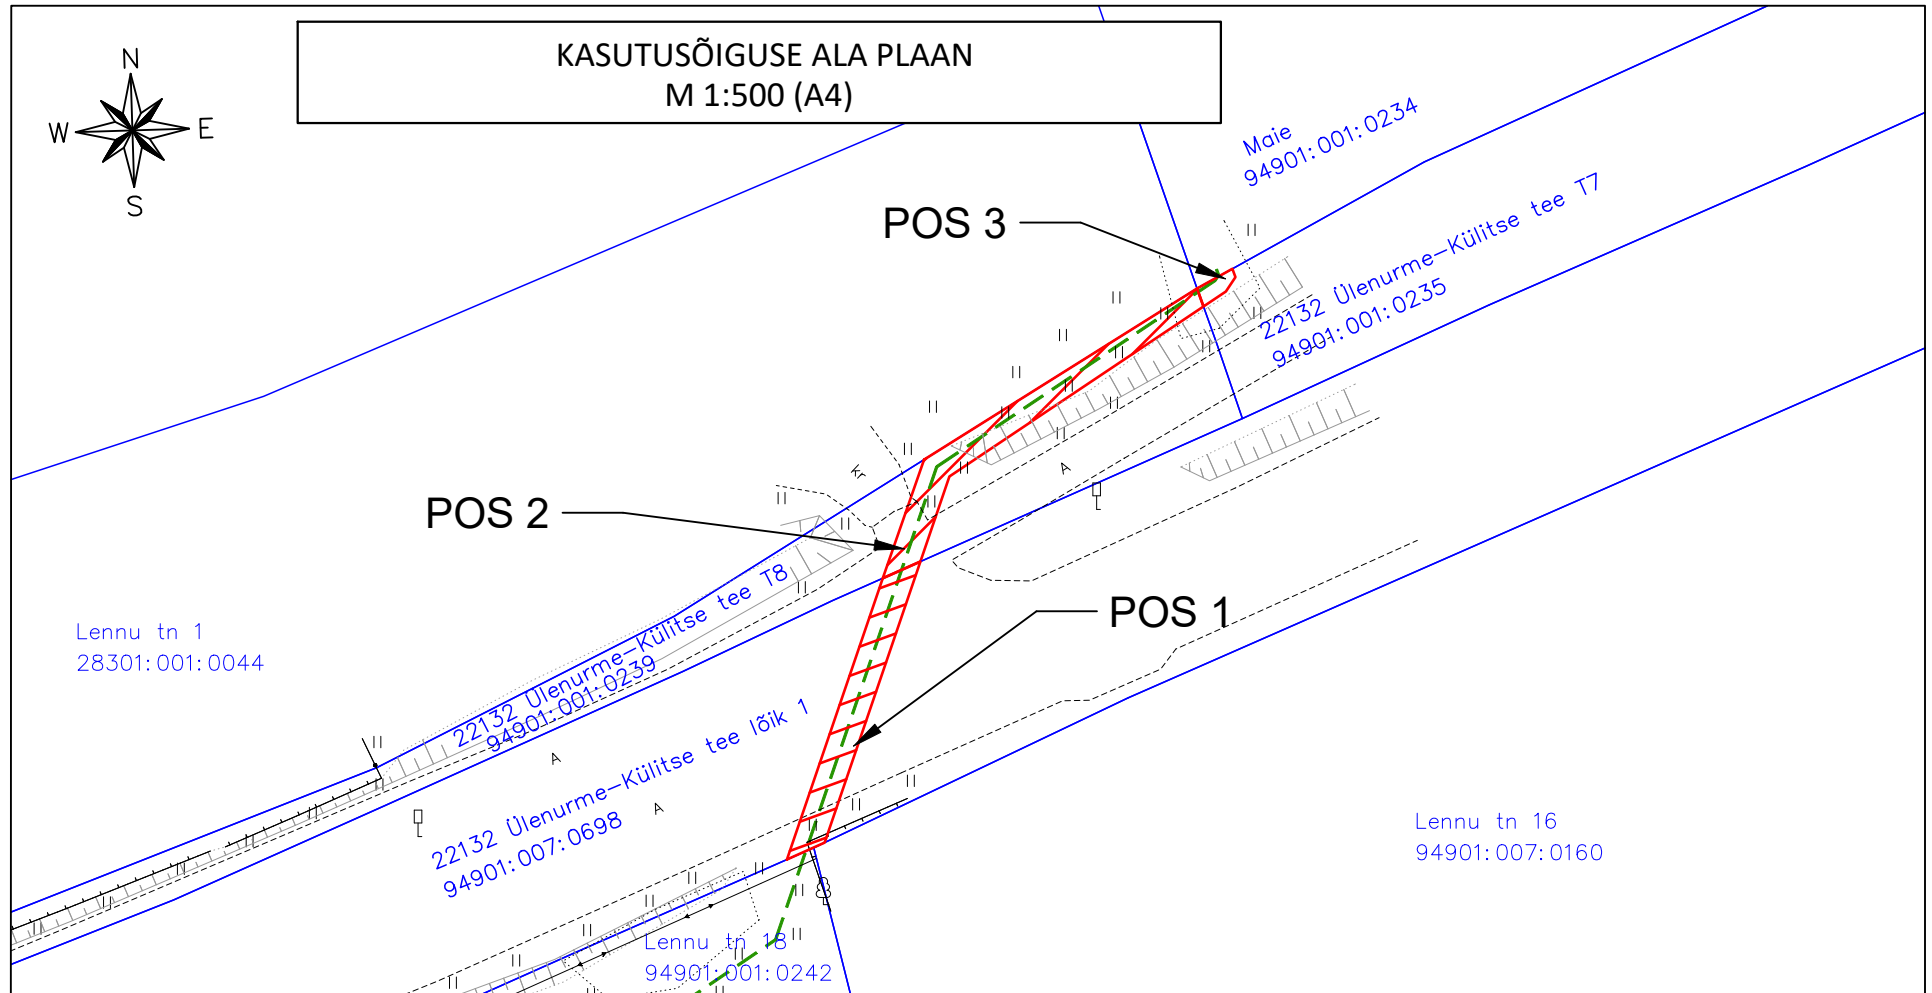

Jrkt nr	IKÕ ala Pos nr(plaanil)	Kinnistu registriosa number	Katastriüksuse tunnus, nimi ja sihtotstarve	Ala pindala ruutmeetrites m ²
1	POS 1	5780350	94901:007:0698, 22132 Ülenurme-Külitse tee lõik 1, Transpordimaa	39
2	POS 2	2591350	94901:001:0239, 22132 Ülenurme-Külitse tee T8, Transpordimaa	46
3	POS 3	2272250	94901:001:0235, 22132 Ülenurme-Külitse tee T7, Transpordimaa	3

TINGMÄRGID

- Elektri maakaabelliin
- Katastriüksuse piir
- Kasutusõiguse ala

REOLA 110/10 alajaama sidumine. Töö nr. IK0767
Koostas: Margus Koger Enersense AS projekteerija