



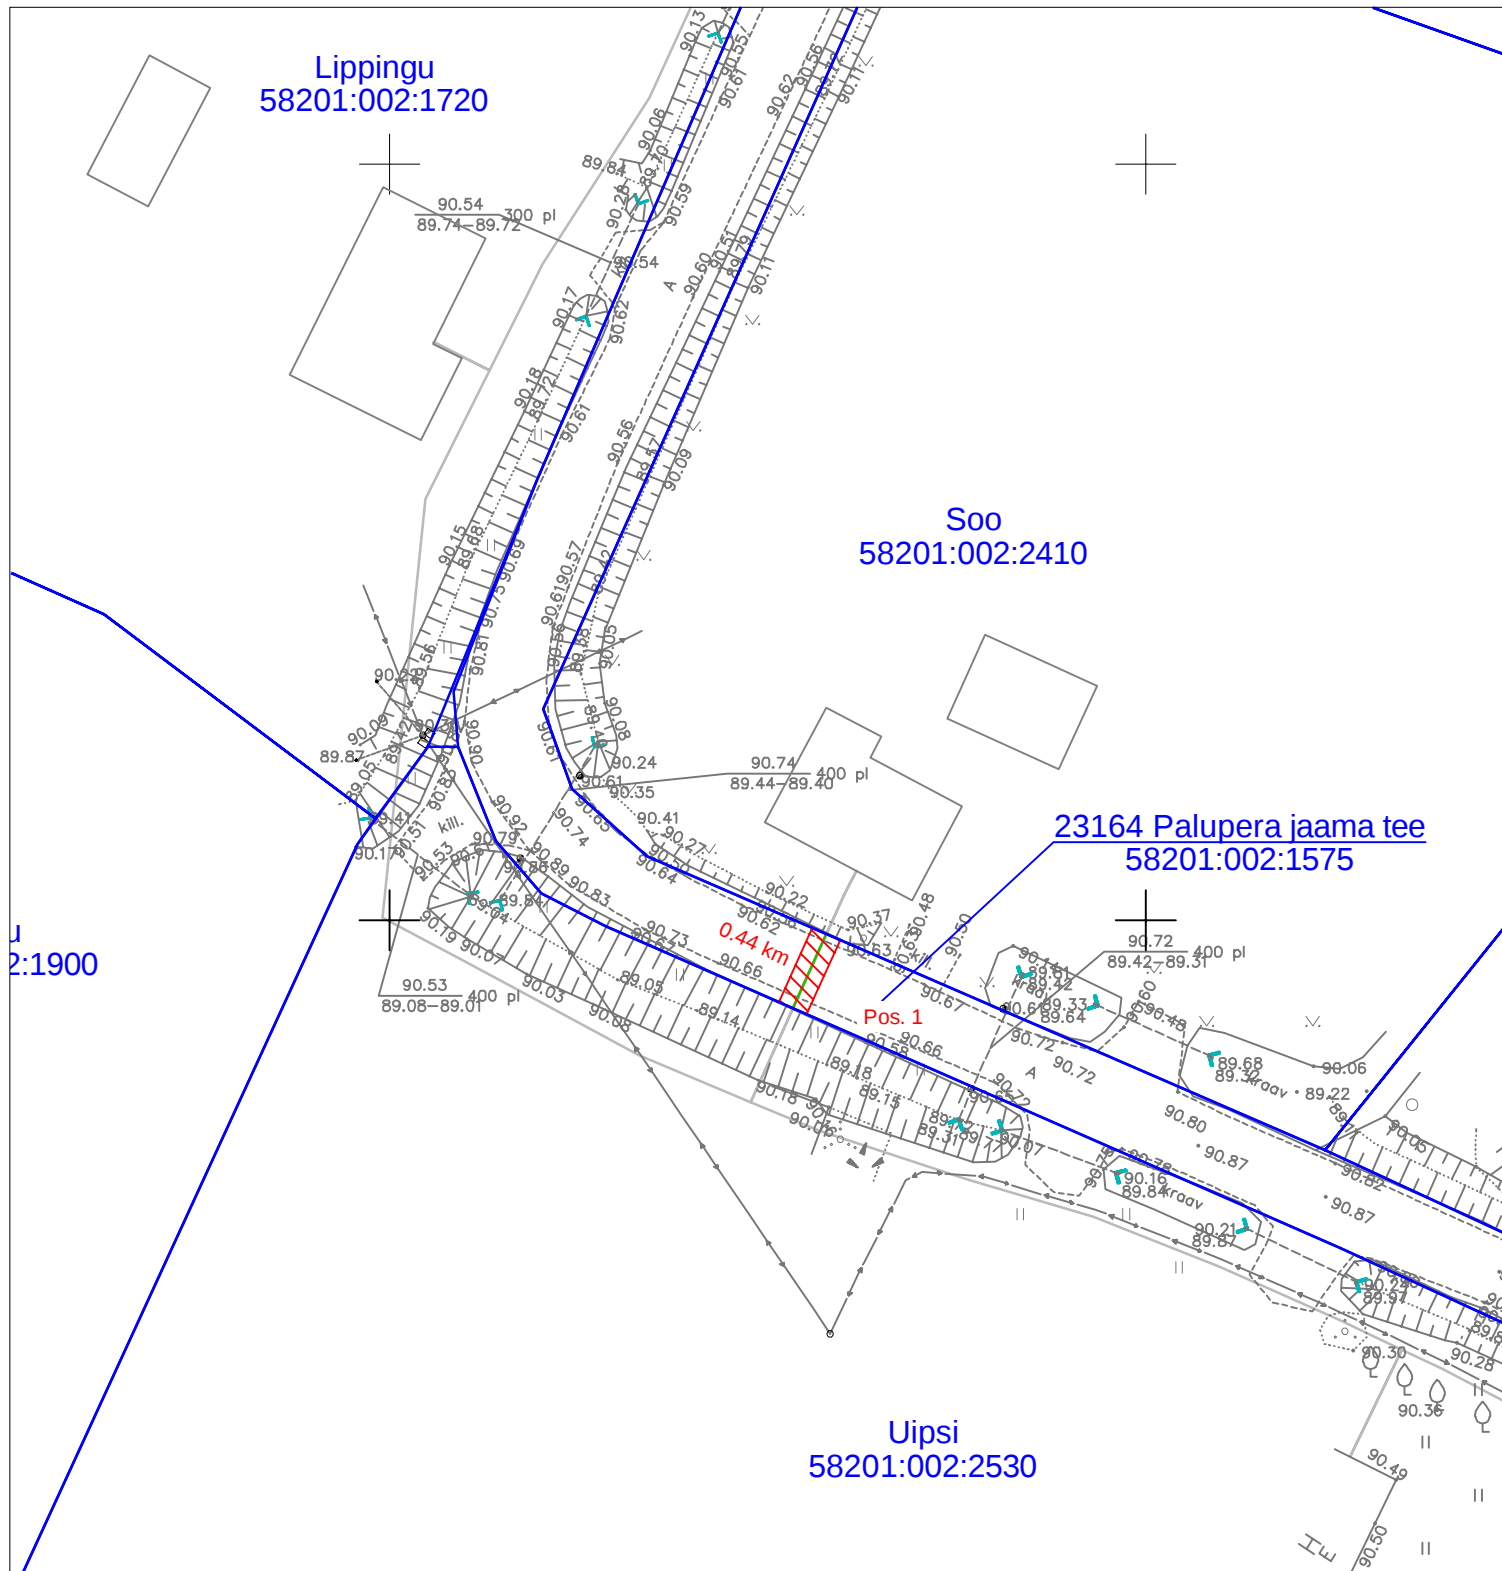

Jrk nr	IKÕ ala pos nr (plaanil)	Kinnistu registriosa number	Katastriüksuse tunnus, nimi ja sihtotstarve	Asukoht riigitee (nr ja nimi) suhtes (lõigu algus ja lõpp km)	IKÕ ala pindala ruutmeetrites m ²
1.	Pos 1	7323550	23164 Palupera jaama tee (58201:002:1575) transpordimaa	23164 Palupera jaama tee 0.44 km	11 m ²

Leppemärgid:

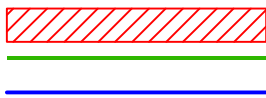

Isikliku kasutusõiguse ala
Maasisene sideliin mikrotorustikus
Katastriüksuse piir

Projekt Tartu maakond, Elva vald, Palupera ja Kõduküla küla piirkonna valguskaabli sidelahendus - EST-MIL-153(kõide 2)				Tellija Eesti Andmesidevõrgu AS		
 LEONHARD WEISS LEONHARD WEISS OÜ E-post estonia@leonhard-weiss.com Telefon +372 601 2285 Registrikood 12083348	Joonis			Joonise nr 10769K4		
	Isikliku kasutusõiguse seadmise plaan					
	Projekteeris	Janek Lõhmus		53 477 135	Mõõtkaava	M 1: 500
	Kontrollis	Janek Lõhmus		53 477 135	Staadium	Tööprojekt
	Projektijuht	Janek Lõhmus		53 477 135	Keel EST	Leht 1
					Lehti	1