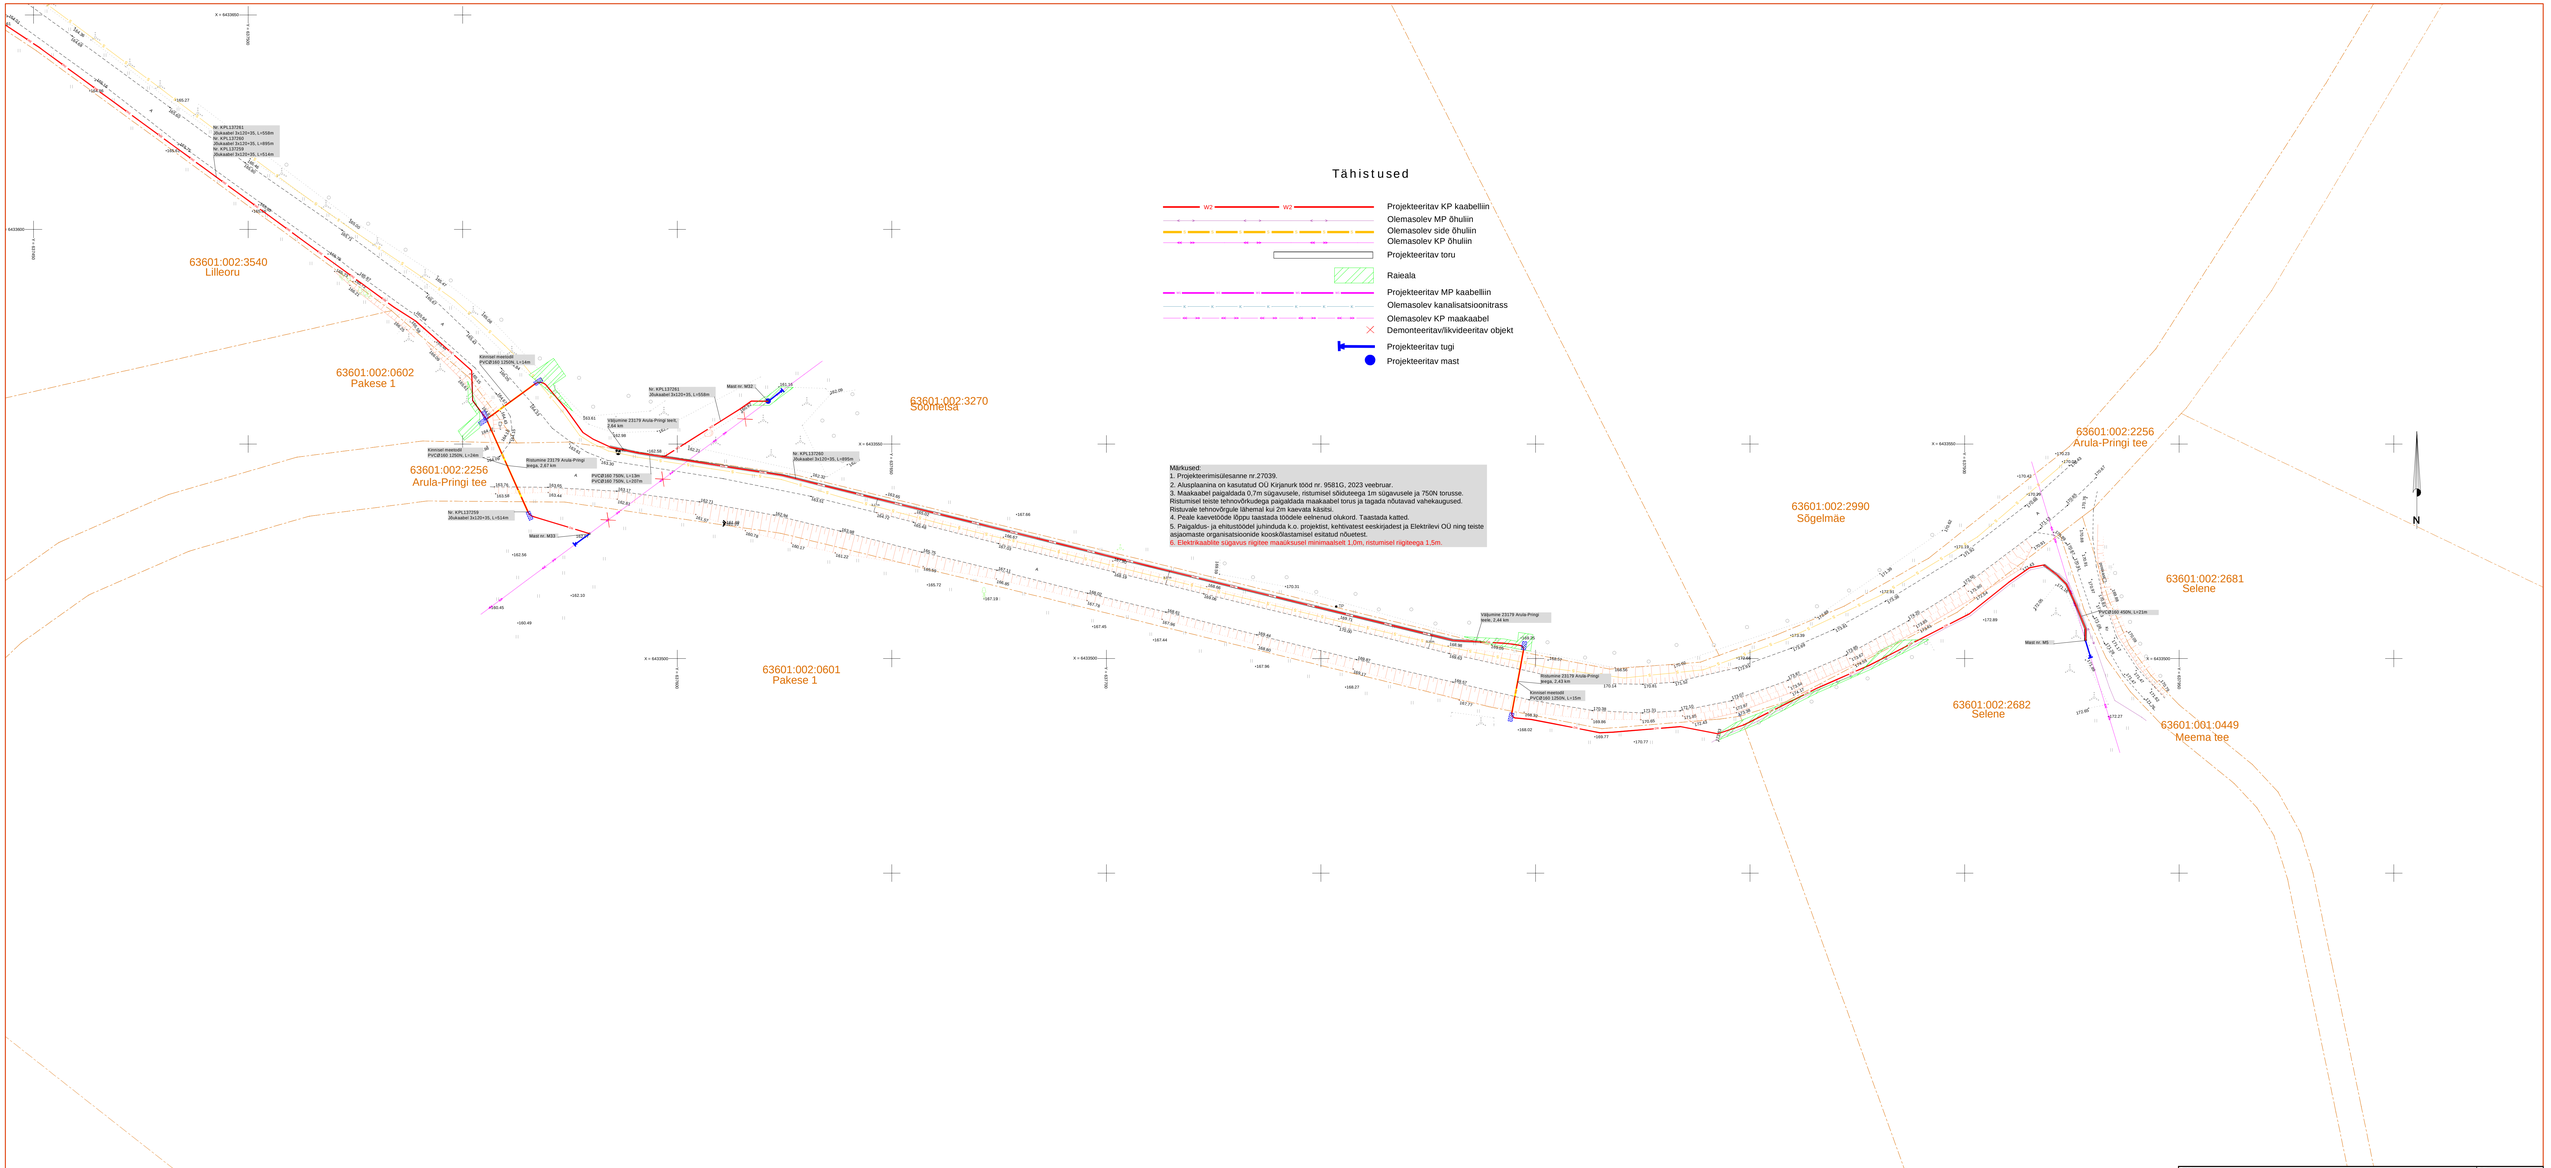

Projekt: Otepää-Arula 10 kV fiidri rekonstrueerimine, Otepää vald, Valga maakond					Tellija: Enefit Connect OÜ	
LEONHARD WEISS	Joonis: Elektripaigaldise plaan				Joonise nr: IL6015-1-6	
E-post estonia@leonhard-weiss.com Telefon +372 601 3299 Registrikood 12435248	Projekteeris	Keio Altoja			Tel. 53426415	Mõõtkava M 1:500
	Projektijuht	Keio Altoja			Staadium	Töötapseid
	Kontrollis	Keio Altoja			Kuup. EST	Leht 1 / Lehti 1