

Ruhnu vald, Ruhnu küla UUE-BISSA KINNISTU DETAILPLANEERING

TEHNOVÕRKUDE JOONIS 1:500





X=6407050
Y=455250

LEPPEMÄRGID

- - - - - planeeringuala piir
- — — — — ol.ol. katastriüksuse piir
- Uue-Bissa ol.ol. katastriüksuse nimetus
- 68901:001:0109 ol.ol. katastriüksuse tunnus
- EP pereelamu maa
- ol.ol. pinnaskattega tee
- ol.ol. veeala
- plan. hoonestusala (suurus 1034 m²)

- ▲ plan. juurdepääs krundile
- tehnovõrgu kaitsevöönd
- κ plan. kanalisatsioonitrass
- v plan. veetrass
- — — — — plan. madalpingekaabel
- ▶ plan. liitumiskilp

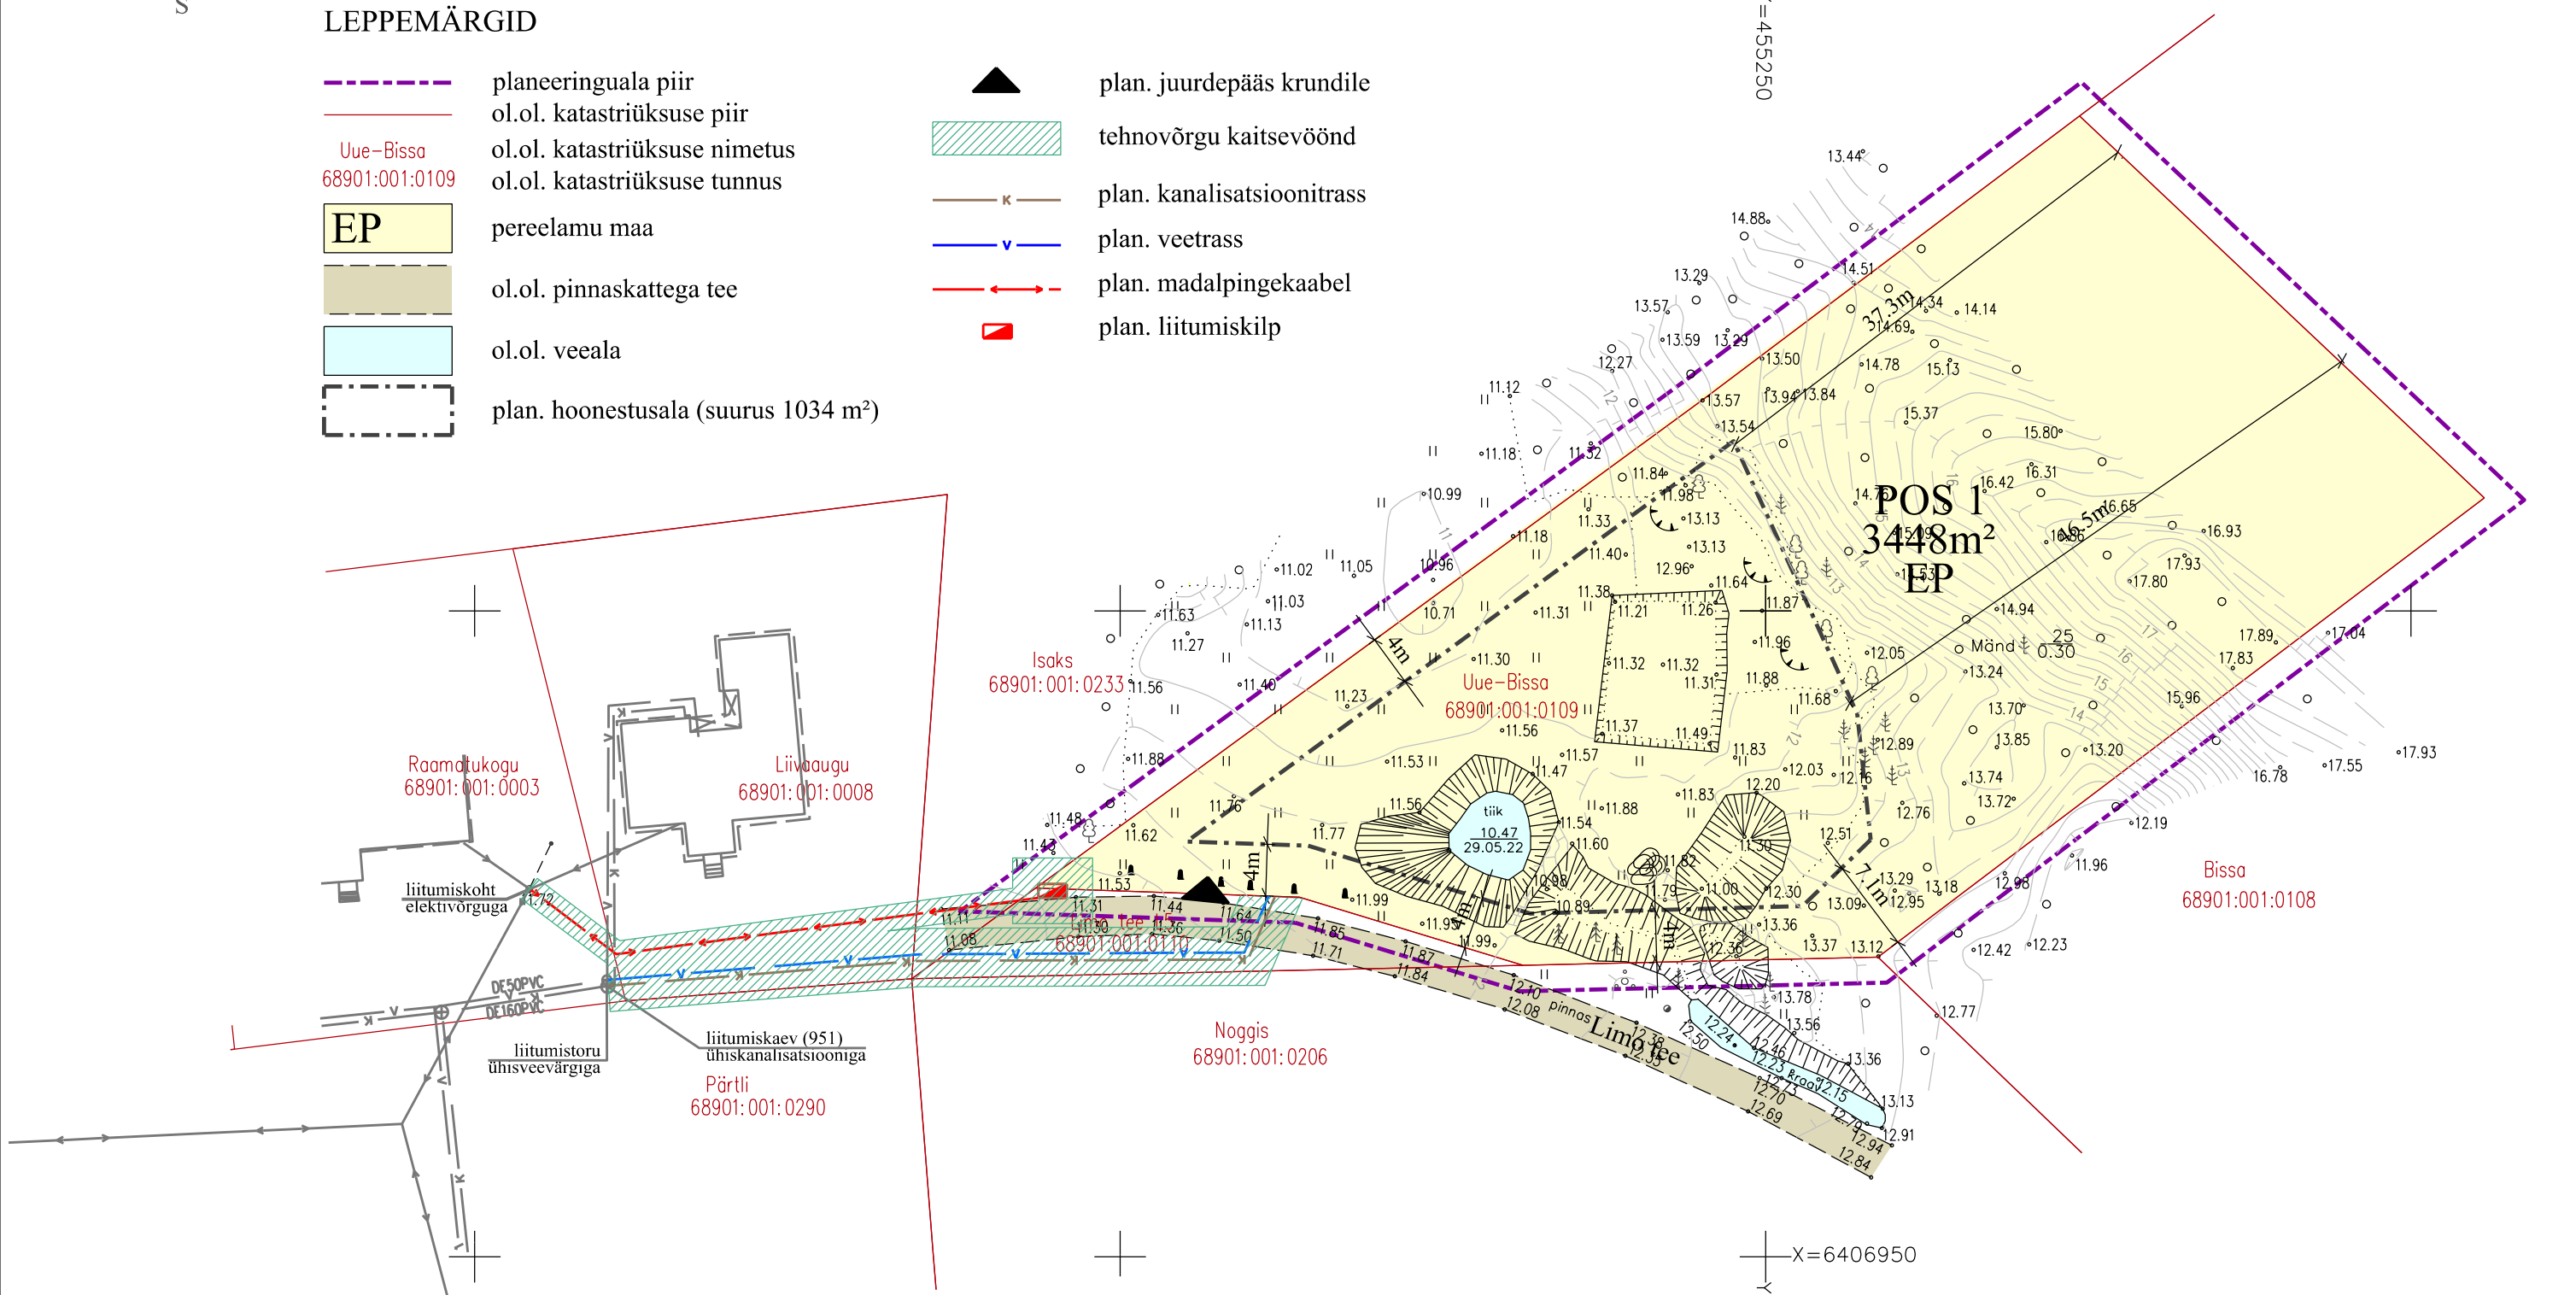

 OÜ WESENBERG Registrikood 12865969 J. Kunderi 1-8 44307 Rakvere MTR EEP003276 tel: 5211425 e-mail: info@wesenberg.ee	objekt			
	Uue-Bissa kinnistu detailplaneering			
	<i>töö nr</i>	61-0722	<i>joonis</i>	TEHNOVÕRKUDE JOONIS
	<i>mõõtkava</i>	1:500	<i>huvitatud isik</i>	Meelis Peet
	<i>leht</i>	4	<i>staad.</i>	DP
<i>kuupäev</i>	09.12.2022	<i>arhitekt-planeerija</i>	Kristi Jõemets	
		<i>planeerija</i>	Liina Talistu	