



Ristumine maanteega " 80 Heltermaa-Kärdla-Luidja tee", km 38,59
(joonis "Reigi_Asendiplaan")

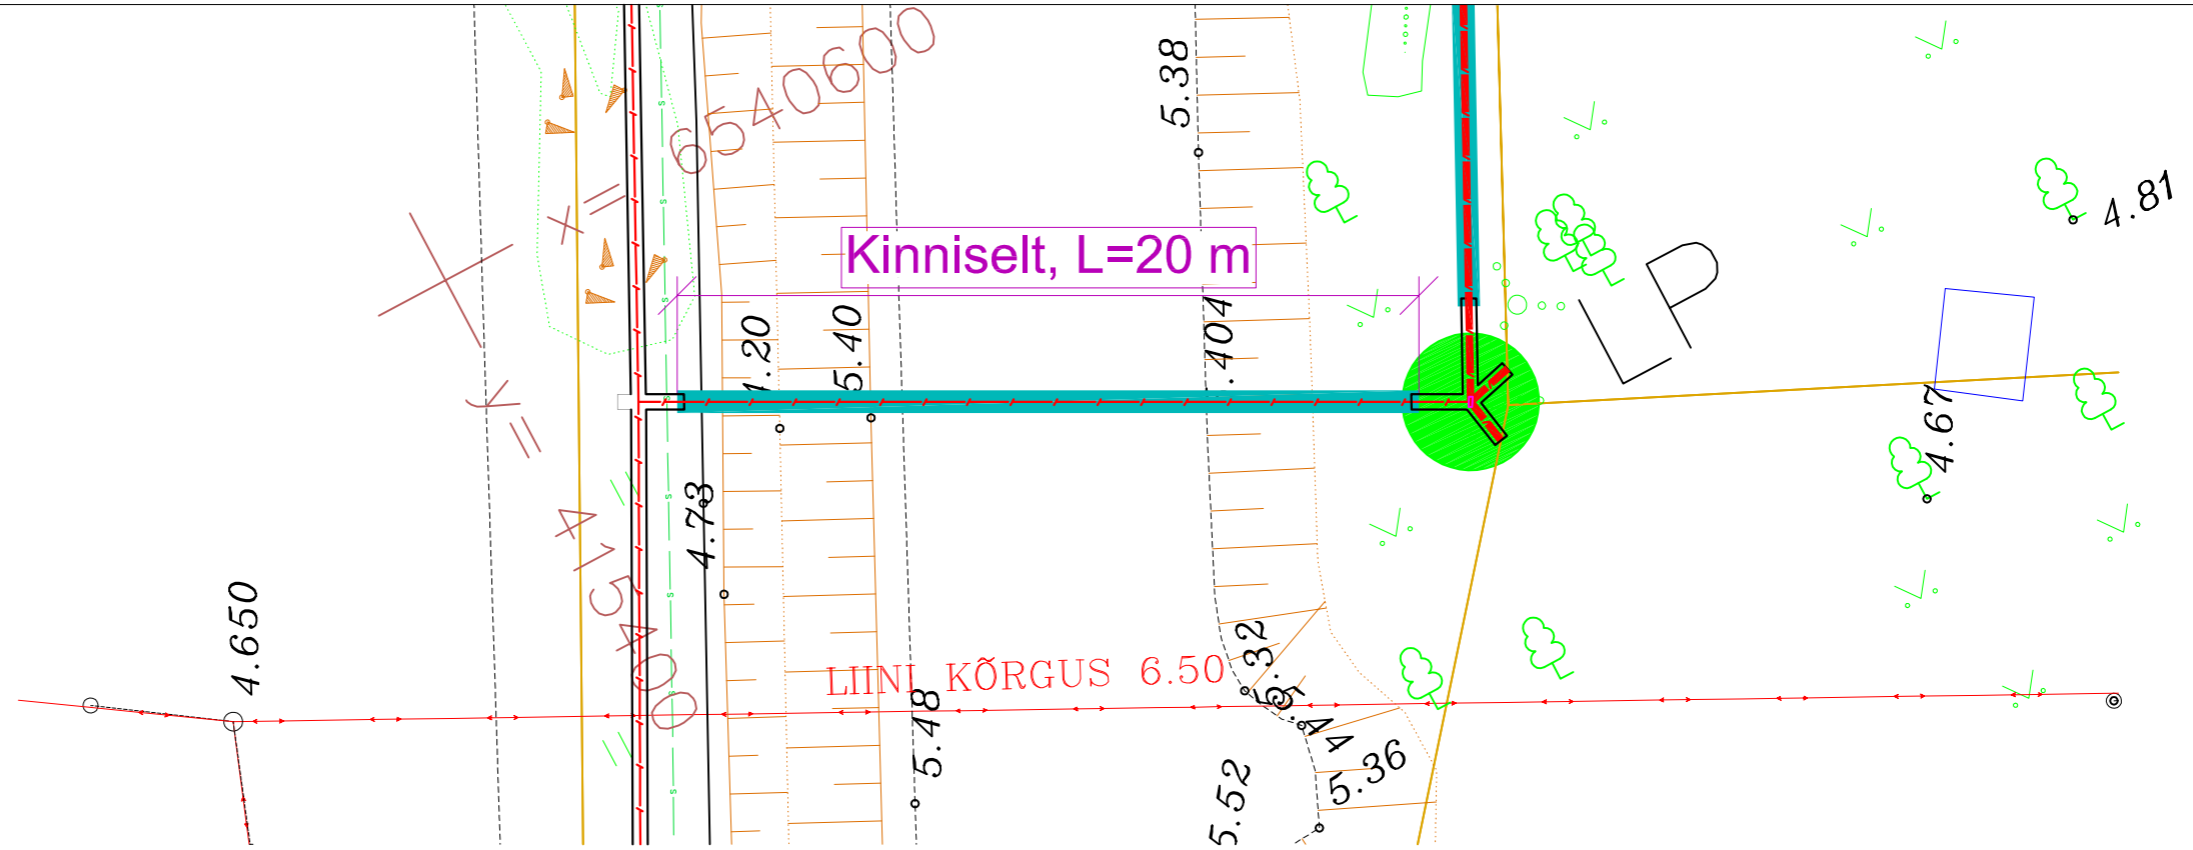

39201:004:4872
80 Heltermaa-Kärdla-Luidja tee

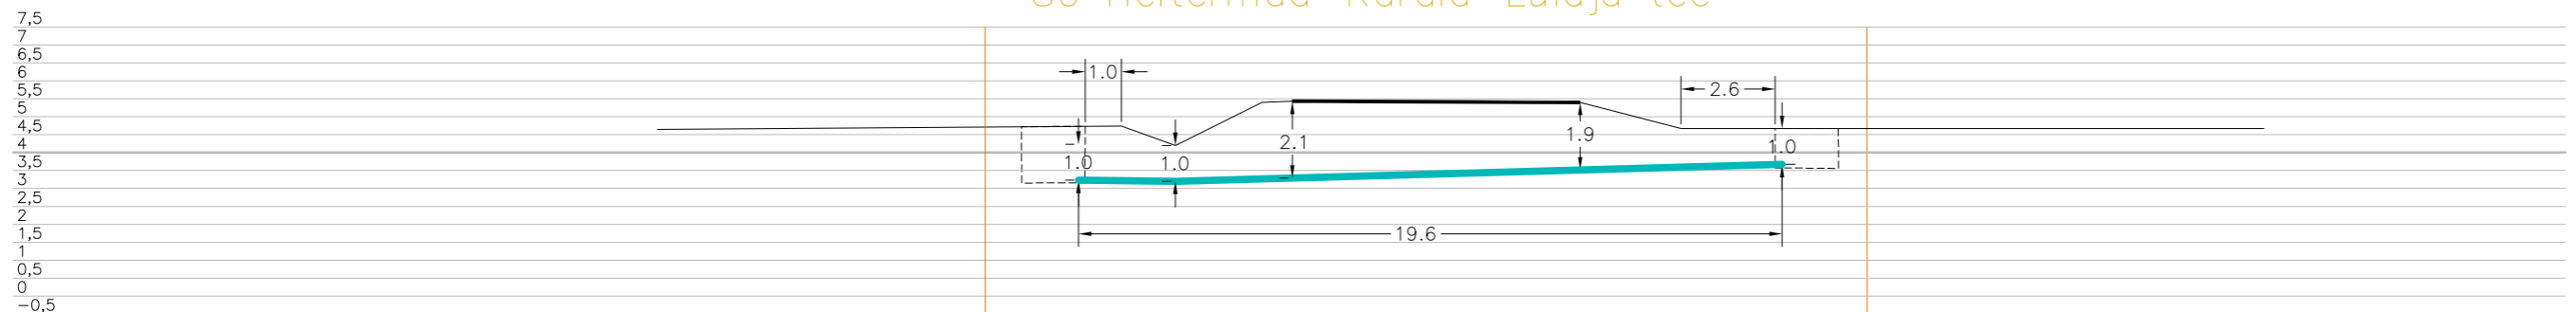


Tingmärgid alusplaani

- Projekteeritud maakaabel kaitsetorus kinnisel meetodil
- Olemasolev maapind
- Kinnistupiirid
- Kinnise läbiminekustardikaevik

ENNE TÖÖDE ALGUST SELGITADA VÄLJA KÕIKIDE TRASSIDE KÕRGUSED!!!

	OÜ Corle	Töö nr.	MKM3_HIIUMAA	Leht	Lehti
	Uustalu 2, Kose 75101			1	11
	www.corle.ee	Projekt	Reigi passiivse elektroonilise side juurdepääsuvõrgu rajamine		Mõõtkava
Telefon 6069300	Faks 6069308				1:
Teostas	Anti Salura/allkirjastatud digitaalselt/	Asukoht	Hiiu maakond, Hiiumaa vald		15.01.2024
Kontrollis	Kaupo Kallak/allkirjastatud digitaalselt/		Reigi küla		
Tellijä	Corle OÜ	Joonis	Eelprojekt		
			Ristlõige		

Ristumine maanteega " 80 Heltermaa-Kärdla-Luidja tee", km 38,73
(joonis "Reigi_Asendiplaan")

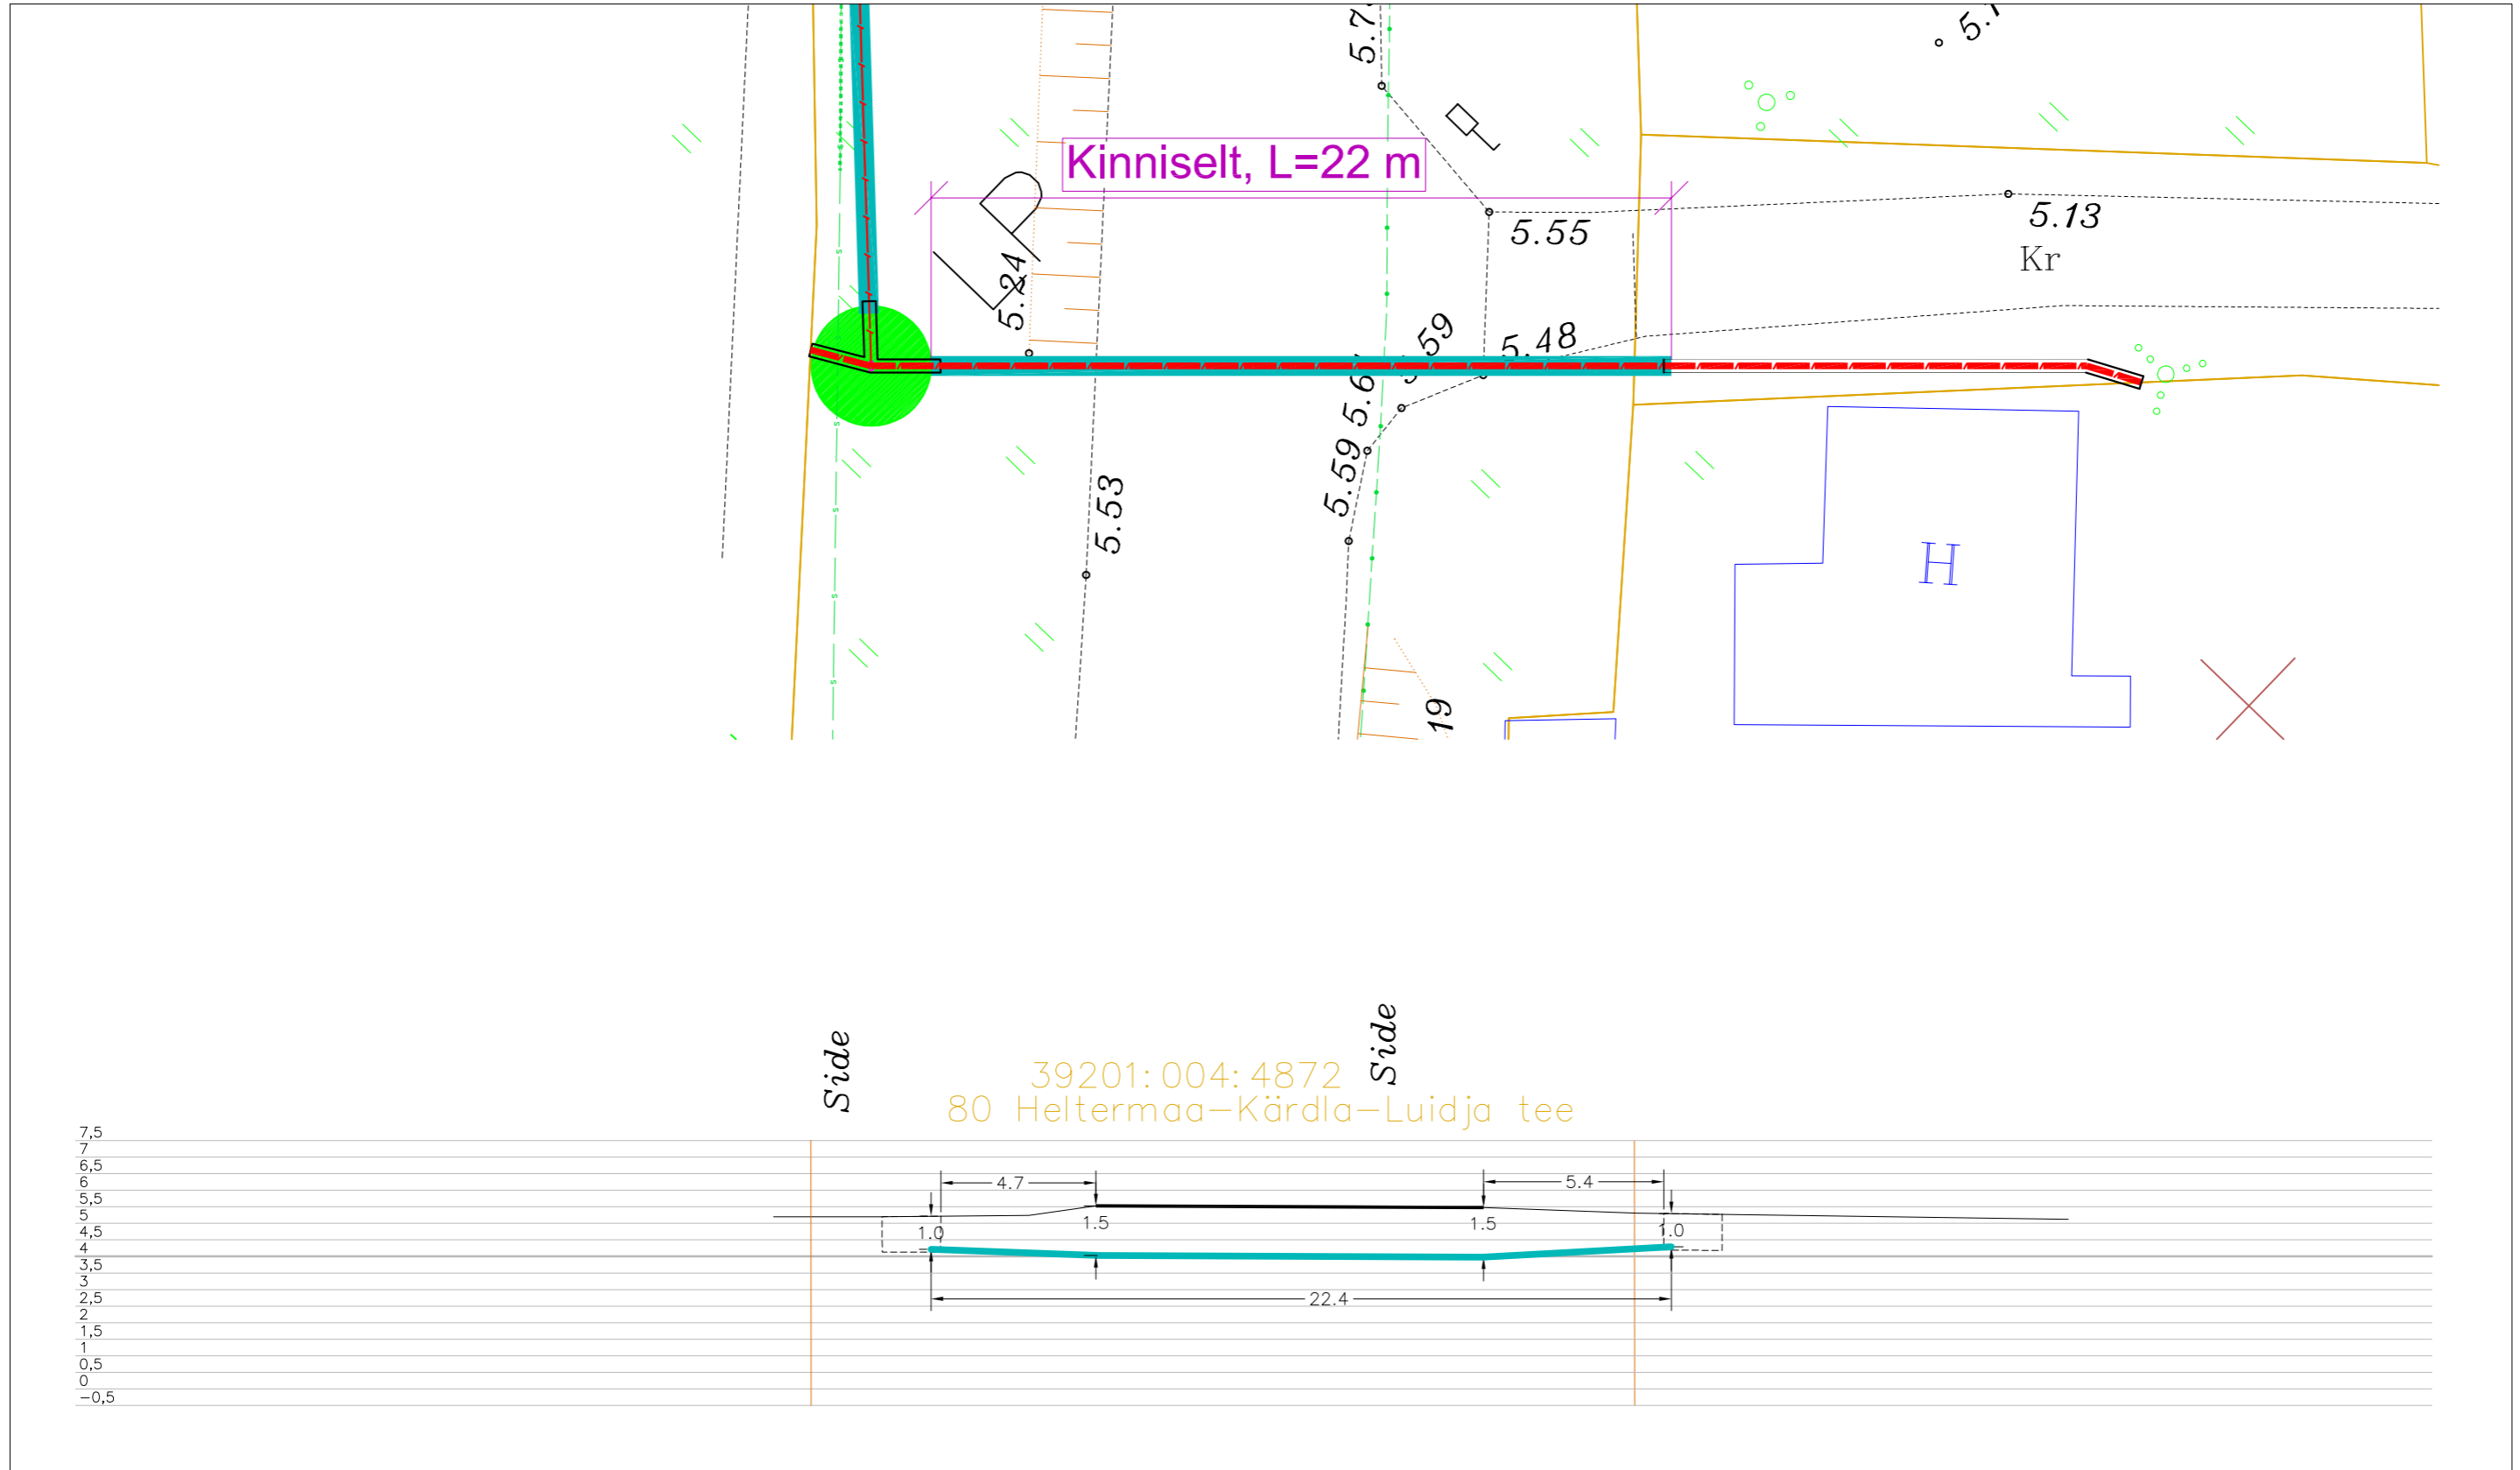


Tingmärgid alusplaani

	Projekteeritud maakaabel kaitsetorus kinnisel meetodil
	Olemasolev maapind
	Kinnistupiirid
	Kinnise läbiminek stardikaevik


ENNE TÖÖDE ALGUST SELGITADA VÄLJA KÕIKIDE TRASSIDE
KÕRGUSED!!!

	OÜ Corle	Töö nr.	MKM3_HIIUMAA	Leht	Lehti
	Uustalu 2, Kose 75101			2	11
	www.corle.ee	Projekt	Reigi passiivse elektroonilise side juurdepääsuvõrgu rajamine		Mõõtkava 1:
Telefon 6069300	Faks 6069308	Asukoht	Hiiu maakond, Hiiumaa vald Reigi küla		15.01.2024
Teostas	Anti Salura/allkirjastatud digitaalselt/				
Kontrollis	Kaupo Kallak/allkirjastatud digitaalselt/				
Tellij	Corle OÜ	Joonis	Eelprojekt Ristlõige		

Ristumine maanteega "12163 Reigi küla tee", km 0,01
(joonis "Reigi_Asendiplaan")

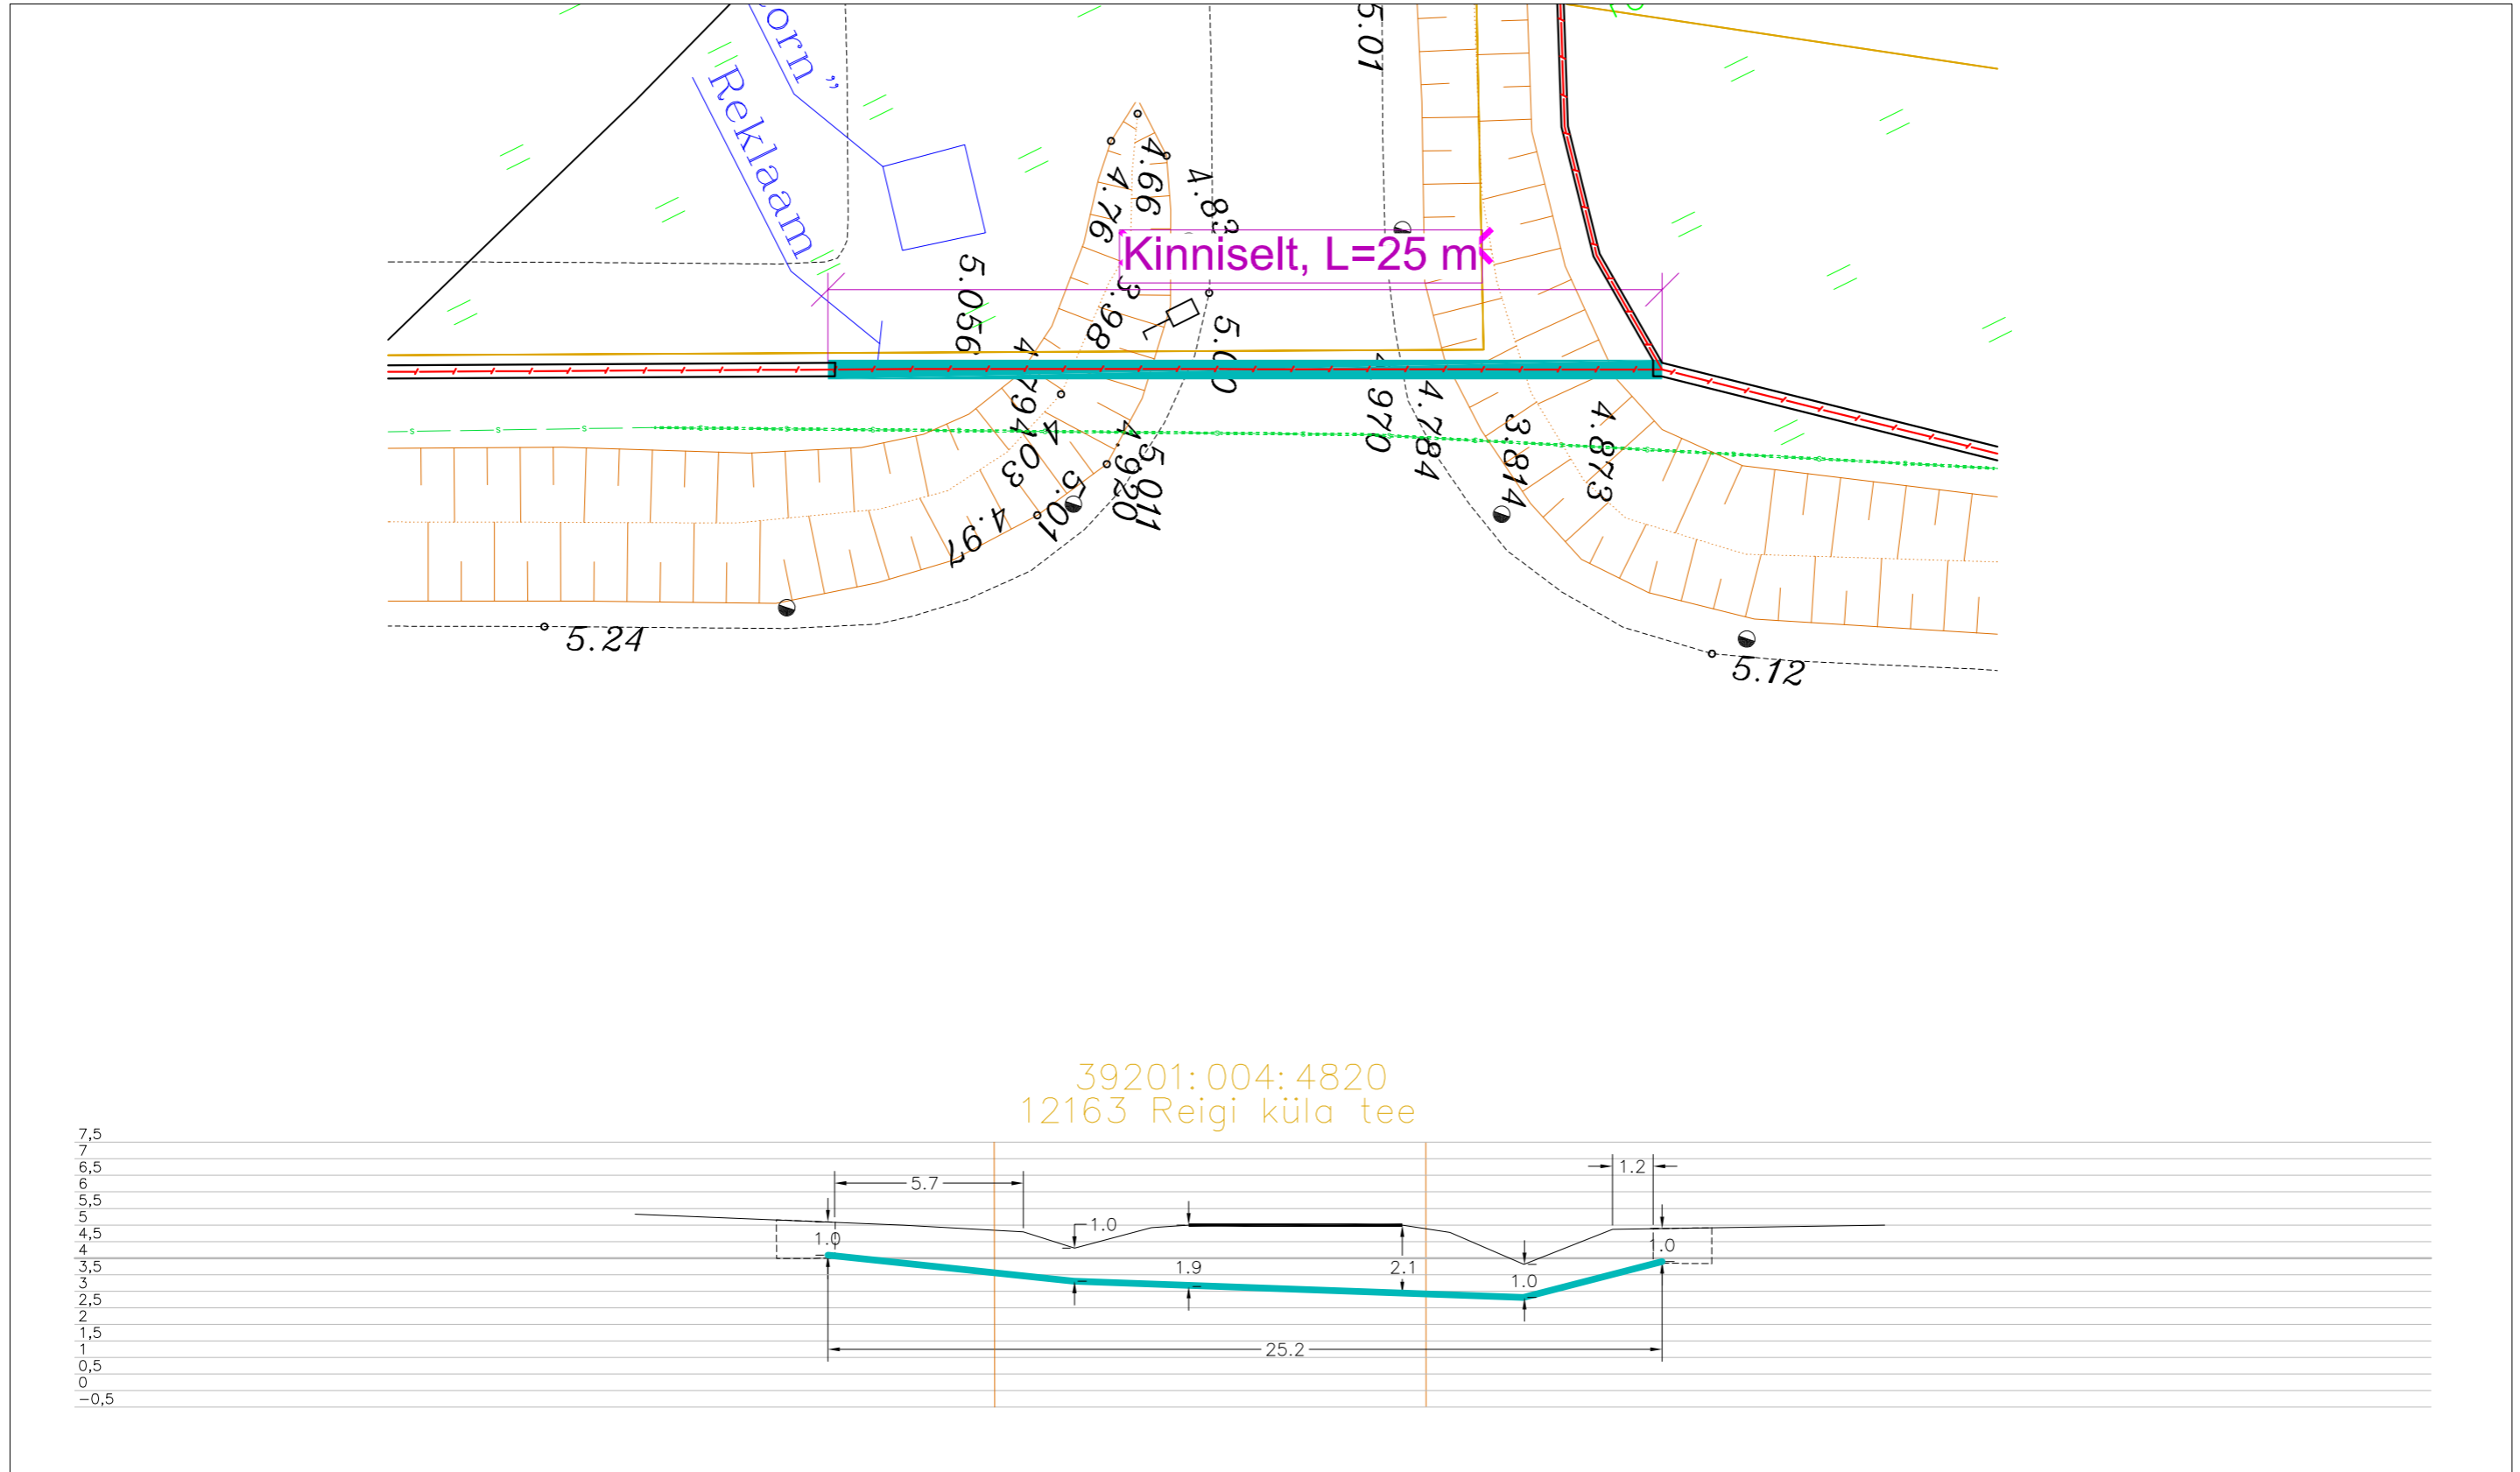

39201:004:4820
12163 Reigi küla tee

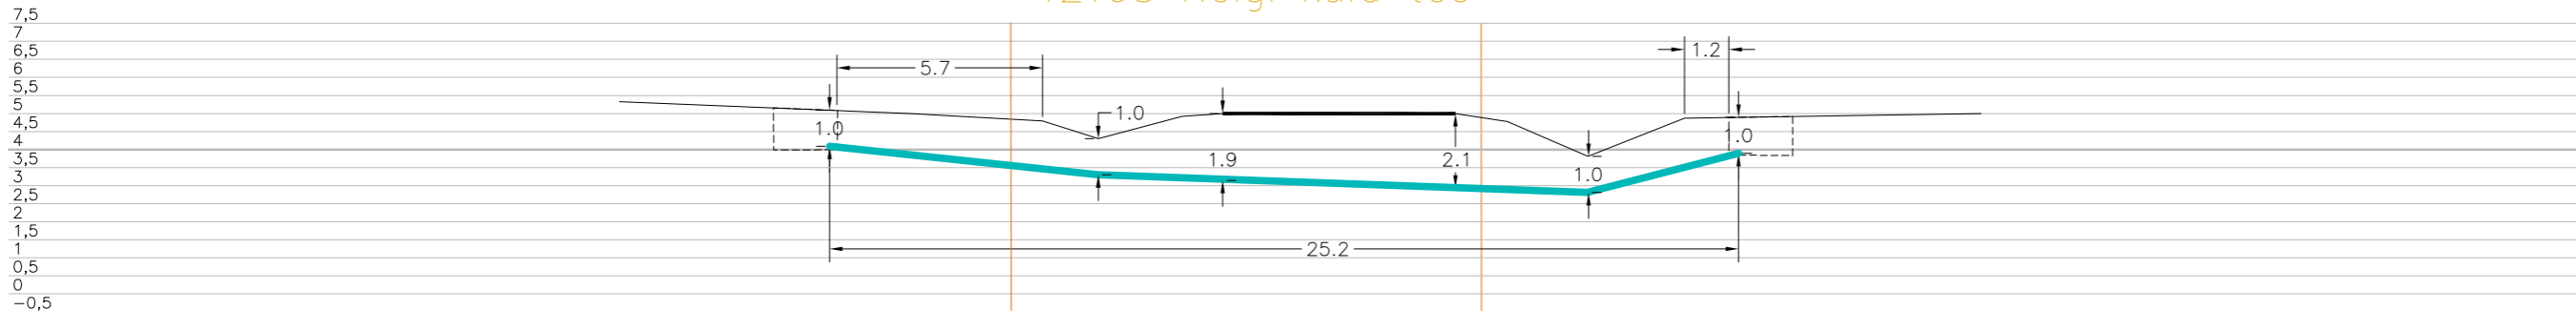


Tingmärgid alusplaani

- Projekteeritud maakaabel
- Olemasolev maapind
- Kinnistupiirid
- Kinnise läbiminek stardikaevik


ENNE TÖÖDE ALGUST SELGITADA VÄLJA KÕIKIDE TRASSIDE
KÕRGUSED!!!

	OÜ Corle	Töö nr.	MKM3_HIIUMAA	Leht	Lehti
	Uustalu 2, Kose 75101			3	11
	www.corle.ee	Projekt	Reigi passiivse elektroonilise side juurdepääsuvõrgu rajamine		Mõõtkava
Telefon 6069300	Faks 6069308				1:
Teostas	Anti Salura/allkirjastatud digitaalselt/	Asukoht	Hiiu maakond, Hiiumaa vald		15.01.2024
Kontrollis	Kaupo Kallak/allkirjastatud digitaalselt/		Reigi küla		
Tellijä	Corle OÜ	Joonis	Eelprojekt		
			Ristlõige		

Ristumine maanteega "12163 Reigi küla tee", km 0,21
(joonis "Reigi_Asendiplaan")

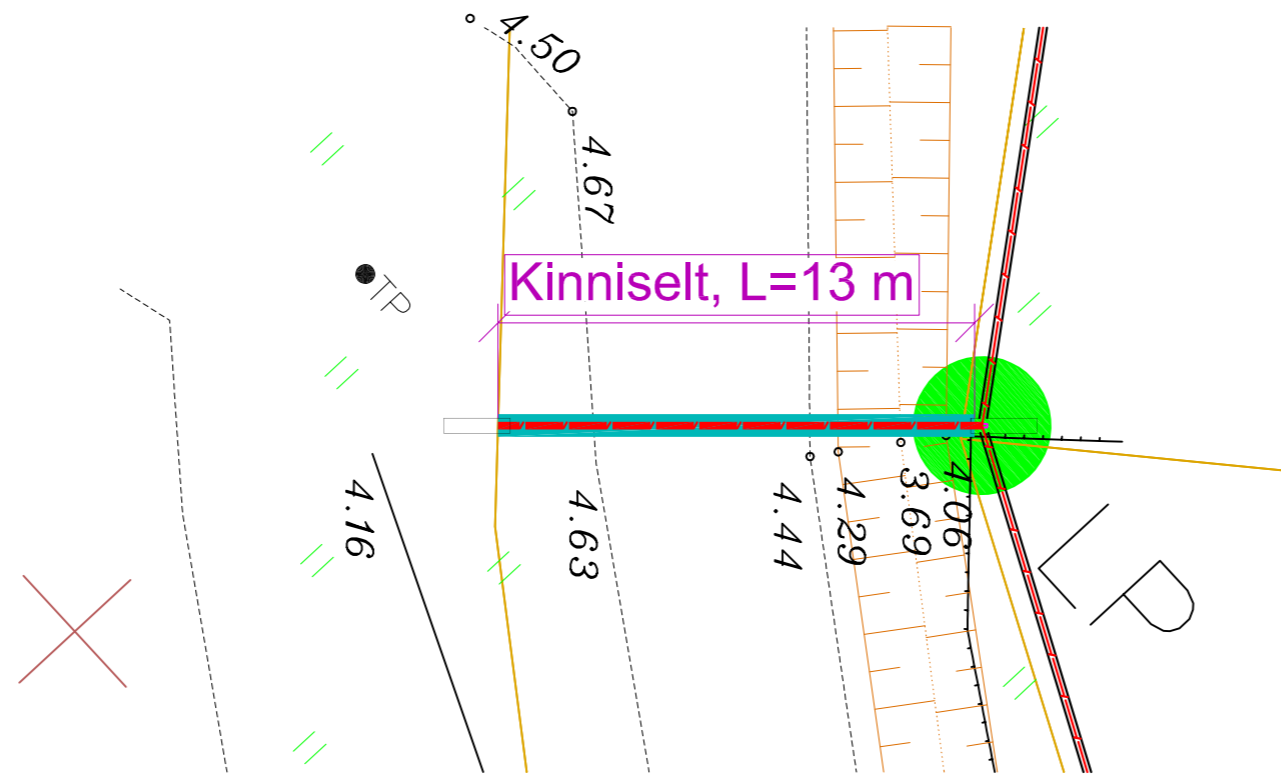

39201:004:4820
12163 Reigi küla tee

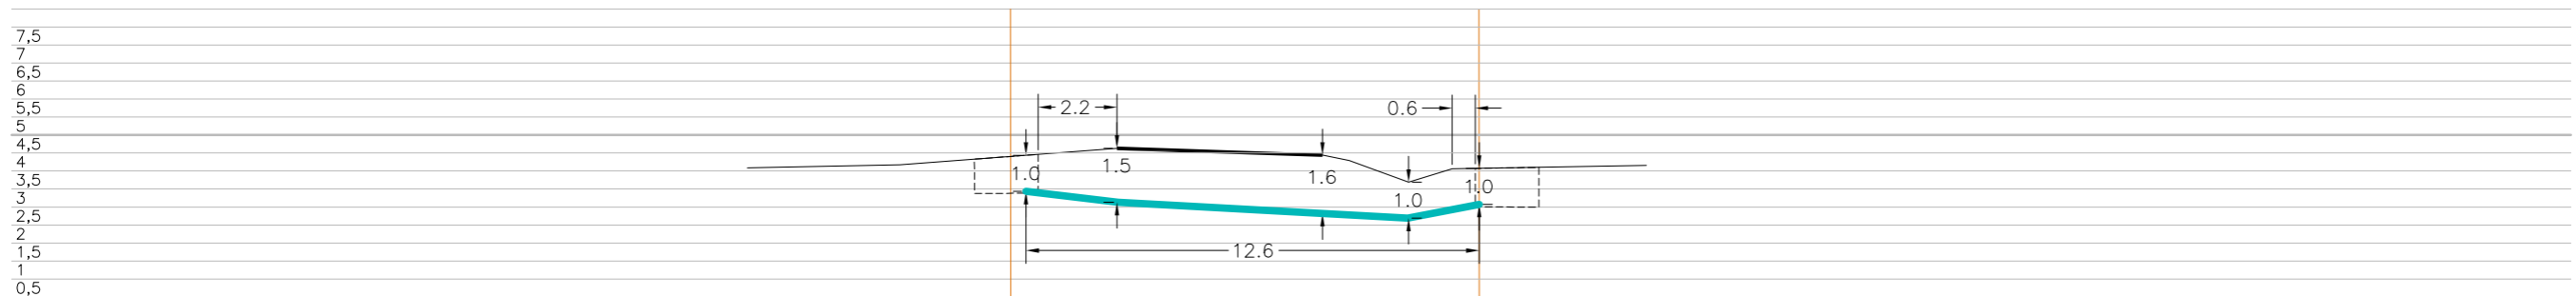

Tingmärgid alusplaani


- Projekteeritud maakaabel kaitsetorus kinnisel meetodil
- Olemasolev maapind
- Kinnistupiirid
- Kinnise läbiminekustardikaevik

ENNE TÖÖDE ALGUST SELGITADA VÄLJA KÕIKIDE TRASSIDE KÕRGUSED!!!




OÜ Corle		Töö nr.	MKM3_HIIUMAA	Leht	Lehti
Uustalu 2, Kose 75101				4	11
www.corle.ee		Projekt	Reigi passiivse elektroonilise side juurdepääsuvõrgu rajamine		Mõõtkava
Telefon 6069300		Faks 6069308			1:
Teostas	Anti Salura/allkirjastatud digitaalselt/	Asukoht	Hiiu maakond, Hiiumaa vald		15.01.2024
Kontrollis	Kaupo Kallak/allkirjastatud digitaalselt/		Reigi küla		
Tellijä	Corle OÜ	Joonis	Eelprojekt		
			Ristlõige		

Ristumine maanteega "12163 Reigi küla tee", km 0,39
(joonis "Reigi_Asendiplaan")

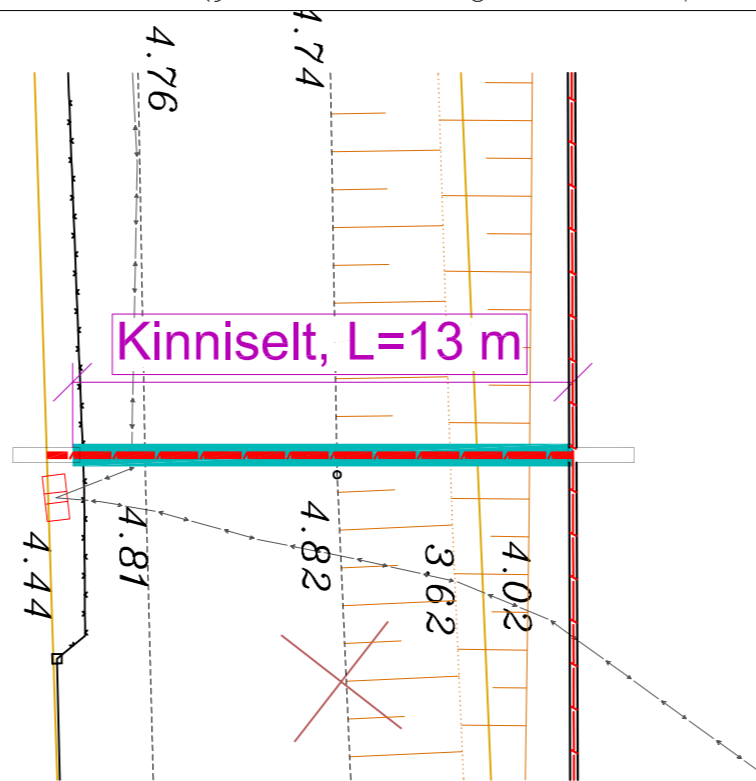

39201:004:4820
12163 Reigi küla tee

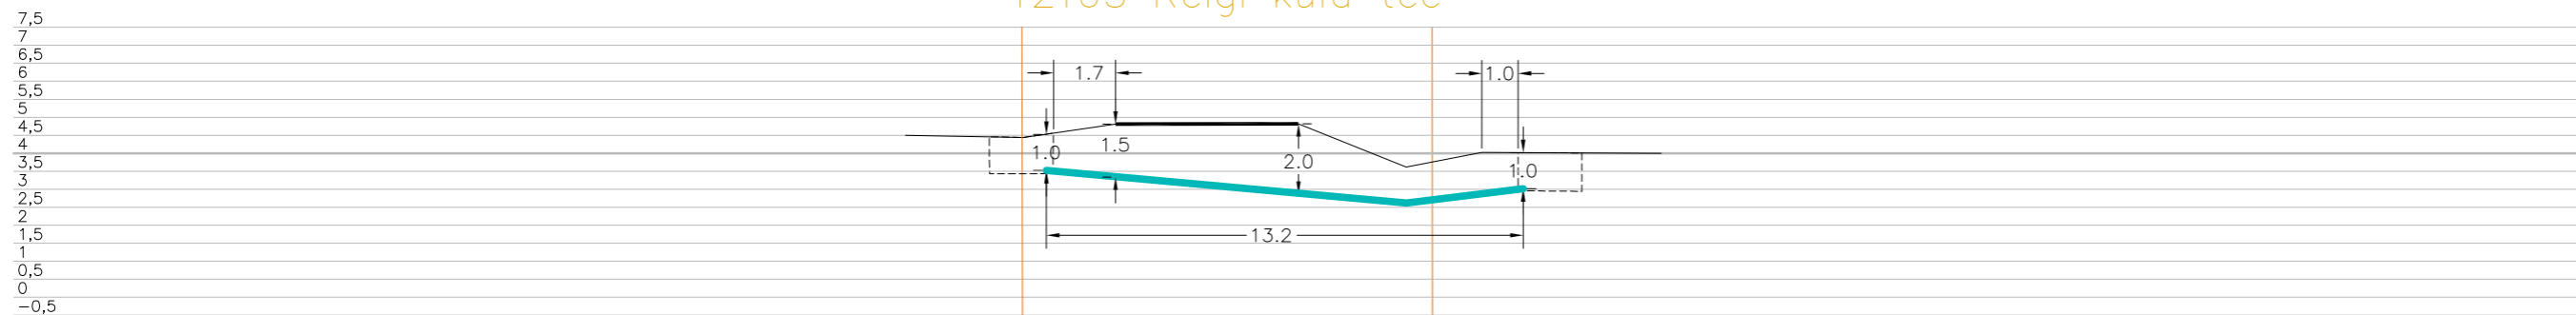


Tingmärgid alusplaani

- Projekteeritud maakaabel kaitsetorus kinnisel meetodil
- Olemasolev maapind
- Kinnistupiirid
- Kinnise läbiminek stardikaevik

ENNE TÖÖDE ALGUST SELGITADA VÄLJA KÕIKIDE TRASSIDE KÕRGUSED!!!


	OÜ Corle	Töö nr.	MKM3_HIIUMAA	Leht	Lehti
	Uustalu 2, Kose 75101			5	11
	www.corle.ee	Projekt	Reigi passiivse elektroonilise side juurdepääsuvõrgu rajamine		Mõõtkava
Telefon 6069300	Faks 6069308				1:
Teostas	Anti Salura/allkirjastatud digitaalselt/	Asukoht	Hiiu maakond, Hiiumaa vald		15.01.2024
Kontrollis	Kaupo Kallak/allkirjastatud digitaalselt/		Reigi küla		
Tellijä	Corle OÜ	Joonis	Eelprojekt		
			Ristlõige		

Ristumine maanteega "12163 Reigi küla tee", km 0,47
(joonis "Reigi_Asendiplaan")

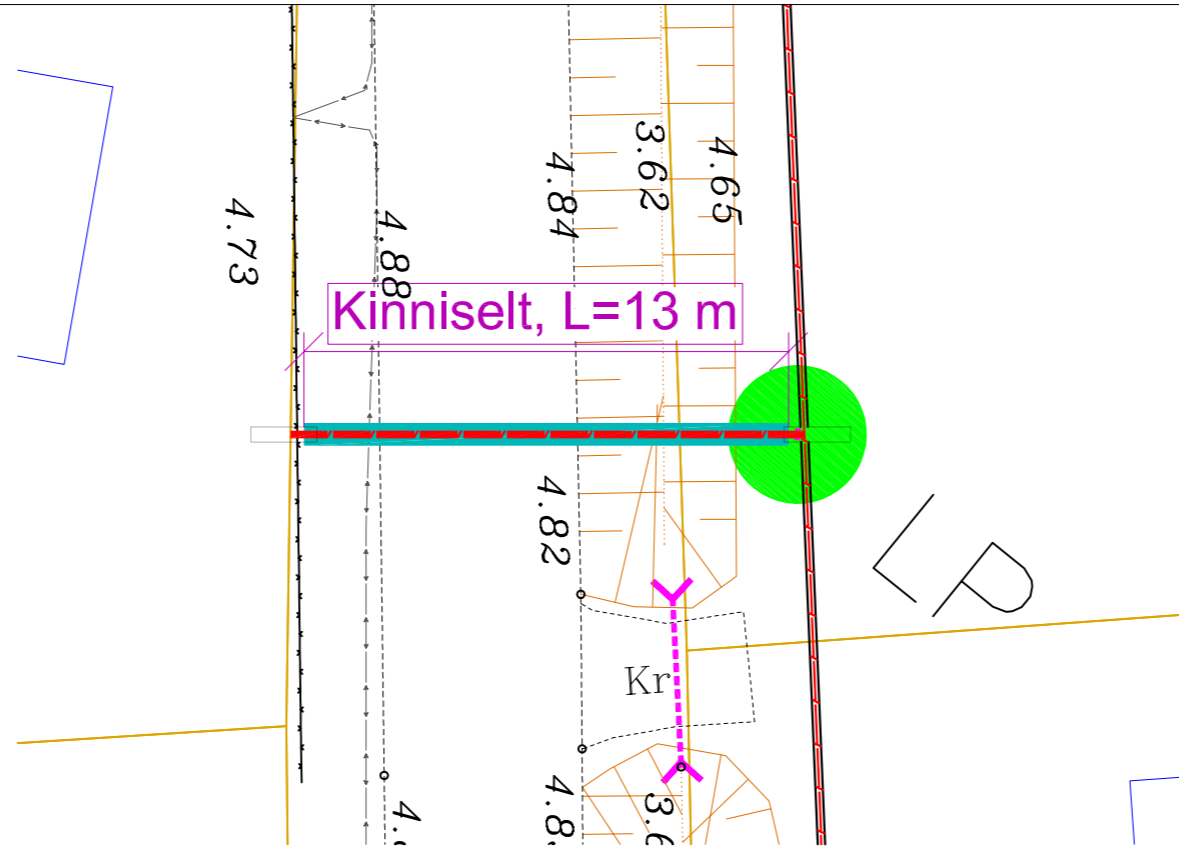

Elektrir

39201:004:4820
12163 Reigi küla tee

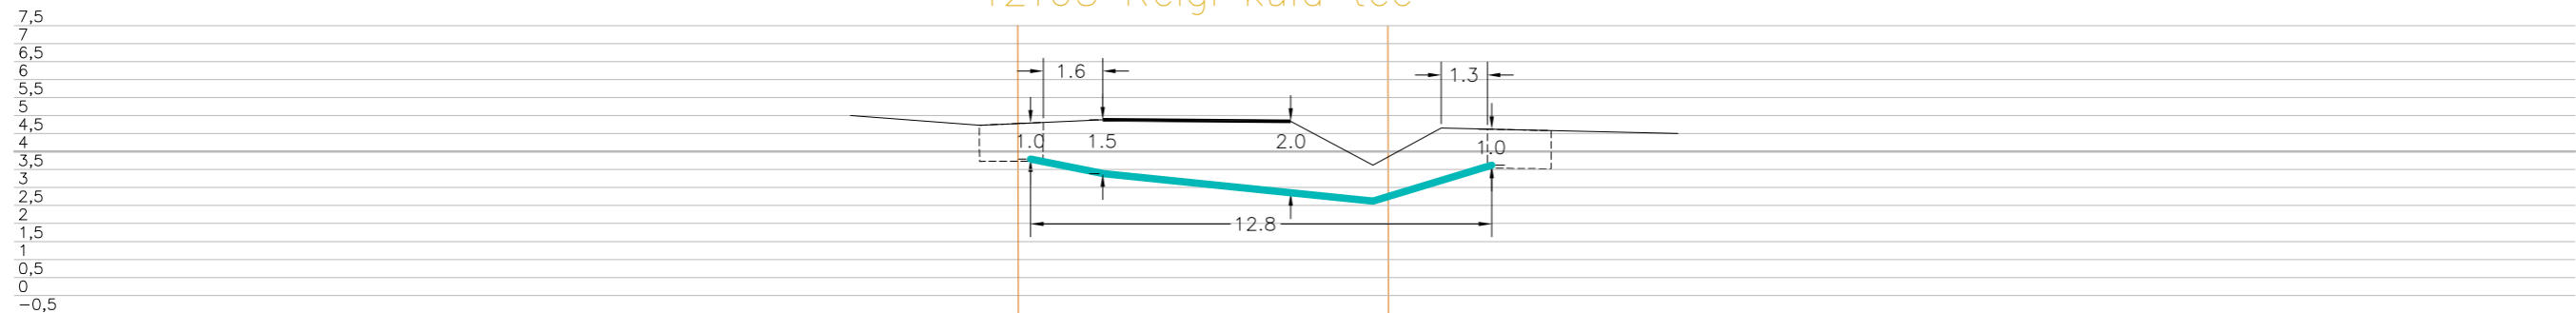


Tingmärgid alusplaani

- Projekteeritud maakaabel kaitsetorus kinnisel meetodil
- Olemasolev maapind
- Kinnistupiirid
- Kinnise läbiminek stardikaevik

ENNE TÖÖDE ALGUST SELGITADA VÄLJA KÕIKIDE TRASSIDE KÕRGUSED!!!


	OÜ Corle	Töö nr.	MKM3_HIIUMAA	Leht	Lehti
	Uustalu 2, Kose 75101			6	11
	www.corle.ee	Projekt	Reigi passiivse elektroonilise side juurdepääsuvõrgu rajamine		Mõõtkava
Telefon 6069300	Faks 6069308				1:
Teostas	Anti Salura/allkirjastatud digitaalselt/	Asukoht	Hiiu maakond, Hiiumaa vald		15.01.2024
Kontrollis	Kaupo Kallak/allkirjastatud digitaalselt/		Reigi küla		
Tellij	Corle OÜ	Joonis	Eelprojekt		
			Ristlõige		

Ristumine maanteega "12163 Reigi küla tee", km 0,58
(joonis "Reigi_Asendiplaan")

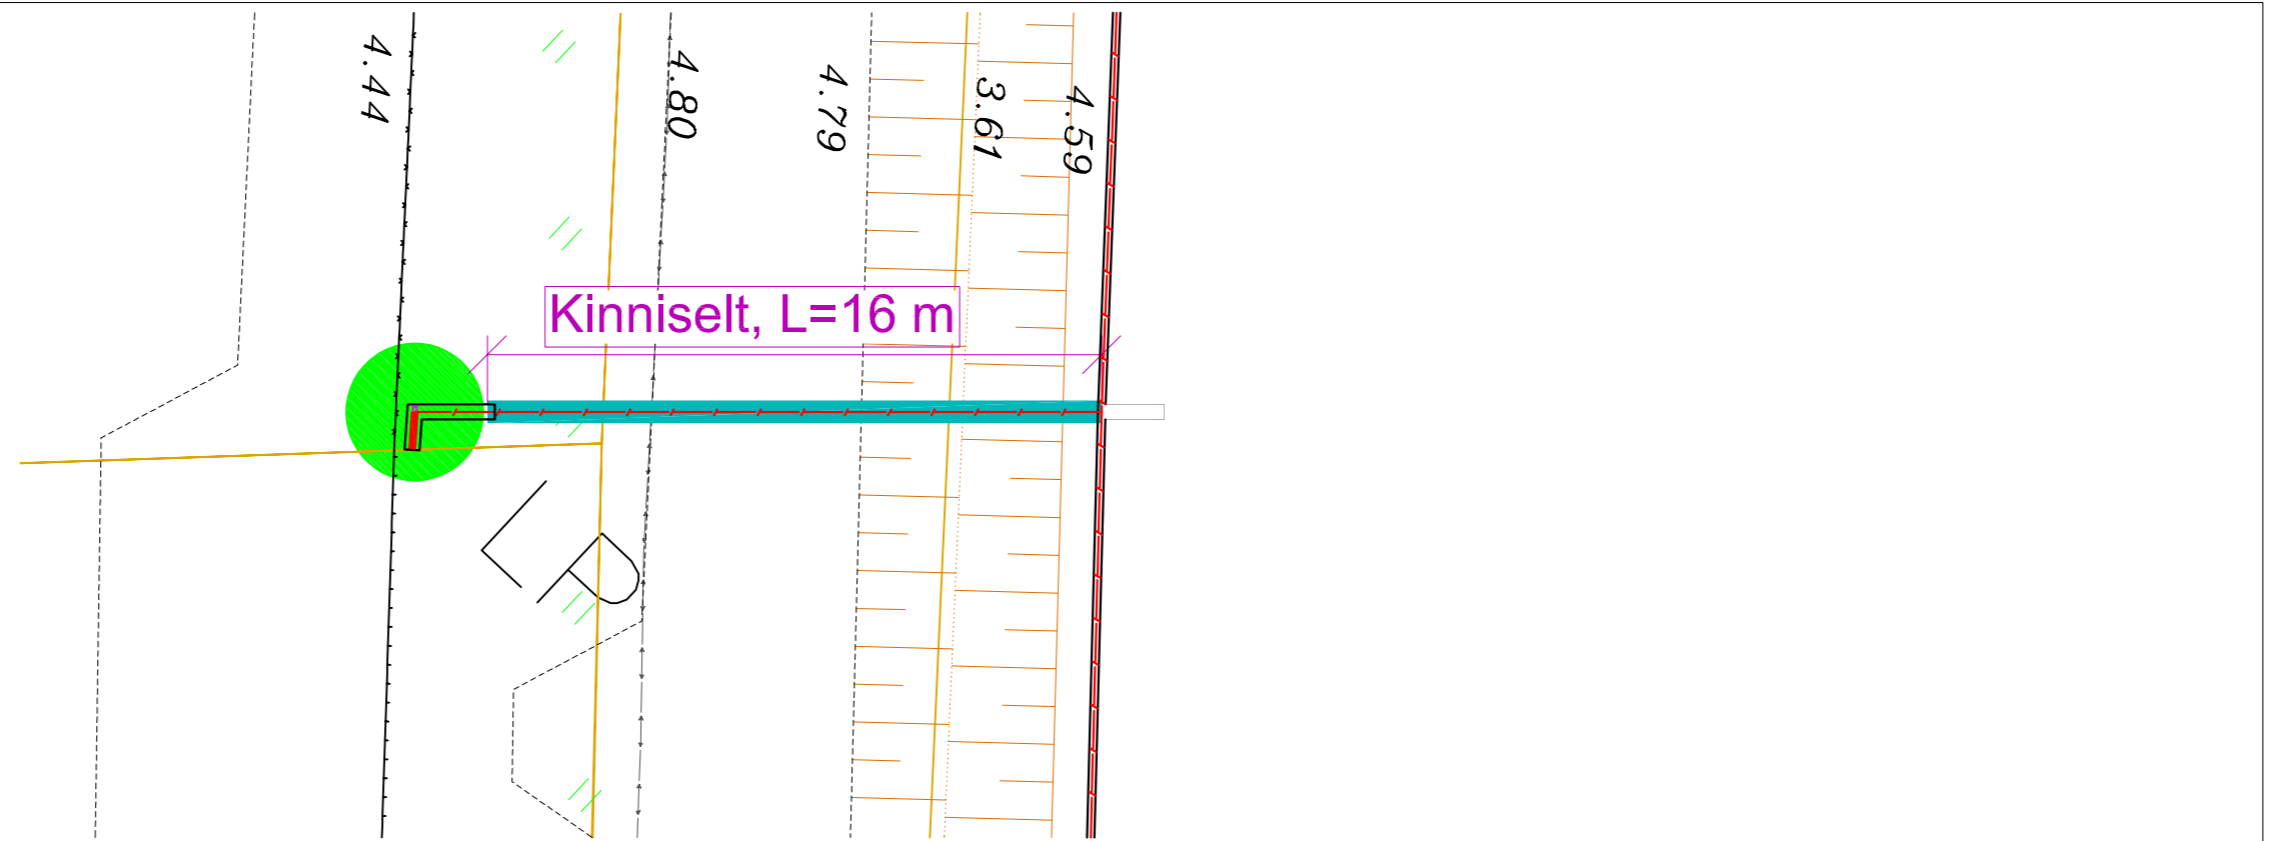

Elektrirer

39201:004:4820
12163 Reigi küla tee

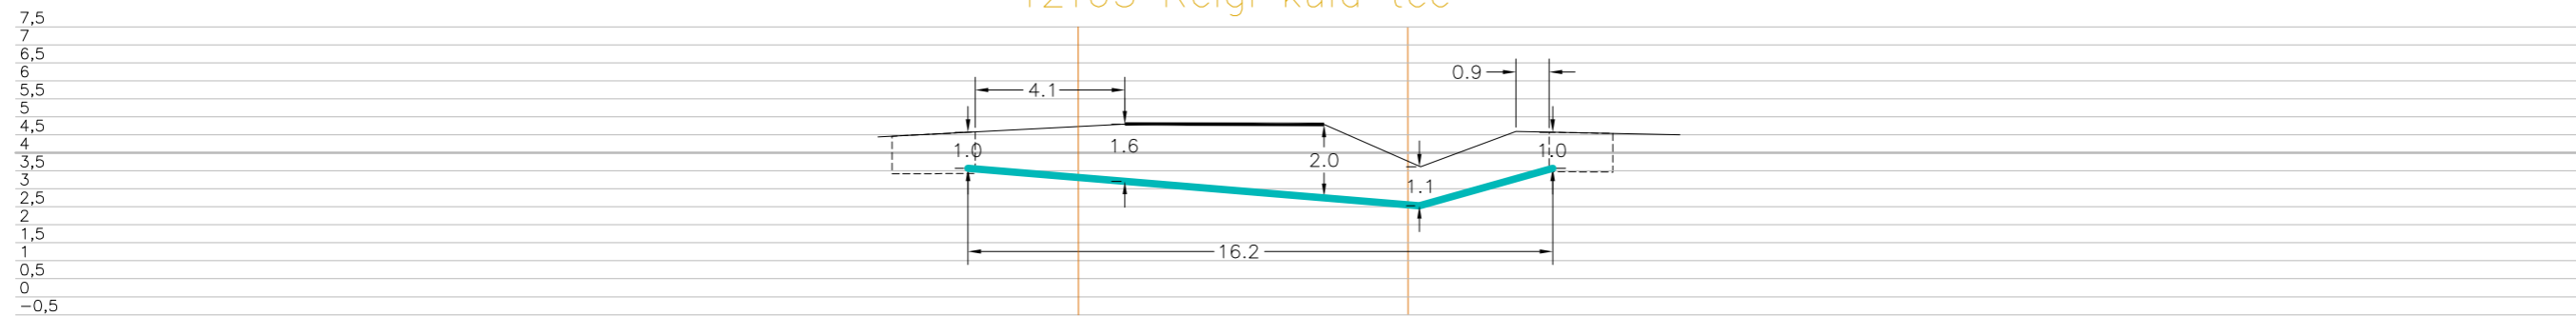


Tingmärgid alusplaani

	Projekteeritud maakaabel kaitsetorus kinnisel meetodil
	Olemasolev maapind
	Kinnistupiirid
	Kinnise läbiminek stardikaevik

ENNE TÖÖDE ALGUST SELGITADA VÄLJA KÕIKIDE TRASSIDE
KÕRGUSED!!!


	OÜ Corle	Töö nr.	MKM3_HIIUMAA	Leht	Lehti
	Uustalu 2, Kose 75101			7	11
	www.corle.ee	Projekt	Reigi passiivse elektroonilise side juurdepääsuvõrgu rajamine		Mõõtkava 1:
Telefon 6069300	Faks 6069308	Asukoht	Hiiu maakond, Hiiumaa vald Reigi küla		15.01.2024
Teostas	Anti Salura/allkirjastatud digitaalselt/				
Kontrollis	Kaupo Kallak/allkirjastatud digitaalselt/				
Tellijaja	Corle OÜ	Joonis	Eelprojekt Ristlõige		

Ristumine maanteega "12163 Reigi küla tee", km 0,73
(joonis "Reigi_Asendiplaan")

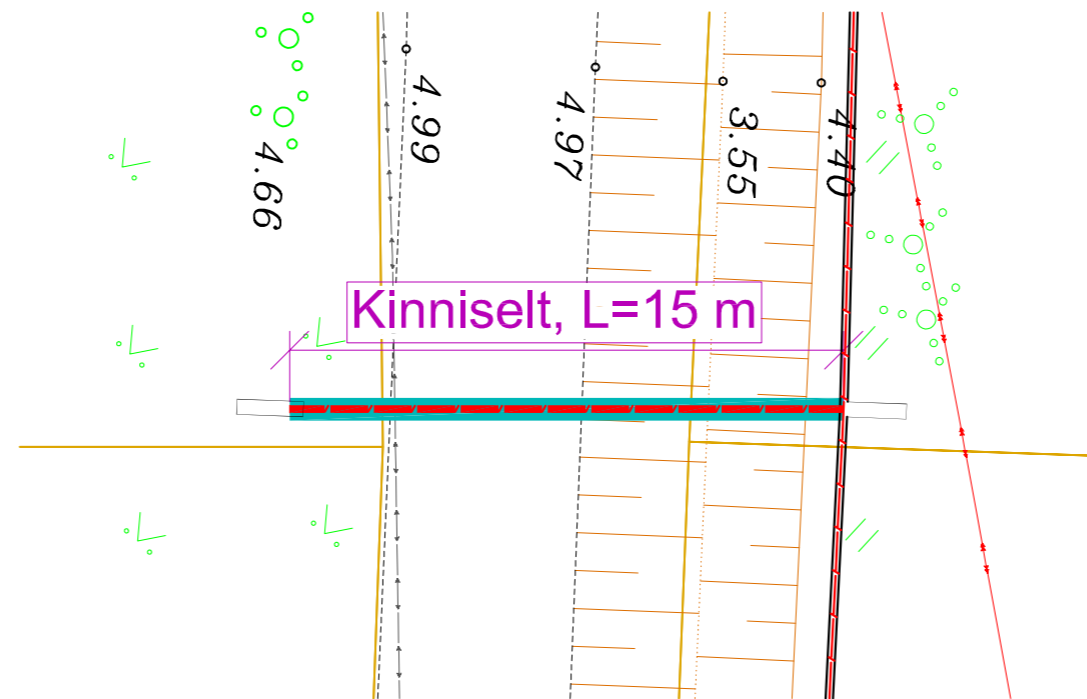

Elektrirer

39201:004:4820
12163 Reigi küla tee

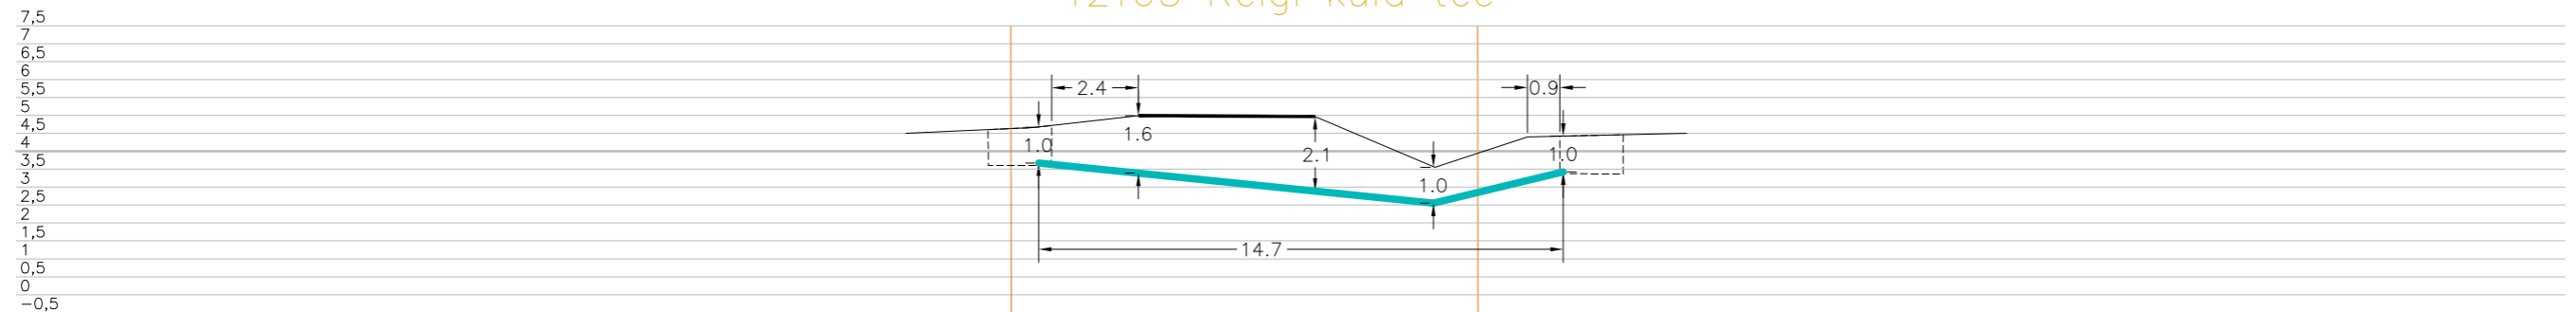


Tingmärgid alusplaani

	Projekteeritud maakaabel
	kaitseturus kinnisel meetodil
	Olemasolev maapind
	Kinnistupiirid
	Kinnise läbiminek stardikaevik


ENNE TÖÖDE ALGUST SELGITADA VÄLJA KÕIKIDE TRASSIDE
KÕRGUSED!!!

	OÜ Corle	Töö nr.	MKM3_HIIUMAA	Leht	Lehti
	Uustalu 2, Kose 75101			8	11
	www.corle.ee	Projekt	Reigi passiivse elektroonilise side juurdepääsuvõrgu rajamine		Mõõtkava
Telefon 6069300	Faks 6069308				1:
Teostas	Anti Salura/allkirjastatud digitaalselt/	Asukoht	Hiiu maakond, Hiiumaa vald		15.01.2024
Kontrollis	Kaupo Kallak/allkirjastatud digitaalselt/		Reigi küla		
Tellijä	Corle OÜ	Joonis	Eelprojekt		
			Ristlõige		

Ristumine maanteega "12163 Reigi küla tee", km 0,96
(joonis "Reigi_Asendiplaan")

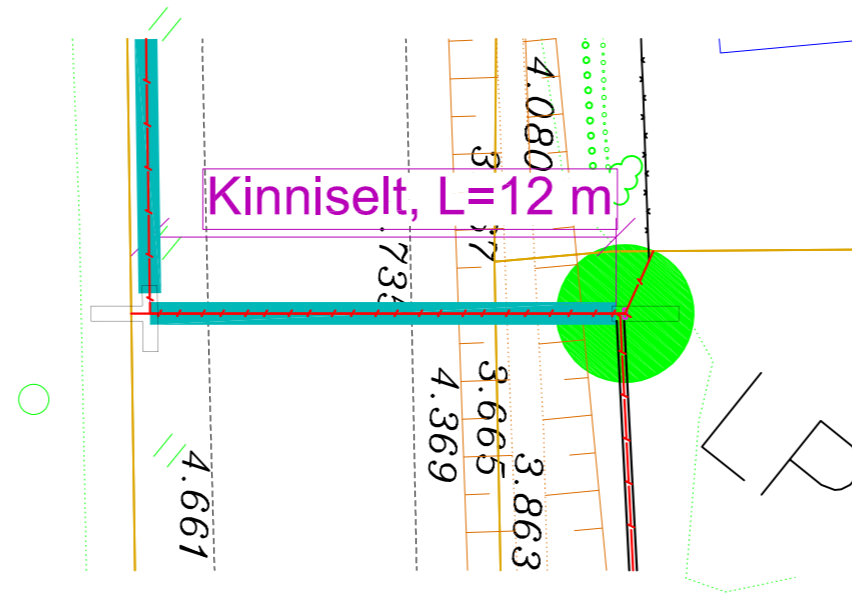


39201:004:4820
12163 Reigi küla tee

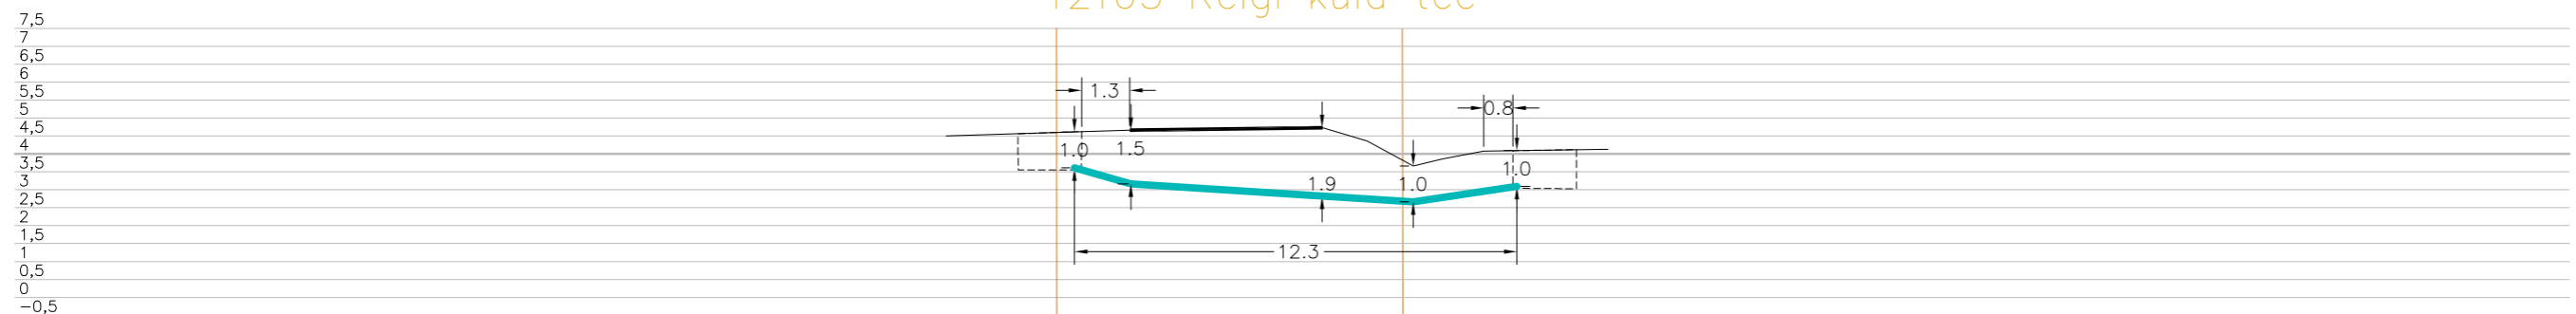


Tingmärgid alusplaani

-  Projekteeritud maakaabel
kaitsetorus kinnisel meetodil
-  Olemasolev maapind
-  Kinnistupiirid
-  Kinnise läbiminek stardikaevik


ENNE TÖÖDE ALGUST SELGITADA VÄLJA KÕIKIDE TRASSIDE
KÕRGUSED!!!

	OÜ Corle	Töö nr.	MKM3_HIIUMAA	Leht	Lehti
	Uustalu 2, Kose 75101			9	11
	www.corle.ee	Projekt	Reigi passiivse elektroonilise side juurdepääsuvõrgu rajamine		Mõõtkava 1:
Telefon 6069300	Faks 6069308				
Teostas	Anti Salura/allkirjastatud digitaalselt/	Asukoht	Hiiu maakond, Hiiumaa vald		15.01.2024
Kontrollis	Kaupo Kallak/allkirjastatud digitaalselt/		Reigi küla		
Tellijä	Corle OÜ	Joonis	Eelprojekt		
			Ristlõige		

Ristumine maanteega "12163 Reigi küla tee", km 1,45
(joonis "Reigi_Asendiplaan")

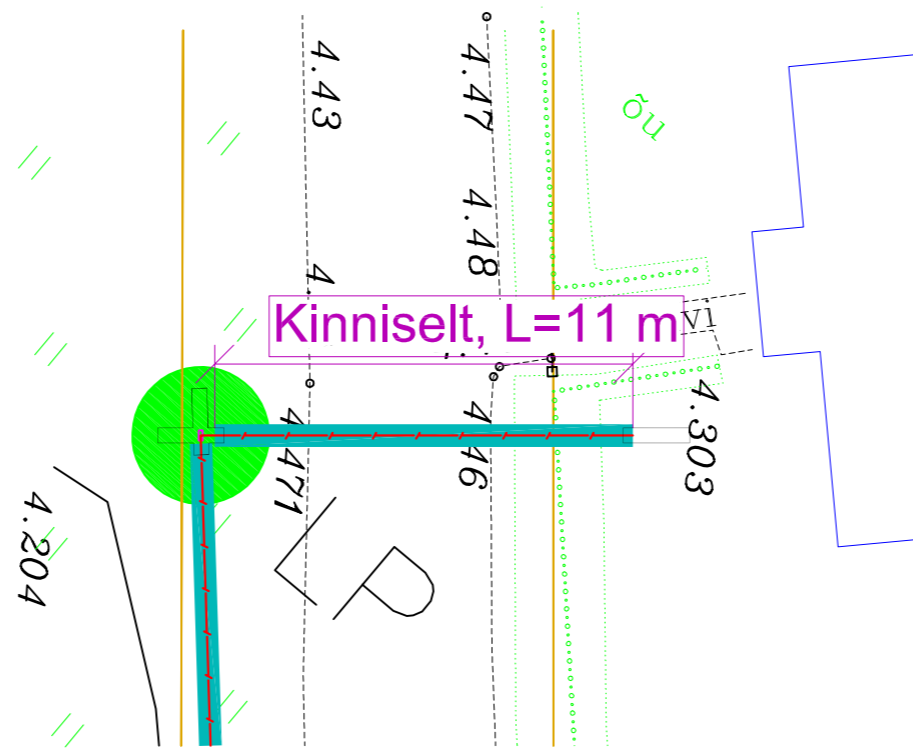

39201:004:4820
12163 Reigi küla tee

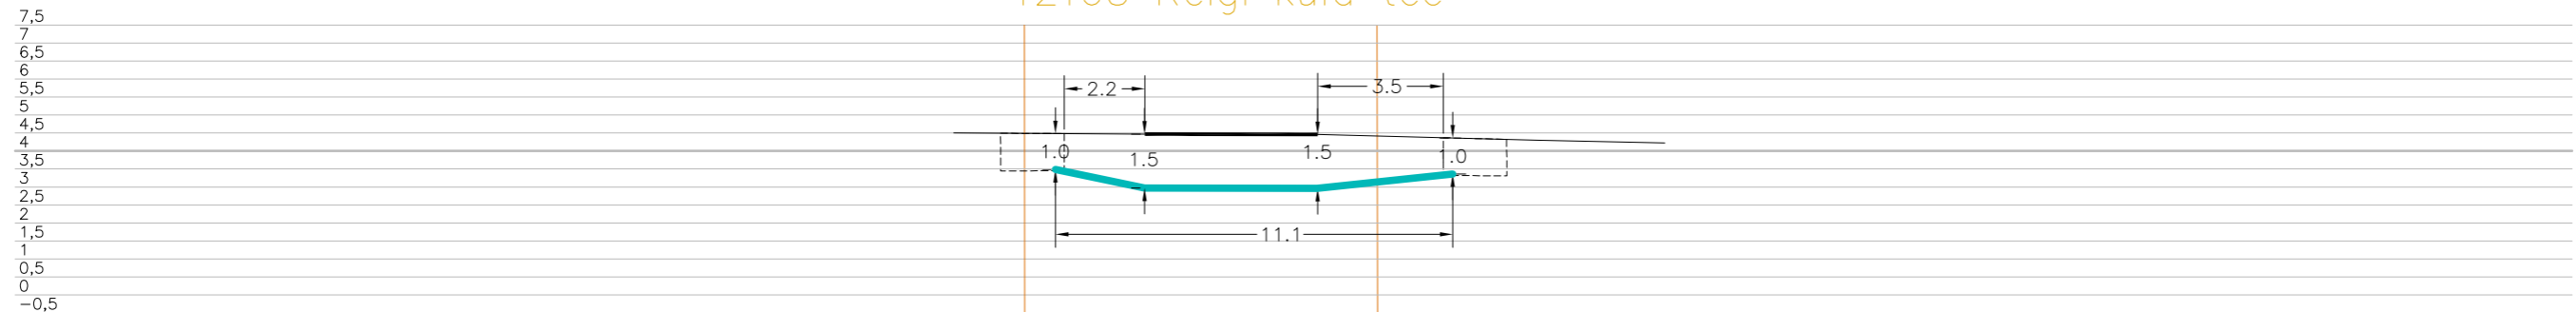

Tingmärgid alusplaani

- Projekteeritud maakaabel kaitsetorus kinnisel meetodil
- Olemasolev maapind
- Kinnistupiirid
- Kinnise läbiminek stardikaevik

ENNE TÖÖDE ALGUST SELGITADA VÄLJA KÕIKIDE TRASSIDE KÕRGUSED!!!

	OÜ Corle	Töö nr.	MKM3_HIIUMAA	Leht	Lehti
	Uustalu 2, Kose 75101			11	11
	www.corle.ee	Projekt	Reigi passiivse elektroonilise side juurdepääsuvõrgu rajamine		Mõõtkava
Telefon 6069300	Faks 6069308				1:
Teostas	Anti Salura/allkirjastatud digitaalselt/	Asukoht	Hiiu maakond, Hiiumaa vald		15.01.2024
Kontrollis	Kaupo Kallak/allkirjastatud digitaalselt/		Reigi küla		
Tellijä	Corle OÜ	Joonis	Eelprojekt		
			Ristlõige		