Liikluskorralduse joonis KOOSKÕLASTATUD järgmistel tingimustel:

- Paigaldatavad ajutised liiklusmärgid valmistada 2. klassi valgustpeegeldava kilega. Liikluse korraldamisel kasutada 2. suurusgrupi liiklusmärke.
- Kooskõlastatud liikluskorralduse joonis ei asenda luba tööde teostamiseks riigitee maal ja teekaitsevööndis.

Raul Goos
liikluskorraldaja
taristu ehitamise ja korrashoiu osakonna lõuna üksus
53435935 raul.goos@transpordiamet.ee

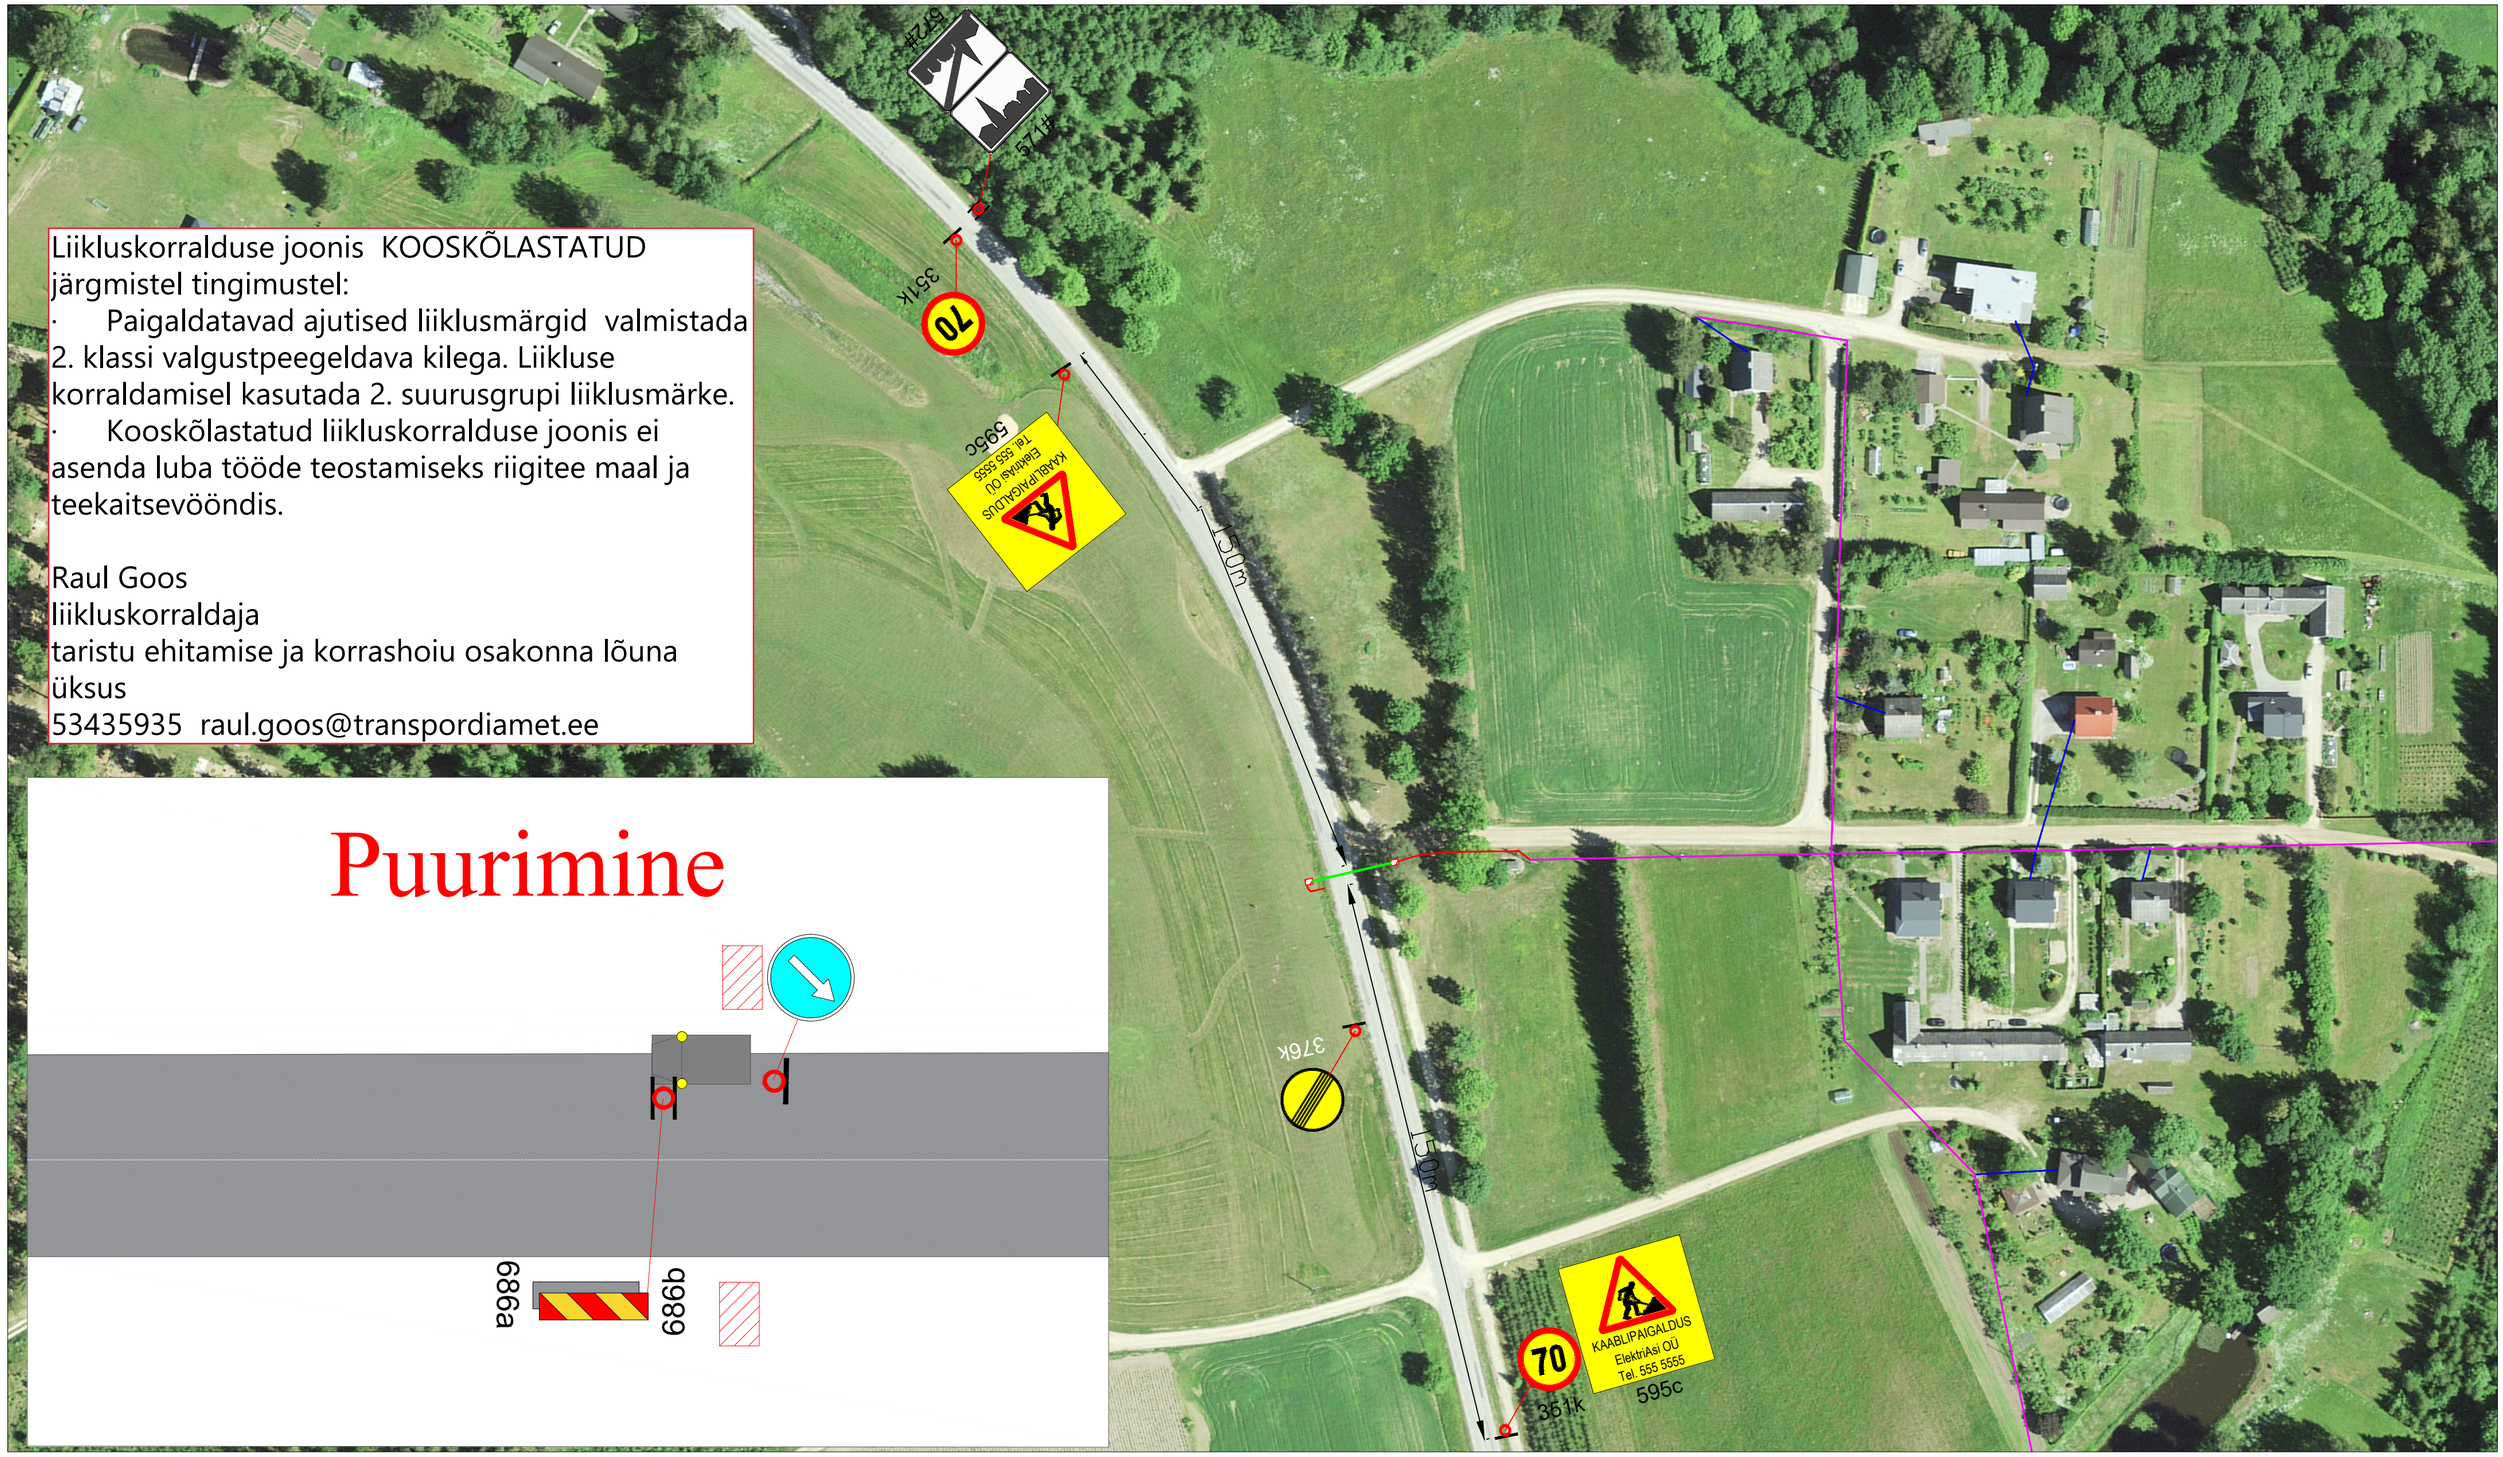

Märkused:

1. Muud olemasolevad liiklusmärgid, mis lähevad vastuollu antud ajutise ehitusaegse liiklusskeemiga, tuleb kinnikatta.
2. Vajadusel korrigeerida liiklusskeem tööetapil olukorra kohaseks.
3. Vajadusel lisada objektil täiendavaid liiklusmärke.
4. Ajutised ehitusaegsed liiklusmärgid tuleb paigaldada nii, et nad on liiklejale üheselt mõistetavad ja arusaadavad.
5. Tagada kogu ehitustööde vältel ajutiste liiklusmärkide püstiolek ja loetavus.
6. Joonist lugeda märgitud numbrite järgi.

LEPPEMÄRGID

Töötsoon

30 Paigaldatav ajutine liiklusmärk

70 351# Olemasolev liiklusmärk

Lõunaliiklus
Sinu liikluskorraldaja
Turu 63, 51004, Tartu,
Telefon: +372 5248 400
E-post: lounaliiklus@gmail.com

Koostas: Indrek Vähi

Tellija: ElektriAsi OÜ

Projekti nimetus: .

Objekti asukoht: Tee nr 25195 Käätso-Rõuge-Luutsniku km 8,79

Joonis: **Ajutine liikluskorraldusskeem**

Kuupäev 23.03.2023

Töö nr: 079/23

Joonis nr : 1 - (1)

Mõõtkava