Vana-Prangli mõisa sepikoda
Ehitismälestis nr.23710
Prangli küla, Kanepi vald
35401:001:0305

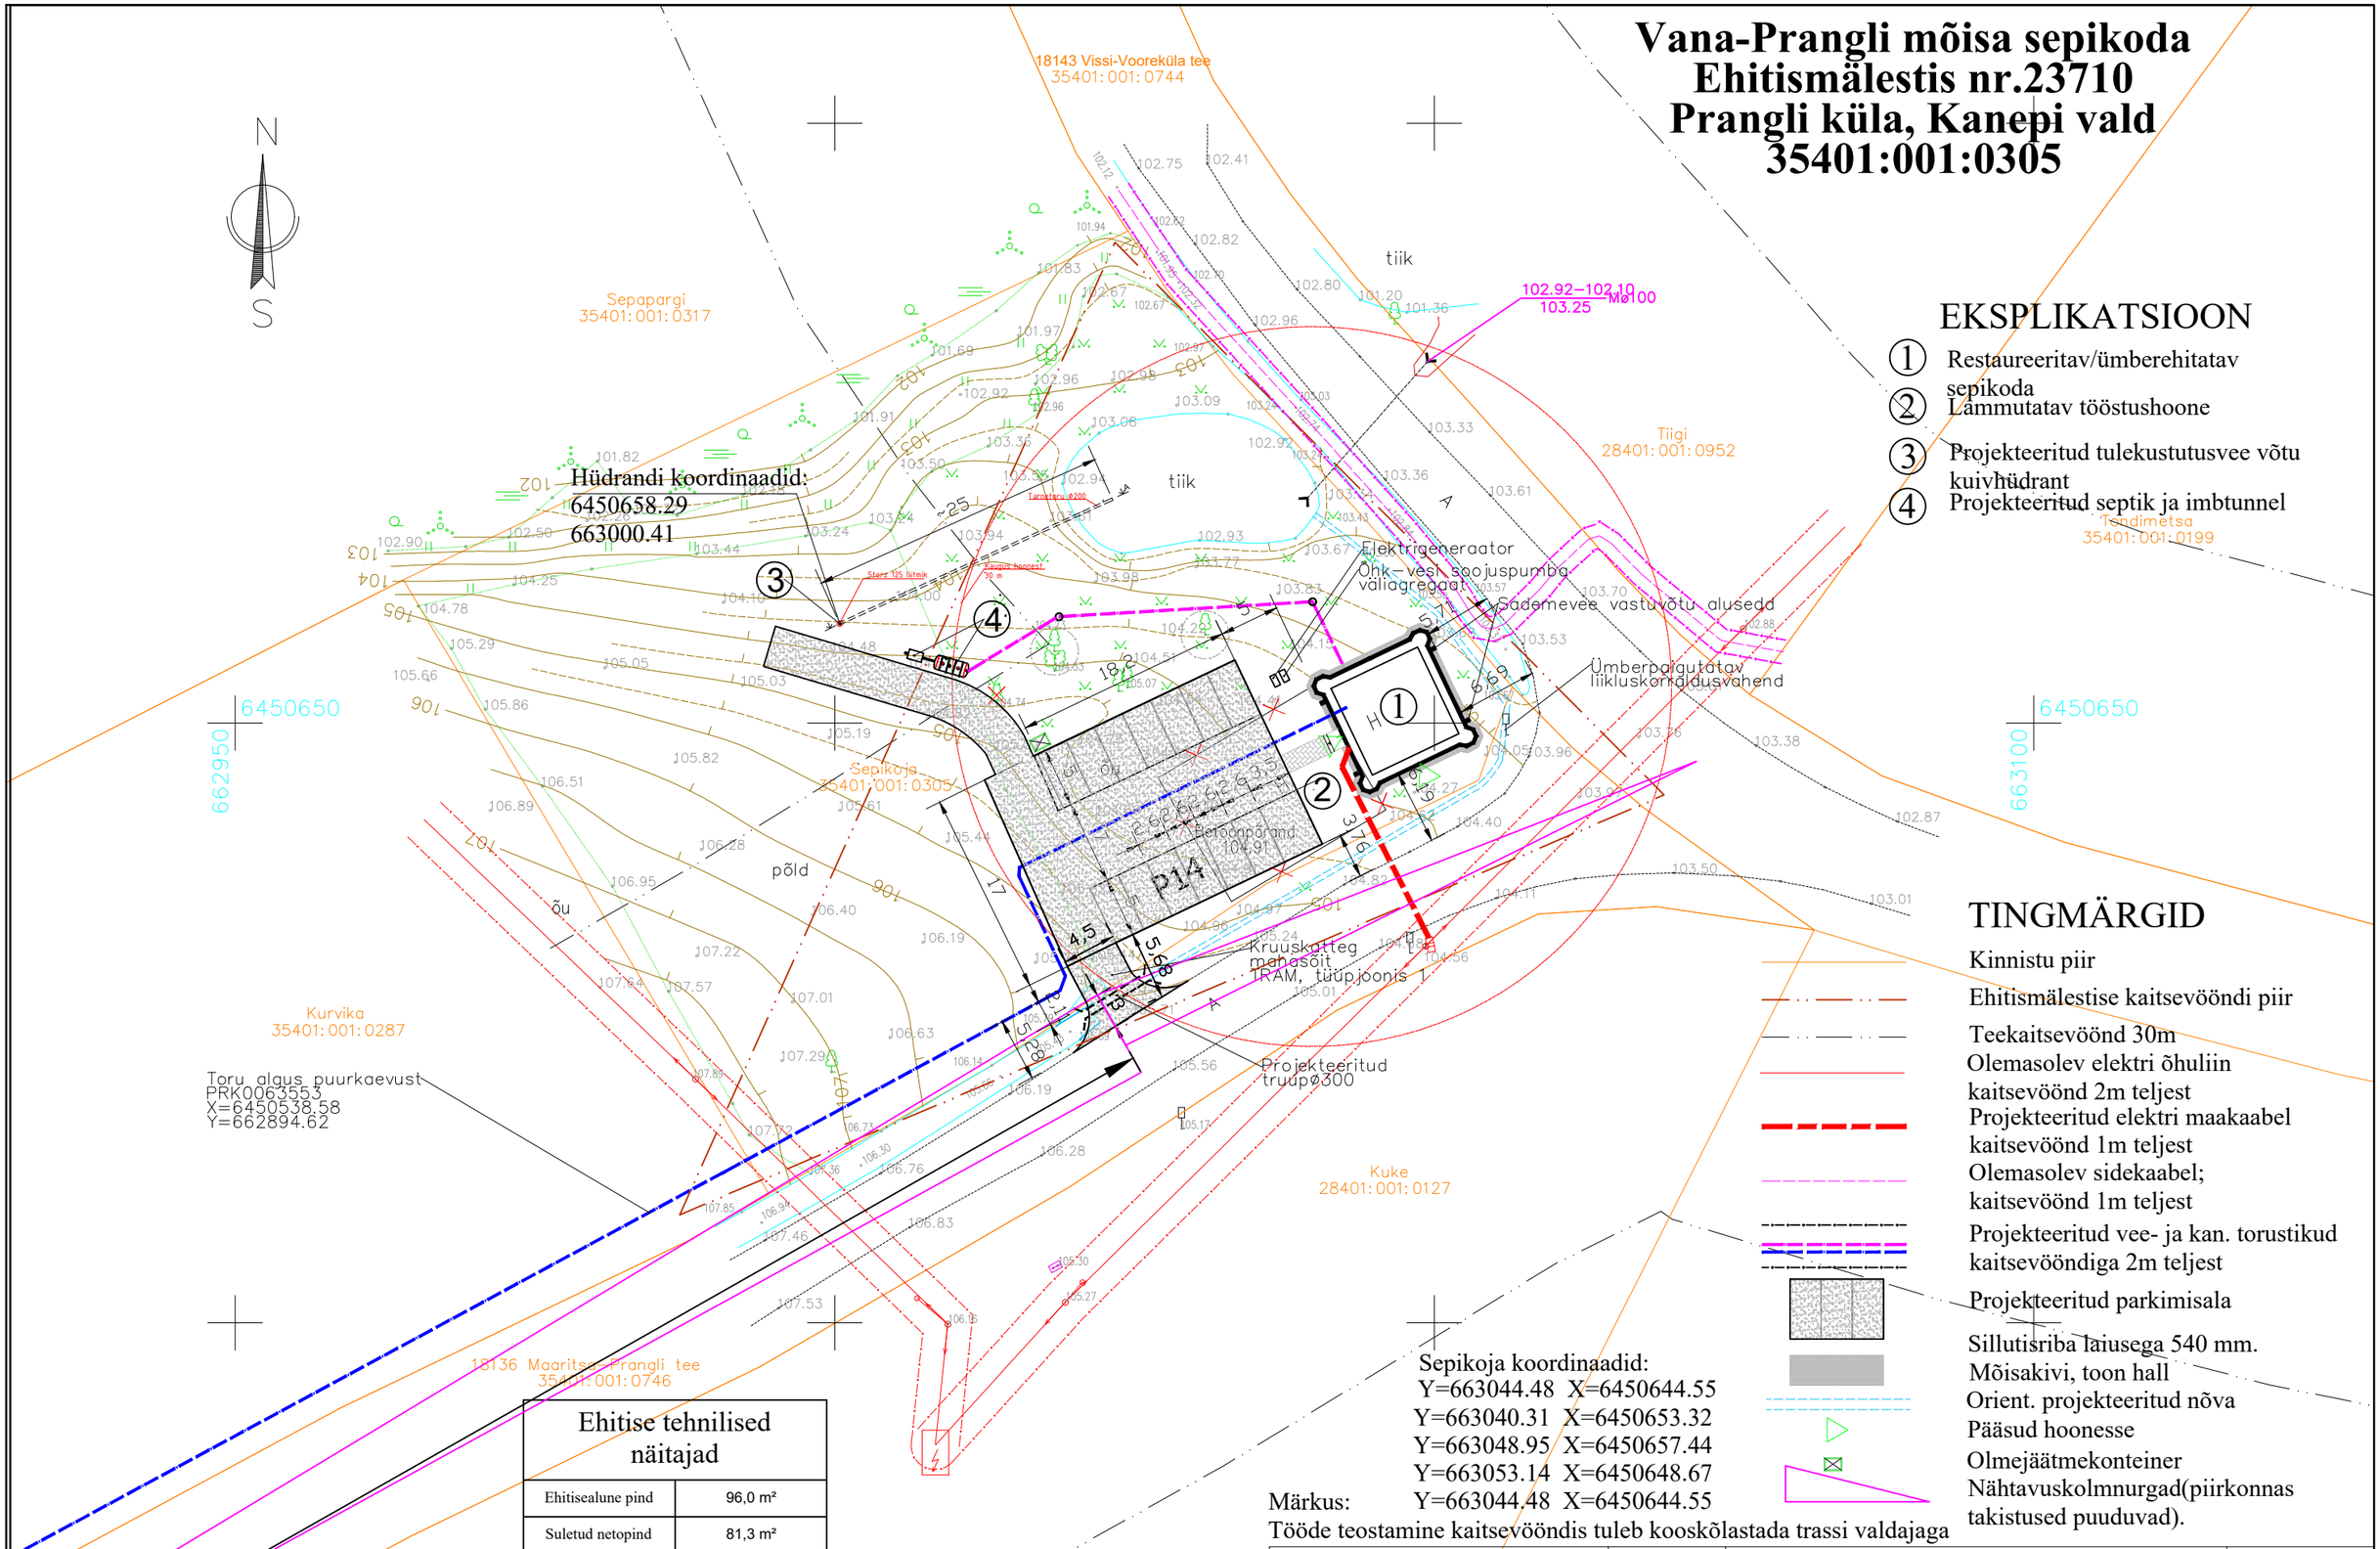

EKSPLIKATSIOON

1. Restaureeritav/ümberehitatav sepikoda
2. Lammutatav tööstushoone
3. Projekteeritud tulekustutusvee võtu kuivhüdrant
4. Projekteeritud septik ja imbtunnel

TINGMÄRGID

- Kinnistu piir
- Ehitismälestise kaitsevööndi piir
- Teekaitsevöönd 30m
- Olemasolev elektri õhuliin kaitsevöönd 2m teljest
- Projekteeritud elektri maakaabel kaitsevöönd 1m teljest
- Olemasolev sidekaabel; kaitsevöönd 1m teljest
- Projekteeritud vee- ja kan. torustikud kaitsevööndiga 2m teljest
- Projekteeritud parkimisala
- Sillutisriba laiusega 540 mm. Mõisakivi, toon hall
- Orient. projekteeritud nõva
- Pääsud hoonesse
- Olmejäätmekonteiner
- Nähtavuskolmnurgad(piirkonnas takistused puuduvad).

Sepikoja koordinaadid:
Y=663044.48 X=6450644.55
Y=663040.31 X=6450653.32
Y=663048.95 X=6450657.44
Y=663053.14 X=6450648.67
Y=663044.48 X=6450644.55

Märkus:
Tööde teostamine kaitsevööndis tuleb kooskõlastada trassi valdajaga

Ehitise tehnilised näitajad

Ehitisealune pind	96,0 m²
Suletud netopind	81,3 m²
Hoone maht	568 m³
Tulepüsivusklass	TP3

Märkused: Plaan on orienteeritud L-EST 97 süsteemis, kõrgused EH2000 süsteemis.
Mõõdistamiseks on kasutatud GNSS-seadet SPECTRA SP85 koos väliarvutiga Ranger Robot ja elektrontahhümeetrit FOCUS 30-3".
Sidumiseks on kasutatud Trimble VRS Now GNSS püsijaamade võrku.
Katastriüksuste piirid on plaanile kantud Maa-ameti geoportaali andmetel.

A&O MAAMõõDUBüROO OÜ			Põlva Aasa 6 Tel. 511 5882
Prangli külas Sepikoja kinnistu geodeetiline alusplaan			Töö nr. 36/25 M 1:500
Objekti asukoht	Kanepi vald Prangli küla Sepikoja		Tegevuslitsentsid 179 MA ; 36 MA-k
Tellija	Anu Kuldmägi		
Töö täitja	R. Reimo		06.02.2025.a
Juhataja	A. Parts		12.02.2025.a

Marksi Maja OÜ		EEP 001698 E 450/2009	Asendiplaan	AS-01
Büroo juhataja	A. Roht		Aadress: Vana-Prangli mõisa sepikoda Ehitismälestis nr. 23710 Prangli küla, Kanepi vald, Põlva maakond	E0625
Volitatud arh. 7	A. Roht			PP
Projekteeris	P. Torop			M 1:500
			PRANGLI KÜLASELTS MTÜ	Juuli 2026