

Ajutine kaabel, paigaldus
olemasoleva silla külge.
L=74m

BR2032

Ajutine sild

Ajutine kaabel, paigaldus
maa-alla.
L=60m

Ajutine kaabel, paigaldus
maapeal kaitsetorus.
L=72m


Ajutine
mast

Ajutine kaabel, paigaldus
ajutistele mastidele.
L=169m



GRK Eesti AS, Reg.nr. 12579850
Tartu maakond, Tartu linn, Riia tn 142, 50411
Tel: +372 505 2791, E-post: info@grk.ee

Töö nimetus
Allianss 1 Rail Baltica põhitrassi ehitustööd; Pärnu silla töömaa ajutine
elektriskeem
Joonise nimetus
Skeem

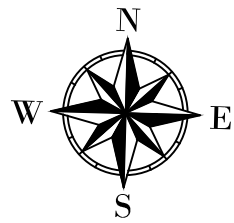

Ajutine kaabel, paigaldus
olemasoleva silla külge.
L=74m

BR2032



Ajutine sild

Ajutine kaabel, paigaldus
maa-alla.
L=60m

Ajutine kaabel, paigaldus
maapeal kaitsetorus.
L=72m

Ajutine
mast

Ajutine kaabel, paigaldus
ajutistele mastidele.
L=169m

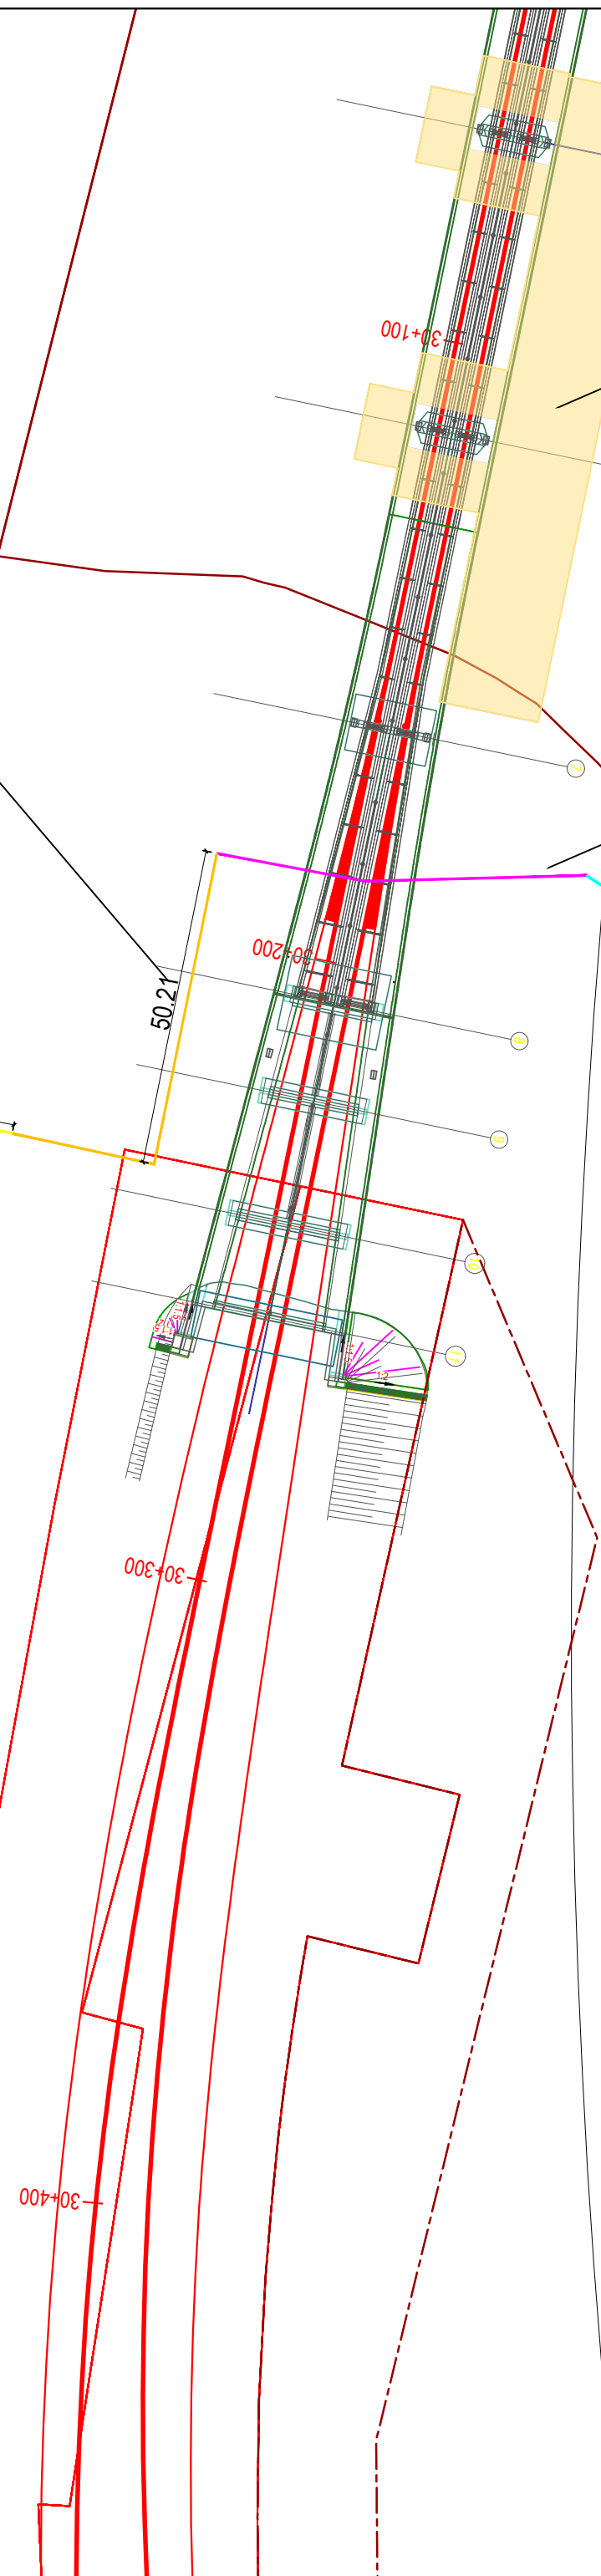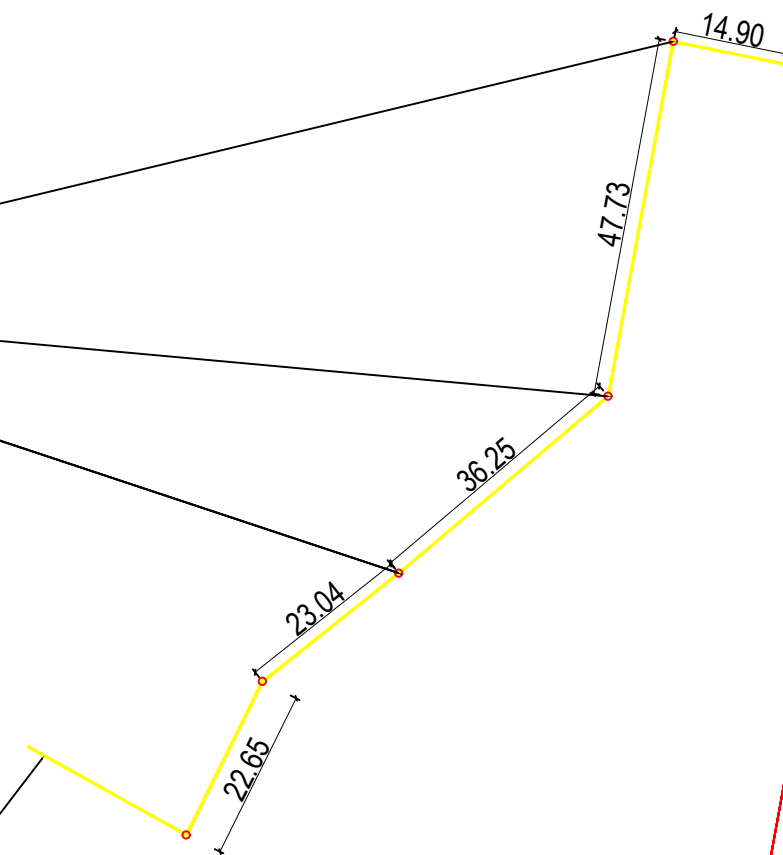

GRK Eesti AS, Reg.nr. 12579850
Tartu maakond, Tartu linn, Riia tn 142, 50411
Tel: +372 505 2791, E-post: info@grk.ee

Töö nimetus
Allianss 1 Rail Baltica põhitrassi ehitustööd; Pärnu silla töömaa ajutine
elektriskeem
Joonise nimetus
Skeem