


Joonis: 6

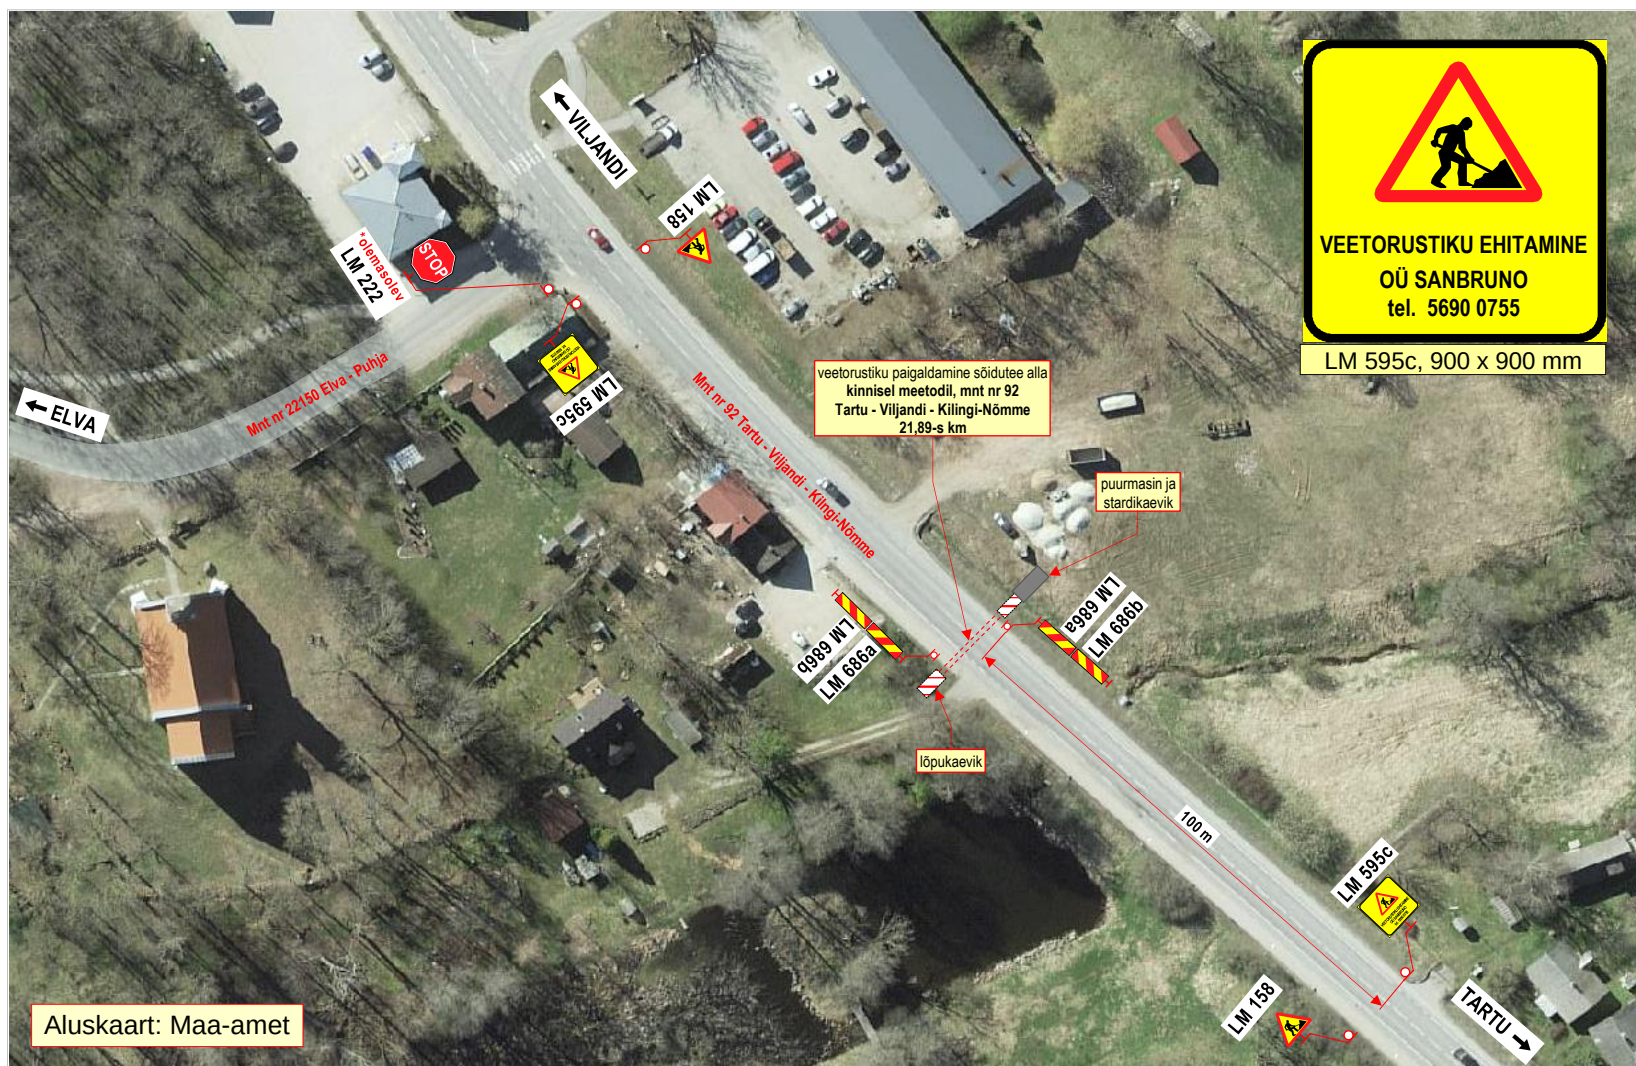

Märkused:

1. Teostatavad tööd: vee- ja kanalisatsioonitorustiku paigaldamine sõidutee alla kinnisel meetodil.
2. Stardi- ja lõpukaevik ning töödel kasutatav ehitustehnika asuvad väljaspool sõiduteed.
3. Töid teostatakse alaliste liiklusmärkide LM 571 „ASULA“ mõjualas.
4. Kasutada II- suurusgrupi liiklusmärke.
5. Liikluspiirangutest ja tööde teostamisest teavitada liiklusjuhtimiskeskust (e-post: tmc@transpordiamet.ee) või Transpordiametit Tark Tee liikluspiirangute iseteeninduskeskkonnas.
Teavitus saata vähemalt 1 ööpäev enne piirangu kehtestamist või tööde alustamist.
6. Joonisel toodud ajutiste liikluskorraldusvahendite paigaldamisel, liikluse korraldamisel ja tööde teostamisel lähtuda majandus- ja taristuministri 13.07.2018 määrusest nr 43 "Nõuded ajutisele liikluskorraldusele".

OÜ STOPP

Sepa 17 c, Tartu 51013
tel: 50 14 029
e-mail: stoppoj@gmail.com

MTR nr: ELK000059
vastutav isik: Sulev Sannik
kutsetunnistus nr 180686

Koostas: M. Loost

Töid teostab:

Tööde algus:

Ohutute liiklustingimuste tagamise eest tööpiirkonnas vastutab:

tel: + 372 56 900 755



LIIKLUSKORRALDUSE PROJEKT

Tööde teostamise koht:

maantee nr 92 Tartu - Viljandi - Kilingi-Nõmme 21,89-s km, Puhja alevik, Elva vald, Tartu maakond.

SANBRUNO OÜ Energia tn 5, Põlva, 63308 Põlva maakond

Tööde lõpp: .24.a.

JANARI MÄNDLA

allkiri: