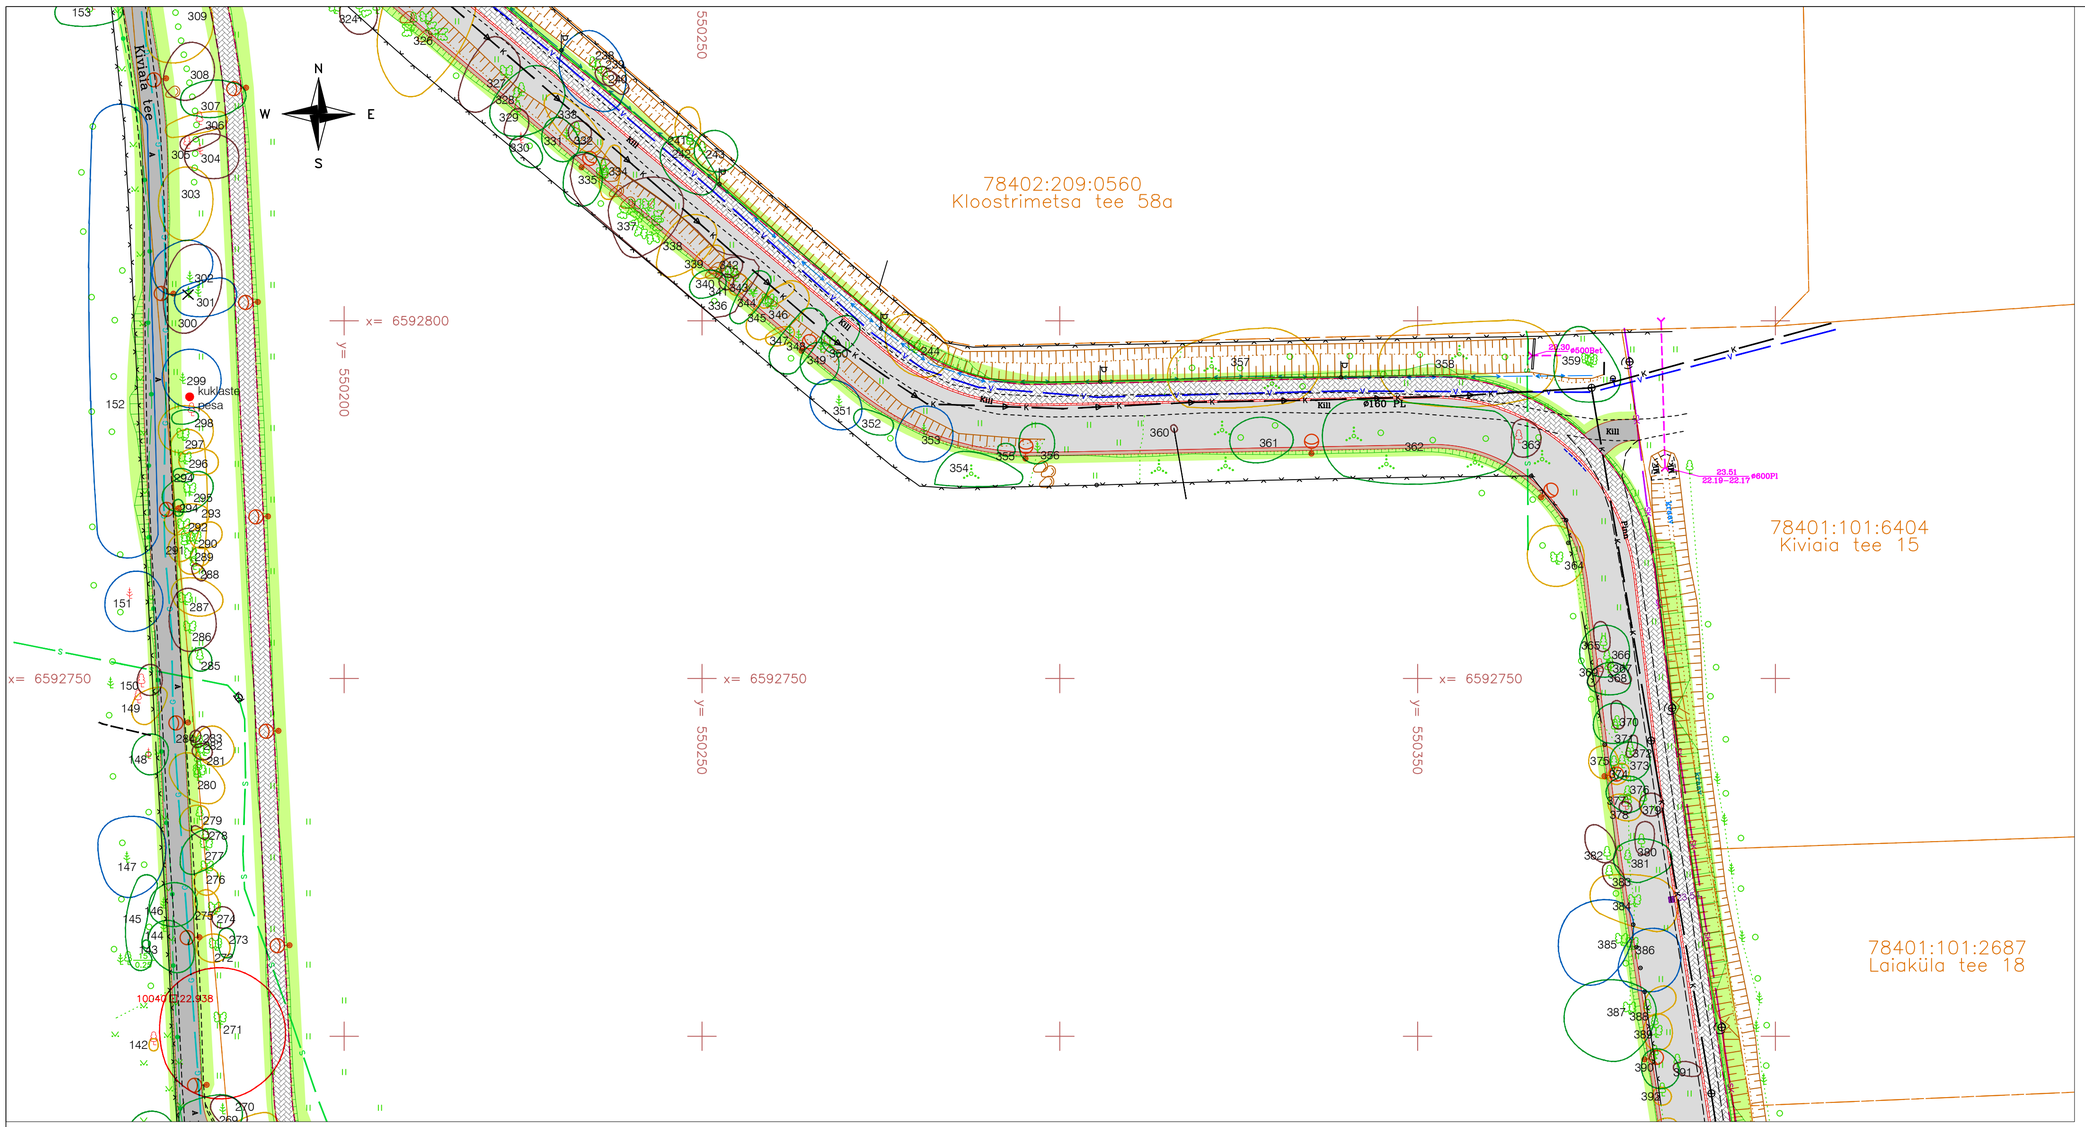

TINGMÄRGID: OSA-3 Tänavavalgustus

- Proj.valgustuse metallmast, tänavavalgustiga
- Proj.valgustuse mast, ülekäiguraja valgustiga
- Proj.valgustuse mast, valgustiga ja ülekäiguraja valgustiga

TINGMÄRGID: Reib OÜ, töö nr TT-6421

- Olemasolev I klassi puu või puude rühm eksplikatsiooni numbriga
- Olemasolev II klassi puu või puude rühm eksplikatsiooni numbriga
- Olemasolev III klassi puu või puude rühm eksplikatsiooni numbriga
- Olemasolev IV klassi puu või puude rühm eksplikatsiooni numbriga
- Olemasolev V klassi puu või puude rühm eksplikatsiooni numbriga

TINGMÄRGID: OSA-1 Tee, liiklus ja teerajatised

- Projekti töömahu piir
- Kinnistupiir
- Proj. tee servajoon
- Proj. sõidutee äärekivi h=8 cm
- Proj. sõidutee äärekivi h=4 cm
- Proj. sõidutee äärekivi h=0 cm
- Proj. teeääris
- Proj. teepeenar
- Sõidutee asfaldi ülekate
- Proj. sõidutee kahekihiline a-b katend Tüüp 1
- Proj. sõidutee ühekihiline a-b katend Tüüp 2
- Proj. sõidutee liimitud killustik katend Tüüp 3
- Proj. betoonkivi sillutiskatend Tüüp 4
- Proj. jalgtee sõelmekate Tüüp 5
- Proj. kõnnitee asfaltbetoon katend Tüüp 6
- Proj. kooremultši katend Tüüp 7
- Proj. haljasalade murukatte taastamine
- Proj. nõlv
- Proj. liiklusmärgi post
- Likvideeritavad objektid
- Proj. truup
- Proj. truubiotsa kindlustus
- Proj. restkaev
- Varem projekteeritud projekt (Keskkonnaprojekt OÜ töö nr. 2869)
- Varem projekteeritud projekt (ViaVelo inseneribüroo OÜ töö nr. 9217)

Muudatuse nr	Kuupäev	Projekteerija	Vastutav spetsialist	Selgitus

Projekteerija Keskkonnaprojekt ENGINEERING & CONSULTATIONS OÜ KESKKONNAPROJEKT A: Ringtee 12, 51013 Tartu T: +372 7305 060 E: kp@keskkonnaprojekt.ee MTR reg nr EP10769210-0001	Töö nimetus Kiviaia tee liikluse ümberkorraldamise projekt OSA-1 Tee, liiklus ja teerajatised		Töö tellija Tallinna Keskkonna- ja Kommunaalamet
	Joonise nimetus Asendiplaan		Töö väljaandmise aeg 21.03.2023
			Joonise digiaadress 3168_PP_TL-4.dwg
Vastutav spetsialist Vadim Mahkats Allkiri *allkirjastatud digitaalselt*	Objekti aadress Harju maakond, Tallinn Pirita linnaosa, Kiviaia tn	Projekti staadium PP	Töö number 3168
Projekteeris Andrei Mintsenkov Allkiri *allkirjastatud digitaalselt*		Mõõtkava 1:500	Joonise number TL-4-01-01