


Proj. kõrgus:	68.00	67.95 67.85	67.75 67.83	67.81 67.73	67.70 67.80	67.75
Vahekaugus: Kalle:		2.80 2.987	5.95 0.017	1.20 1.361	4.55 0.007	4.65 0.011
Ol.ol.kõrgus:	67.90	67.76	67.65	67.64	67.63	67.70
Katte tüüp:		K	S-1	K	S-1	H

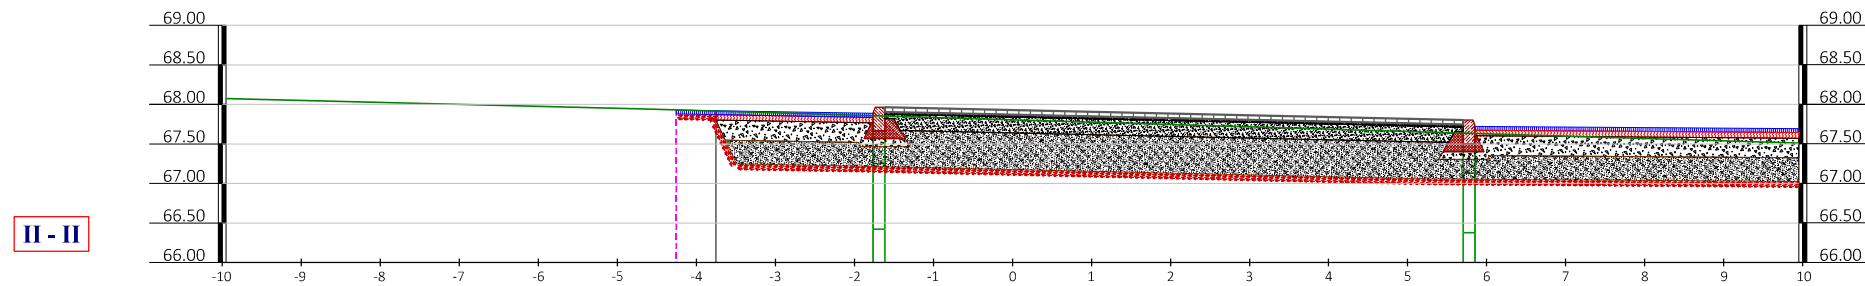

Proj. kõrgus:		67.93	67.92	67.89 67.91	67.80 67.72	67.69
Vahekaugus: Kalle:		5.75 0.024	0.50 0.016	2.00 0.016	7.30 0.015	4.15 0.008
Ol.ol.kõrgus:	68.07	67.93	67.91	67.85	67.63	67.51
Katte tüüp:		S-2	S-1	K	S-1	

LEPPEMÄRGID:	
Horisontaalprojektsioon	
	Projekteeritud sõidutee asfaltkatte pind
	Projekteeritud haljasala murukatte pind
	Olemasolev maapind
	Kaeviku põhi
	Projekteeritud sõidutee betoonäärekivi 15x30x100(80)
Vertikaalprojektsioon	
	Olemasolev katastriüksuse piir
	Teede-ehituslike tööde töömahtude piir
	Projekteeritud ristumiskoha telgjoon
	Projekteeritud sõidutee betoonäärekivi; h=10cm
	Projekteeritud sõidutee betoonäärekivi; h=8cm

- MÄRKUSED:**
- Joonise plaaniline sidumine ja kattekonstruktsioonide kirjeldused vt. joonist № 768EJ26_PP_TL-4-01_ASENDVERT
 - Ristlõigetel toodud kõrgusmärgid vastavad projekteeritud vertikaalplaneeringule;
 - Eemaldatava kasvupinnase paksuseks on võetud arvestuslikult 30cm, väljakaevet põhi vastavalt sobimatu pinnase väljakaevet paksusele, täitepinnasena kasutada materjali Kf>0,5 m/ööp;

Kaupluse kinnistu ristumiskoht riigiteega nr 2 (km 88,410)		Joonis	
Järva maakond, Paide linn, Mäeküla		Konstruktiivsed ristprofiilid I - I ja II - II	
Teede-ehituslik osa		Tellijas	R&R Real Estate OÜ
E. Jahhu Projektbüroo OÜ Reg.nr 10209600		Töö nr	768EJ26
Suur-Liiva 15-32, Haapsalu 90503 Tel: +372 5010233 Mail: ejahhu@gmail.com		Joonise nr 768EJ26_PP_TL-6-01_V02_RISTPROFIIL_2026-05-13	
M 1:500		M 1:100	
Formaat		A3	