


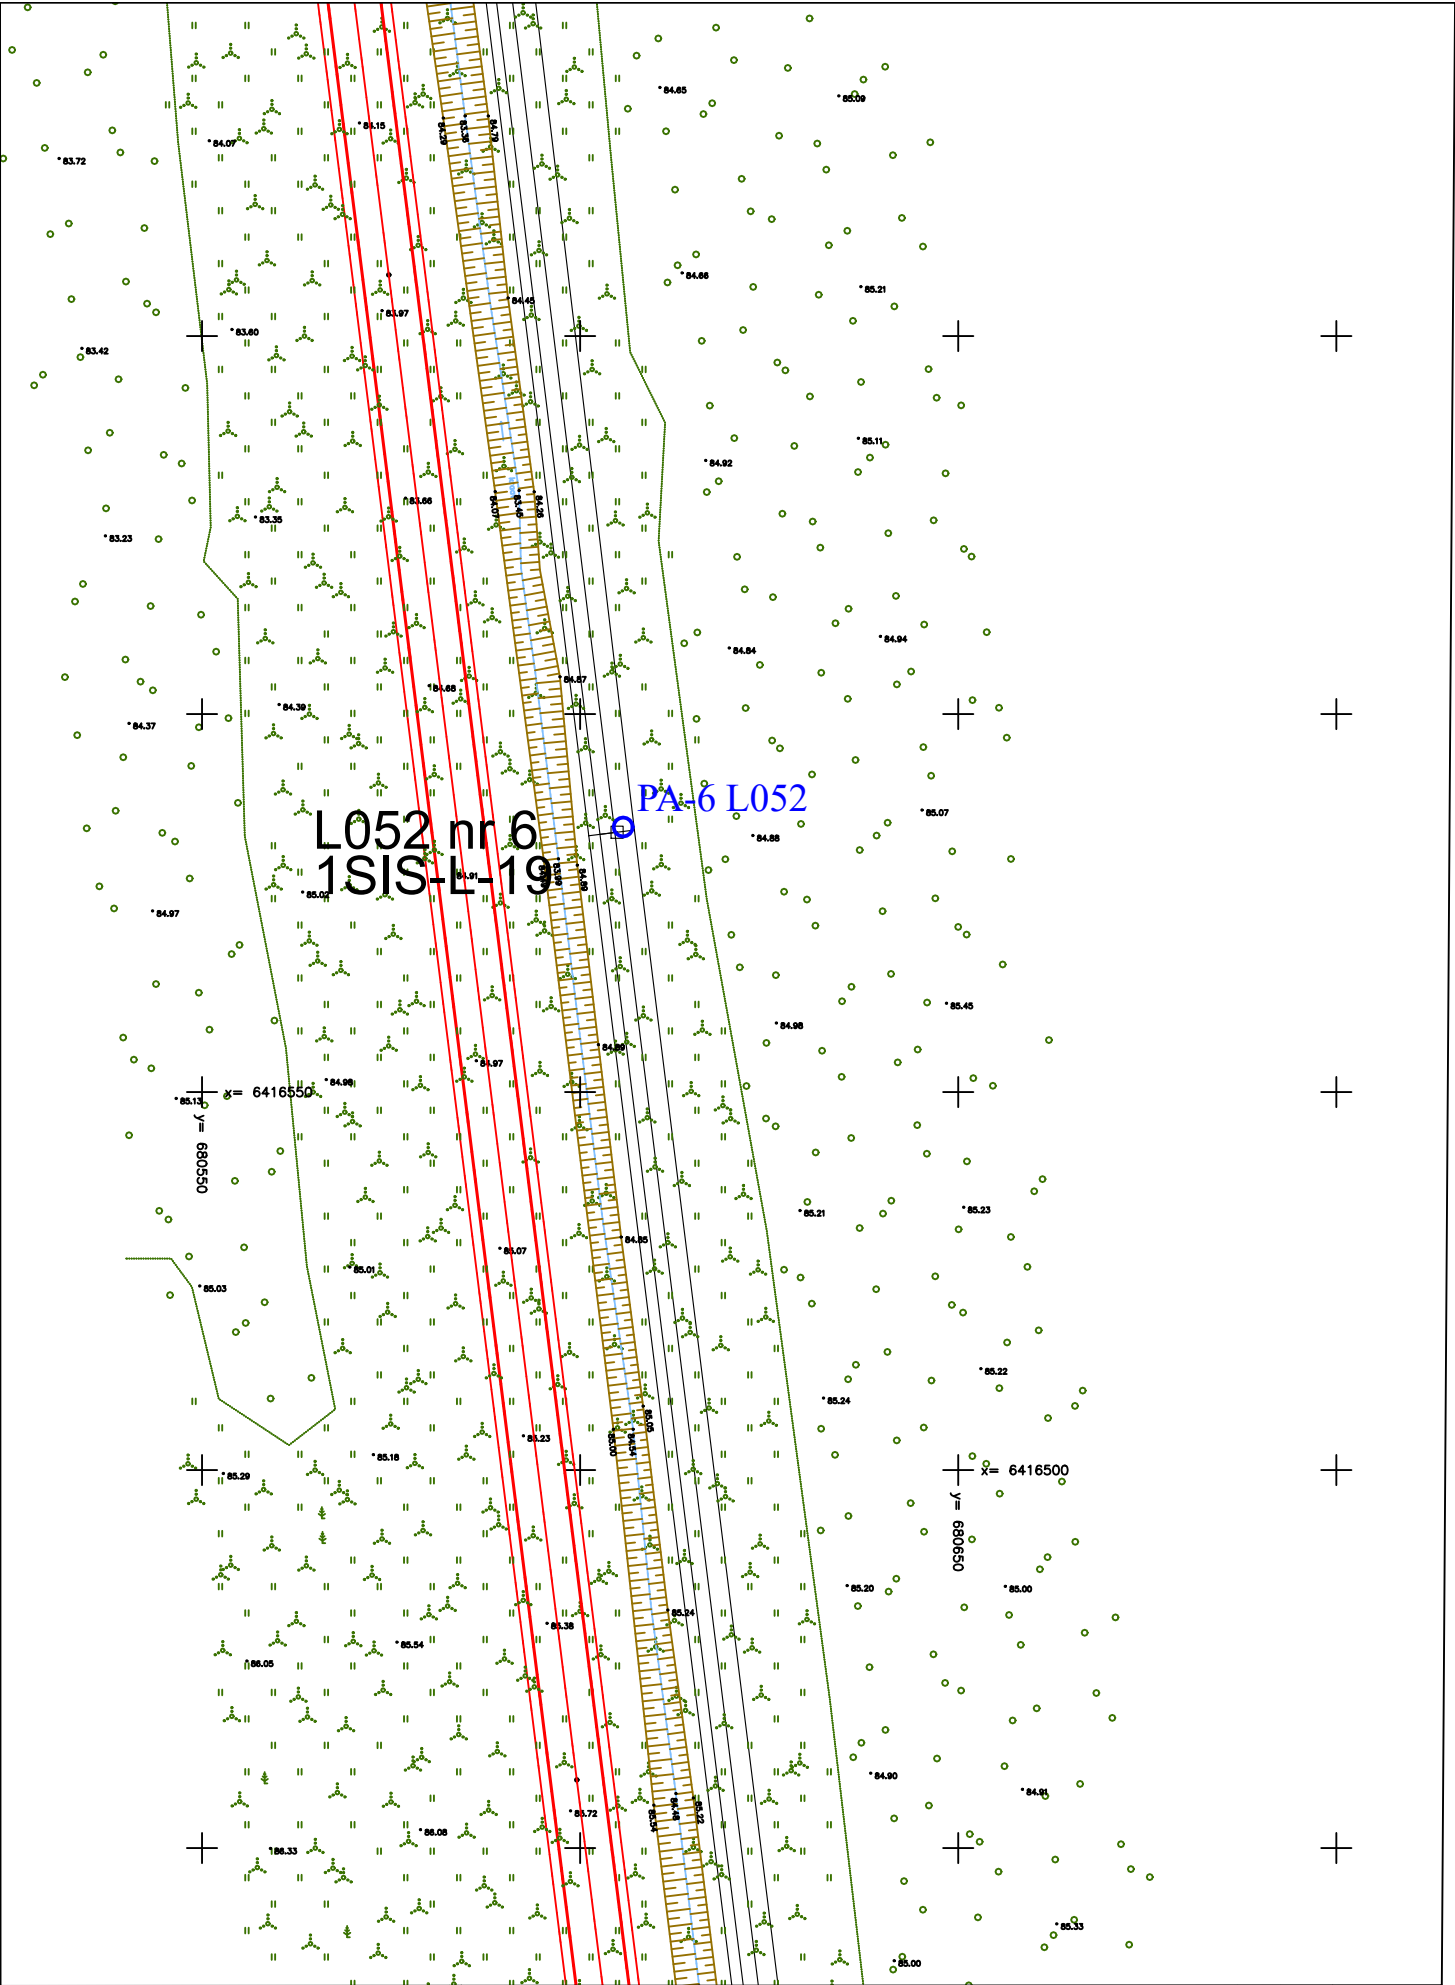

Töö nimetus:	Võrusoo mastid ja maakaabelliin L052	Töö nr: 25-002	Joonise nimetus: Uuringupunktide asendiplaan	Kuupäev: 05.03.2025	Mõõtkava: M 1:250	Leht: 3	Lehti: 11	Joonise nr: GL-1-3
--------------	---	-------------------	---	------------------------	----------------------	------------	--------------	-----------------------