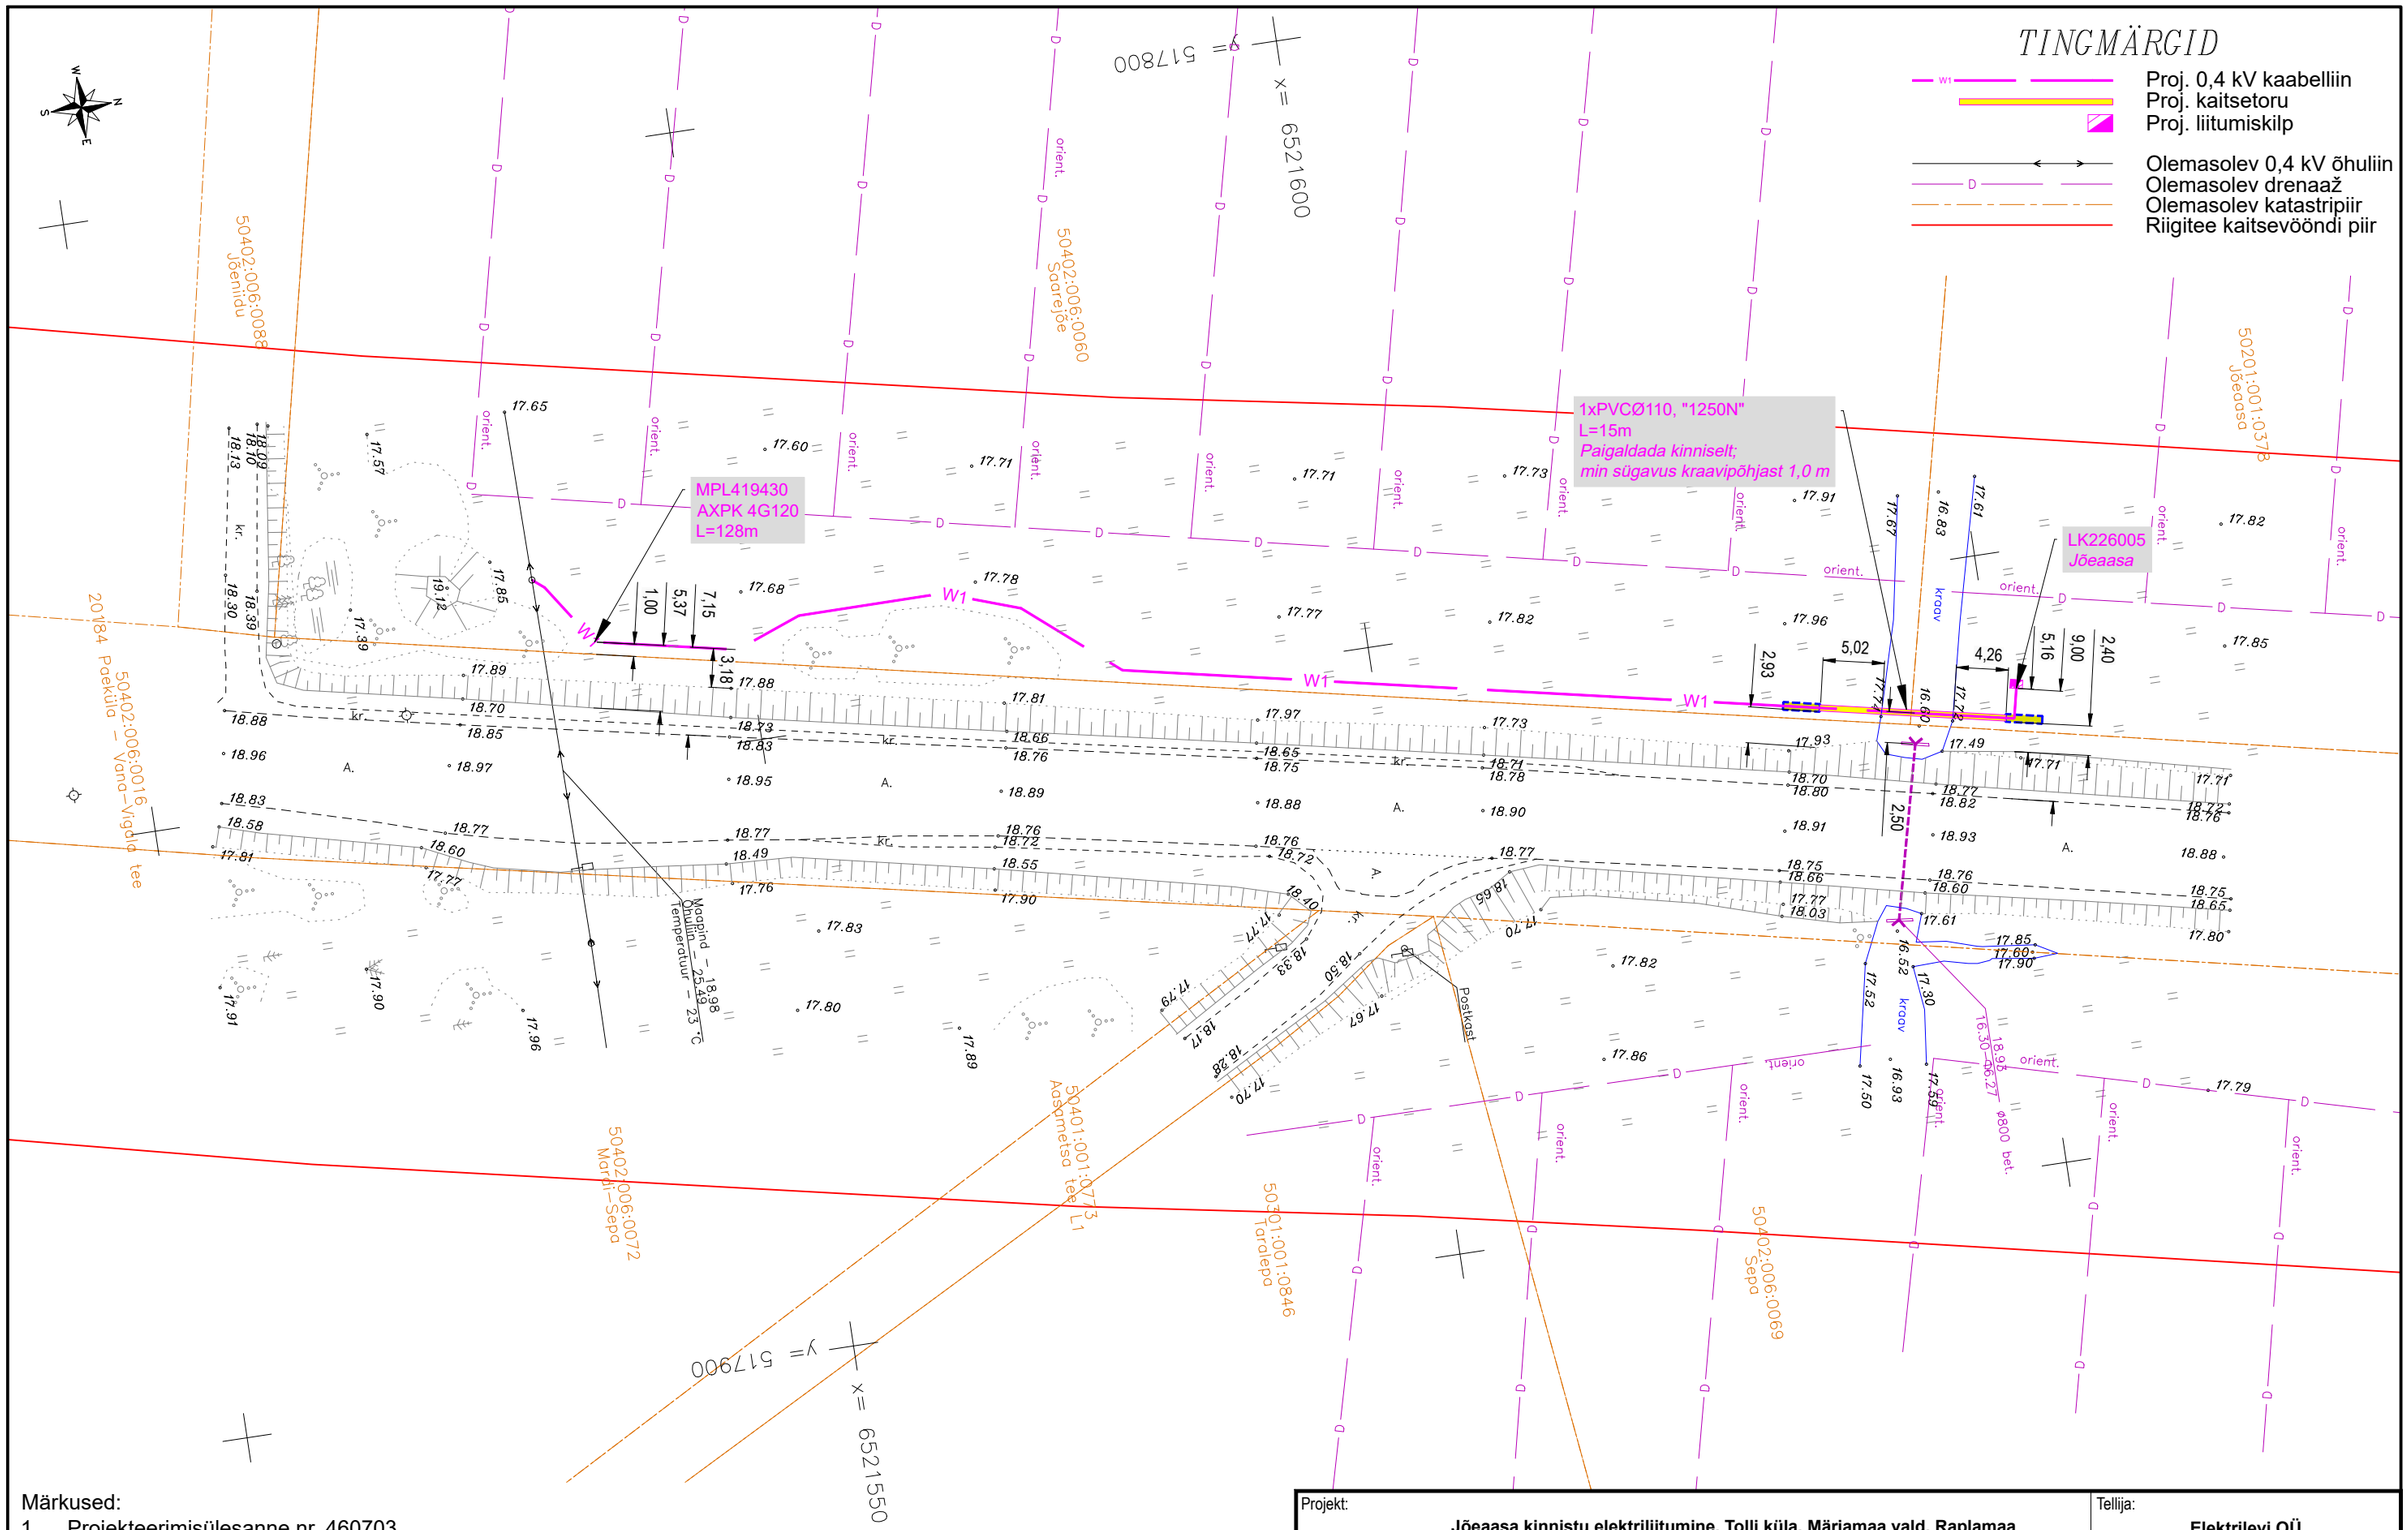

Märkused:

1. Projekteerimisülesanne nr. 460703.
2. Rajada 0,4 kV kaabelliin ja liitumiskilp vastavalt joonistele LC0344-1 ja LC0344-2.
3. Maakaabel paigaldada min 1,0 m.
4. Taastada katted.
5. Paigaldus ja -ehitustöödel juhinduda k.o. projektist, kehtivatest eeskirjadest ja Elektrilevi OÜ ning teiste asjaomaste organisatsioonide kooskõlastamisel esitatud nõuetest.
6. Tööde teostamisel kasutada keskkonnasõbralikke meetodeid.

Projekt:	**Jõeaasa kinnistu elektriliitumine, Tolli küla, Märjamaa vald, Raplamaa**		Tellija:	**Elektrilevi OÜ**
Joonis:	**0,4 kV elektrivõrgu plaan**		Joonise nr:	**LC0344-1**
CONNECTO AS Connecto Eesti Registrikood: 10722319 Tuisu tn 19, 11314 Tallinn tel. 606 3100, faks 606 3101	Projekteeris	**L. Saamel** 06.06.2024		
	Kontrollis	**L. Saamel**	Mõõtkava **M 1:500**	Leht 1 / Lehti 1
			Staadium **TP**	