


Tingmärgid

- - õhuliin
- - - - - maakaabel
- side õhukaabel
- side maakaabel
- sidekapp (FCP)
- sidejaotuskapp (FAT)
- - sidevõrgu LP
- ◻ - komplektalajaam
- - mastalajaam
- ◻ - kioskalajaam
- ◻ - harukilp
- ◻ - jaotuskilp
- ◻ - liitumiskilp

Värvid

- - projekteeritav madalpinge
- - projekteeritav keskpinge/ olemasolev sidevõrk
- - projekteeritav sidevõrk
- - olemasolev madalpinge
- - olemasolev keskpinge
- - demonteeritav võrk
- - kinnistu piir

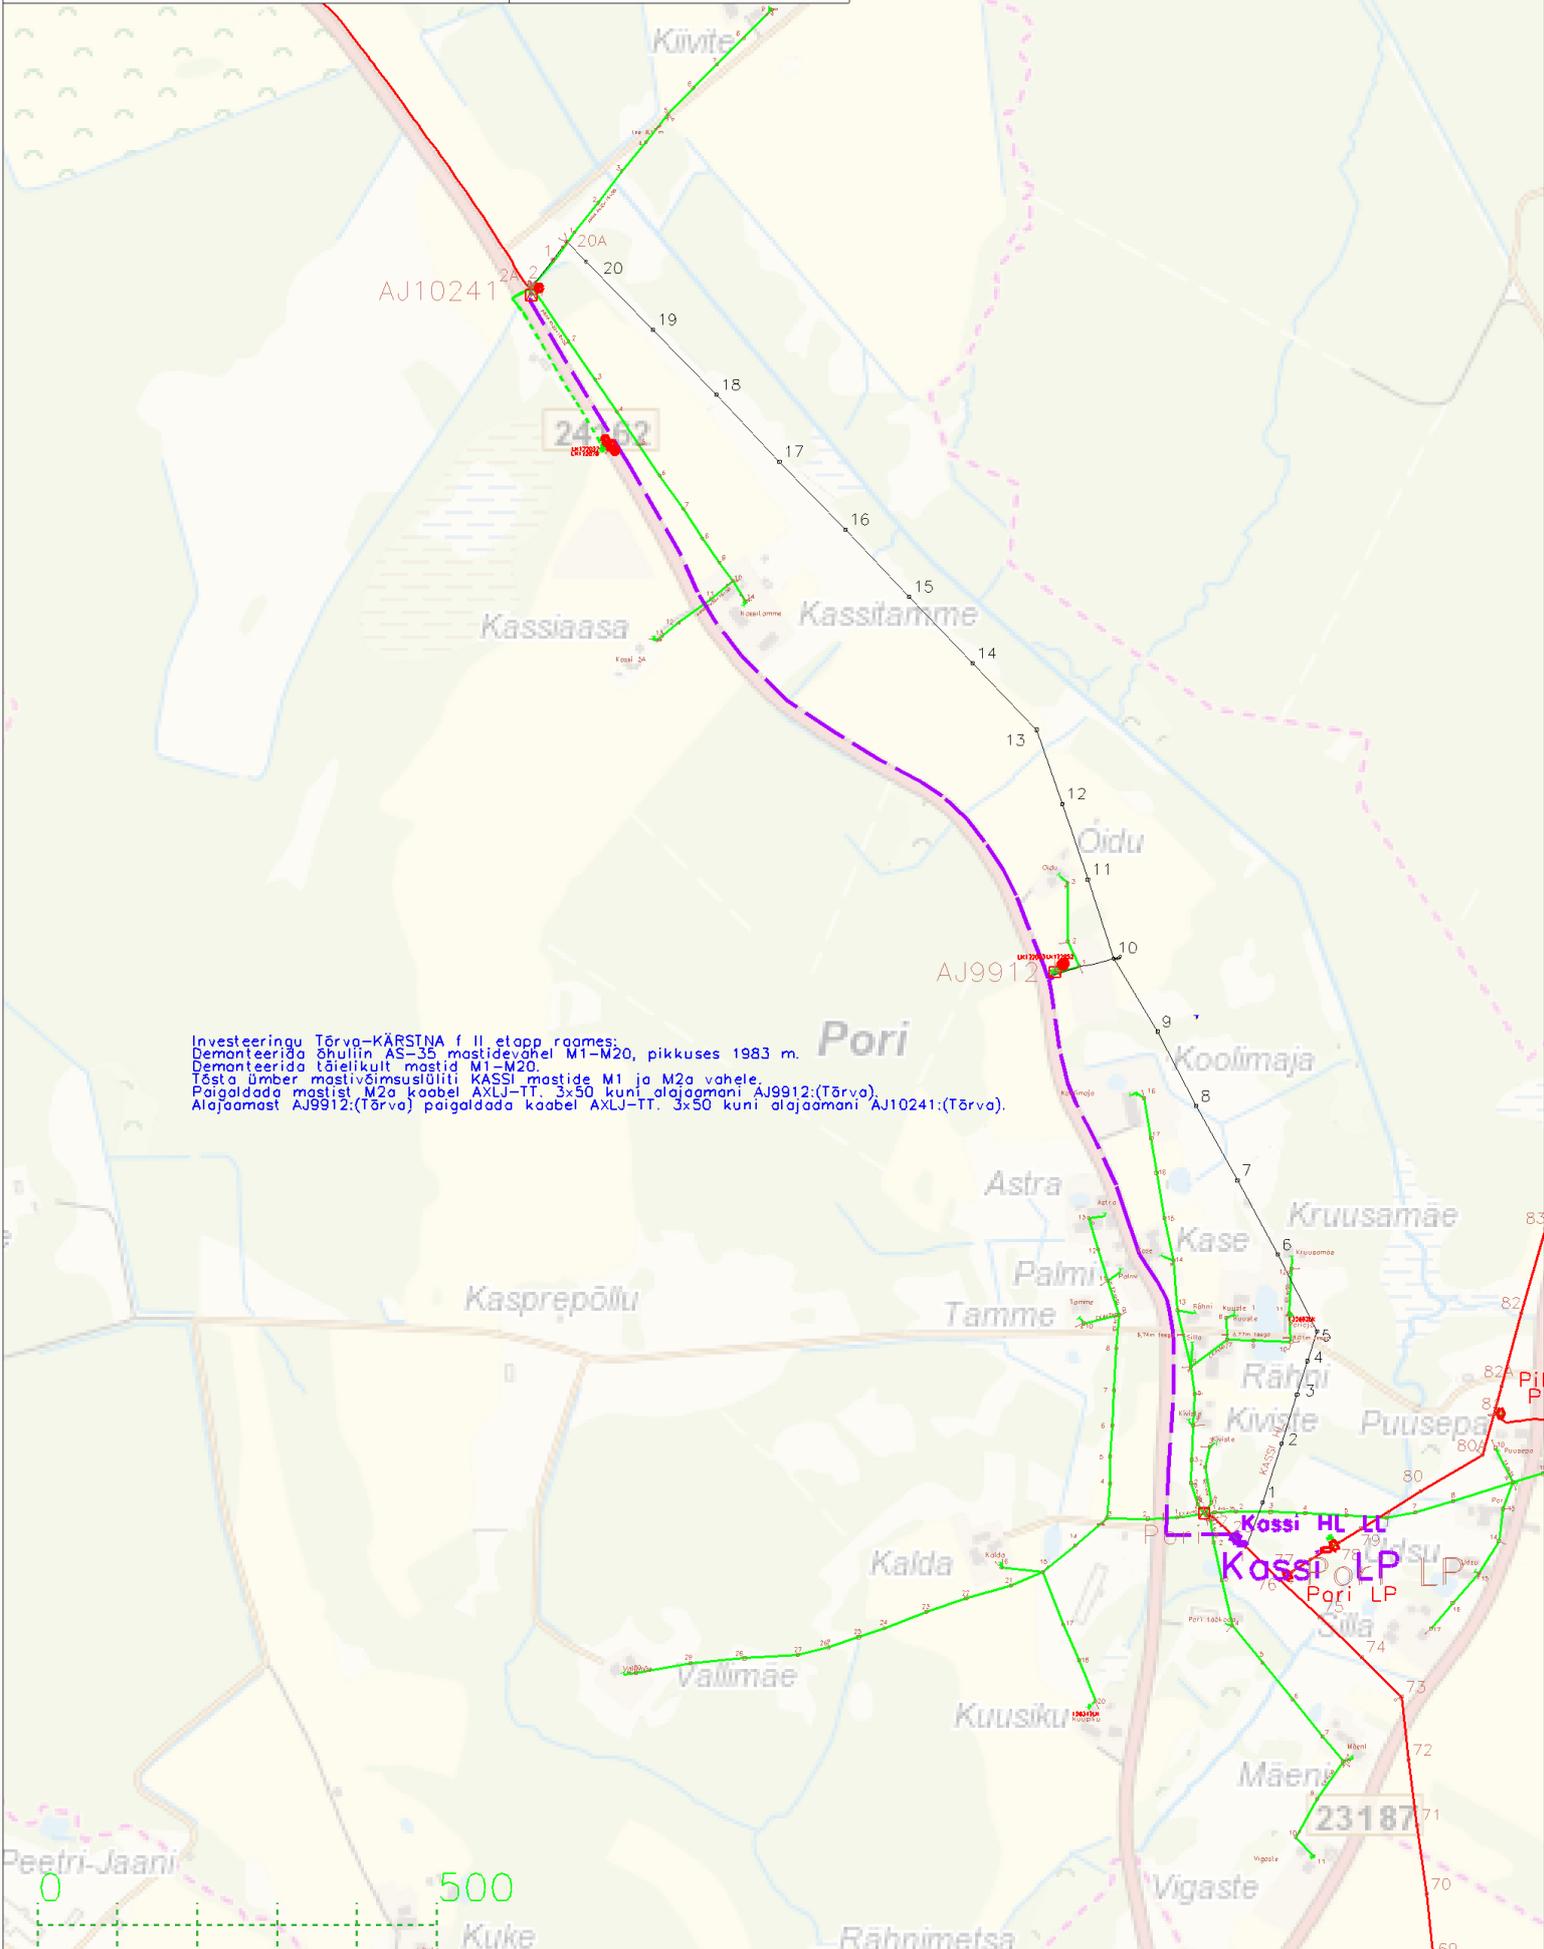

Investeeringu Tõrva-KÄRSTNA f II elapp raames.
 Demonteerida õhuliin AS-35 mastidevahel M1-M20, pikkuses 1983 m.
 Demonteerida täielikult mastid M1-M20.
 Tõsta ümber mastivõimsusühtliti KASSI mastide M1 ja M2a vahele.
 Paigaldada mastist M2a kaabel AXLJ-TT, 3x50 kuni alajaamani AJ9912:(Tõrva).
 Alajaamast AJ9912:(Tõrva) paigaldada kaabel AXLJ-TT, 3x50 kuni alajaamani AJ10241:(Tõrva).

