
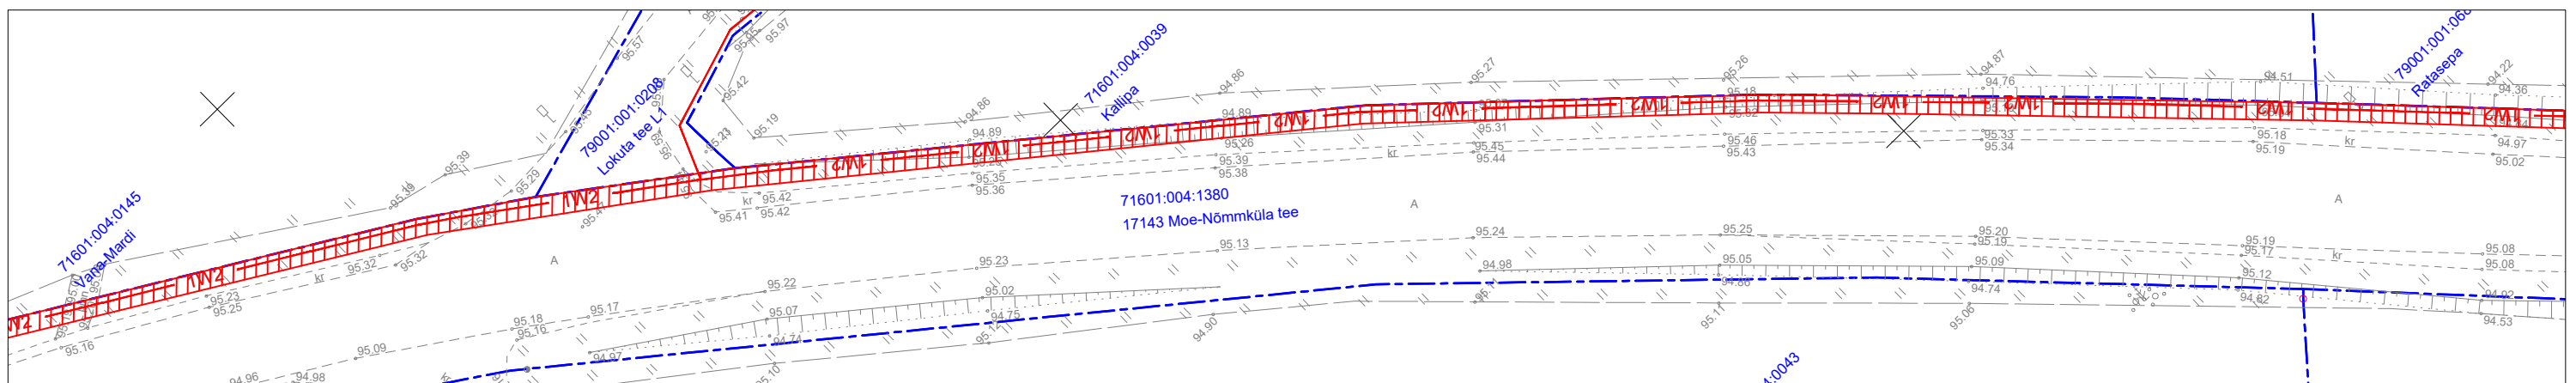
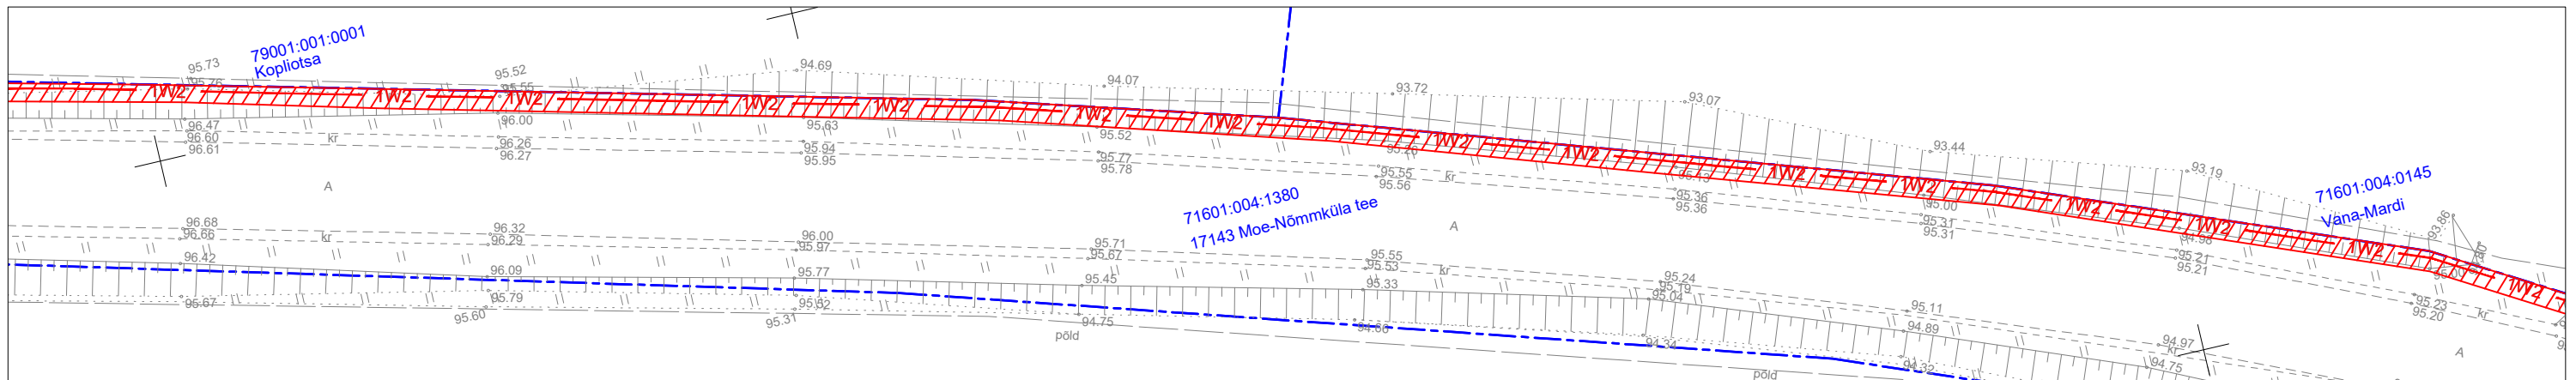


# Isikliku kasutusõiguse seadmise plaan

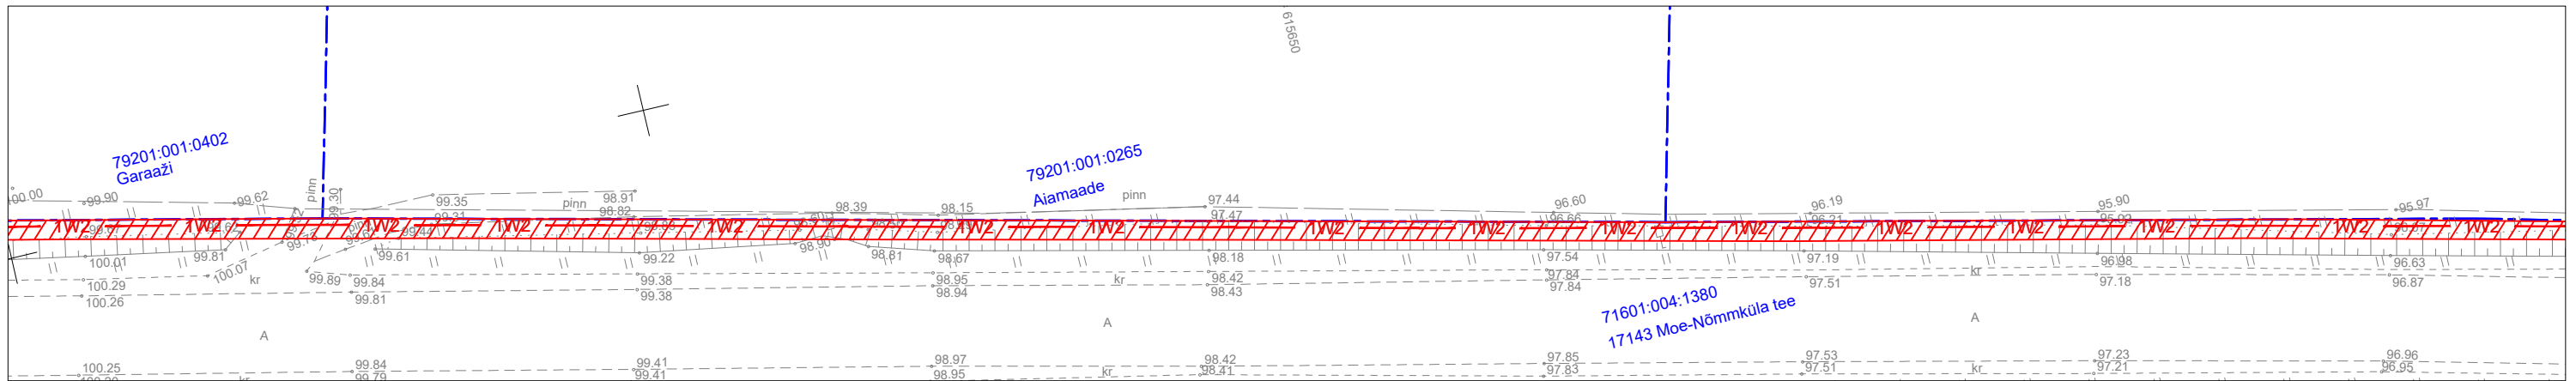


Tapa-Moe elektrivõrgu rekonstrueerimine lk 2  
Töö nr IP7213

17143 Moe-Nõmmküla tee  
Katastritunnus 71601:004:1380  
Registriosa nr 7247650

M 1:1000 (1 cm = 10 m), A3



## TINGMÄRGID:

-  Katastriüksuse piir
-  Projekteeritud 10 kV maakaabelliin
-  Kasutusõiguse ala 3842 m<sup>2</sup>

| Jrk nr | IKÕ ala<br>Pos nr (plaanil) | Kinnistu registriosa<br>number | Katastriüksuse tunnus,<br>nimi ja sihtotstarve                           | Asukoht riigitee (nr ja nimi)<br>suhtes (lõigu algus ja lõpp km) | Ala pindala<br>m <sup>2</sup> |
|--------|-----------------------------|--------------------------------|--|--|-------------------------------|
| 1      | Pos 1                       | 7247650                        | 17143 Moe-Nõmmküla tee<br>Katastritunnus 71601:004:1380<br>Transpordimaa | 17143 Moe-Nõmmküla tee<br>km-l 1,01-3,55                         | 3842 m <sup>2</sup>           |

Koostaja:  
Keskkonnaprojekt OÜ