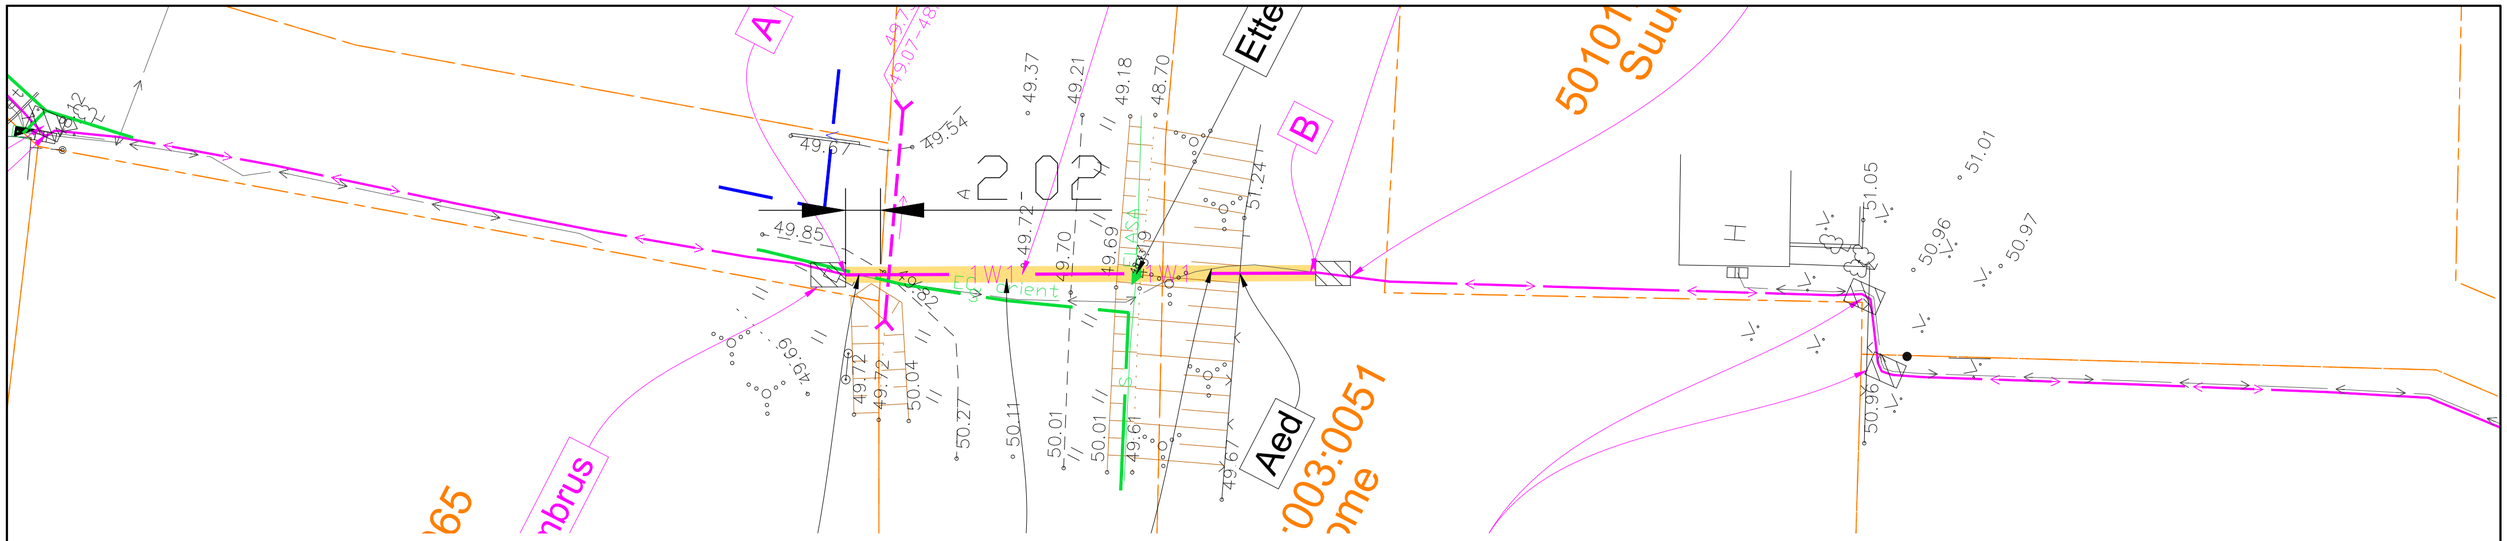

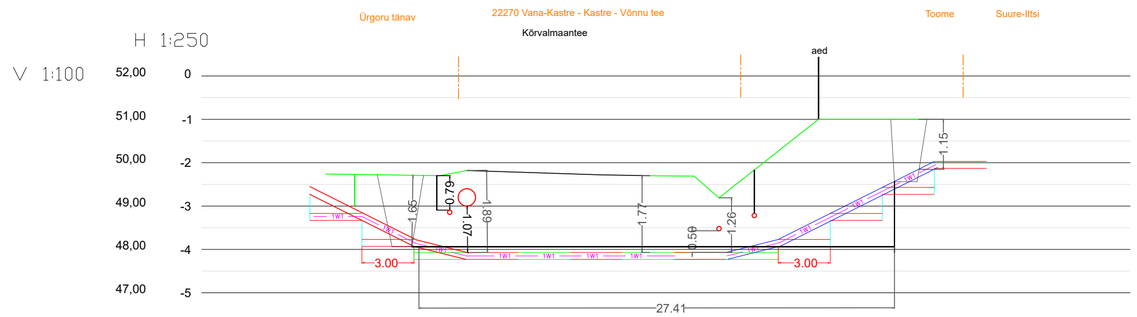

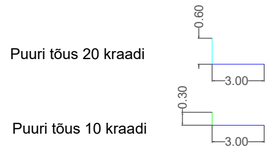

orient. side trassi sügavus ca. 0.8m maapinnast

Side trassi sügavus 48.43; EH2000

orient. elektrikaabli sügavus ca. 1m maapinnast

MÄRKUSED

*Arvestada ol. olevate tehnorajatiste kaablikaitsevööndi tega, milles kõikvõimalikud kaeve ja mullatööd ilma kaablivaldaja loata on keelatud. Tööde teostamine liinirajatiste kaitsevööndis võib toimuda kooskõlastatult vastava rajatise valdaja järelevalve üksusega.

*Suundpuurimise töödega peab olema tagatud olemasolevate võrkude kaitse ja vajadusel nende toestamine. Enne puurimistöösid võtta ühendust puurtoruga ristuvate tehnovõrkude valdajatega- teavitada järelevalvet.

*Kaablite täpne asukoht ja sügavus määrata surfimise teel, võimalusel võrguvaldaja esindaja juuresolekul.

Tellija: Elektrilevi OÜ	enersense	Aadress: Ringtee 63a Ossu küla Kambja vald Tartumaa 61713 Reg nr: 11445550 Telefon/fax: 53 49 75 65 e-mail: Siim.Sulamagi@enersense.com	Kuupäev: 14.02.2024 Töö nr: LC0144 Joon nr: TL-2-01 Mõõtkava: / A3
Töö nimetus:	Ürgoru tänav 14 peakaitsme suurendamine. Veskimäe küla Kastre vald Tartu maakond	Projekteeris: Siim Sulamägi	
Joonise nimetus:	Ristmevälja joonis	Kontrollis: Siim Holtsmann	Muudatus: Ver 1

Plotted: Wednesday, February 14, 2024 14:13:09 PM Plotted by: Sulamägi Siim