


Lõige 1-1

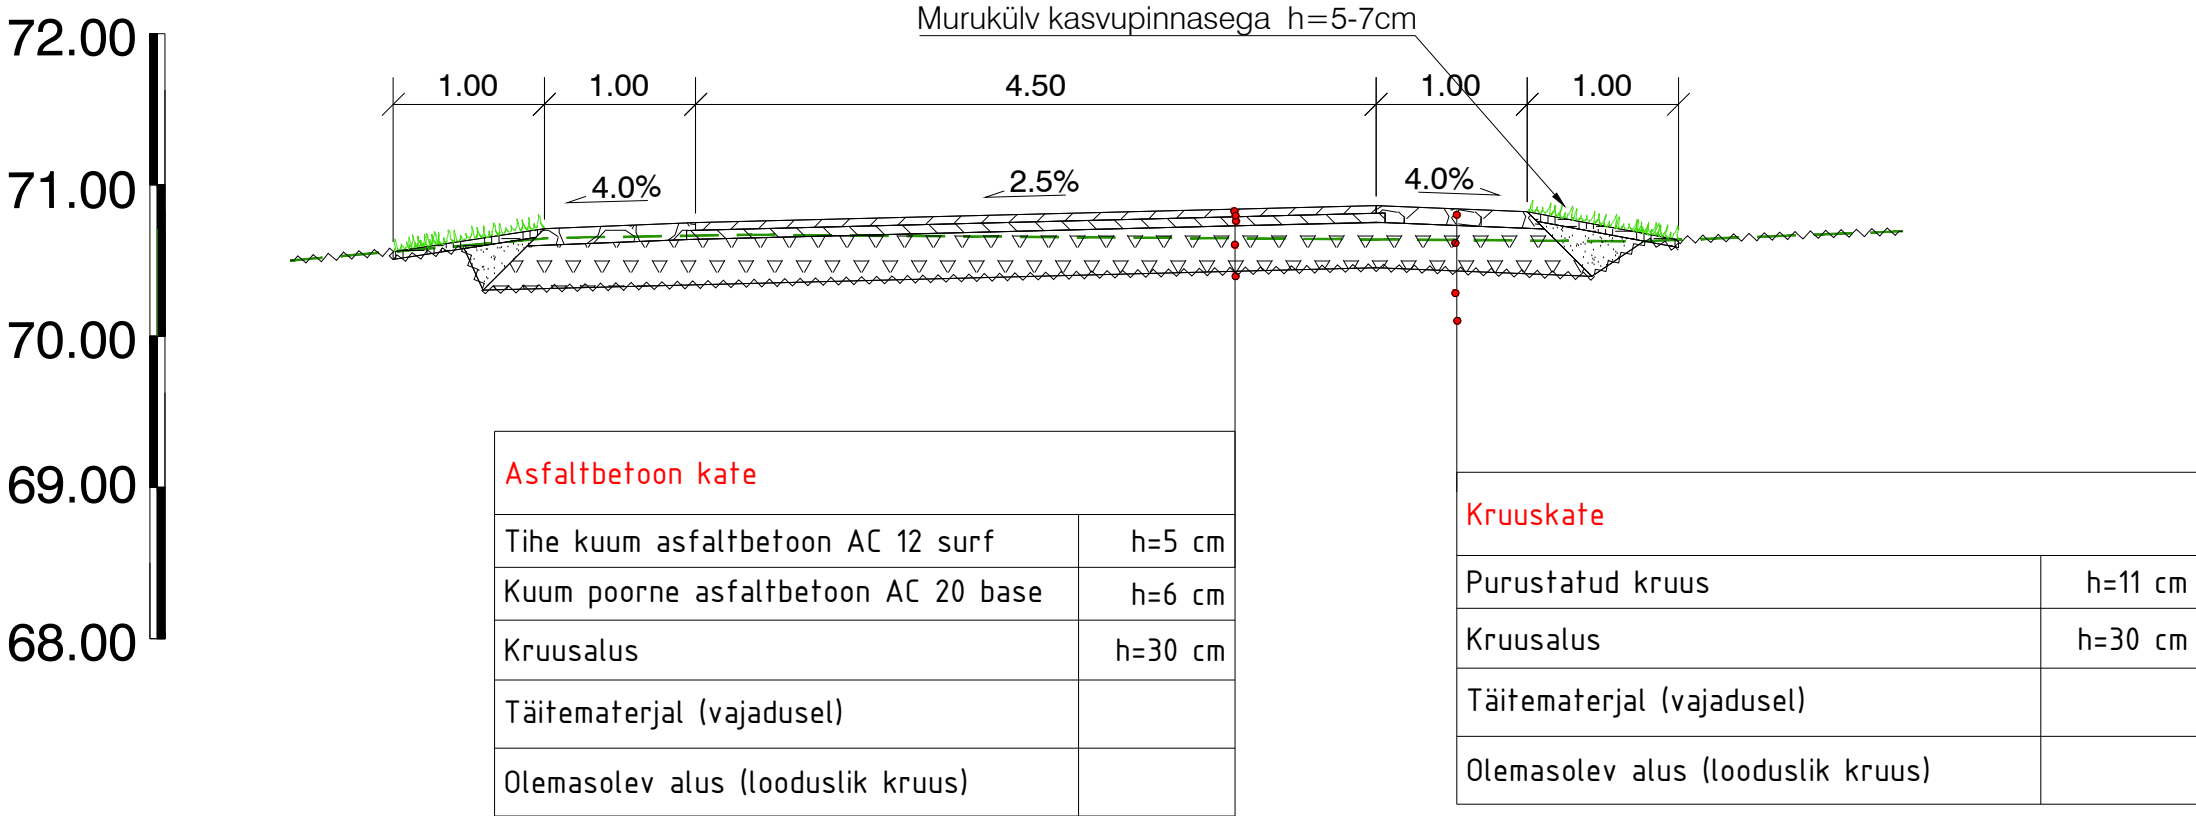

Muudatused:	Kuupäev	Muudatuste kirjeldus
Geoalus:	Koostaja: OÜ J. Viru Markšeideribüroo	Töö nr: 25025 Mõõdistatud: jaanuar 2025

Koordinaadid L-EST97 süsteemis, Kõrgused EH2000 (Amsterdami null) süsteemis.

TPK Projekt OÜ			TPK Projekt OÜ Narva mnt 32-5 Tallinn 10120 Eesti tel +372 5228311 lauri@tpkprojekt.ee reg: 16418999 MTR EEP004706 EPE001531, 11.01.2022			Projekti nimi:			Mahasõit Teed ja platsid				
Projekti juht	Lauri Künnapuu		Objekti asukoht:			Riigitee nr 20120 Keava - Hõreda tee km 9,25 Kraami, Lau küla, Kehtna vald, Rapla maakond							
Projekteerija	Lauri Künnapuu												
			Joonise nimi:			Ristlõiked							
Faili nimi:	3025_PP_TL-6_ristloige_v2.dwg					Töö nr:	Joonise tähis [nr - leht (lehti)]:		Staadium:		Möötkava:		
Koostatud / trükitud: 06.03.2025 / 06.03.2025						3025		TL-6-01		Põhiprojekt		1:50	