


Isikliku kasutusõiguse asendiplaan

Kinnistu nimi: Vahtra tänav T3 (reg.nr 4253306)

Katastritunnus: 73001:001:1271

Asukoht: Pärnu maakond, Tori vald, Sauga alevik

Hepta Group Energy OÜ töö nr 23719

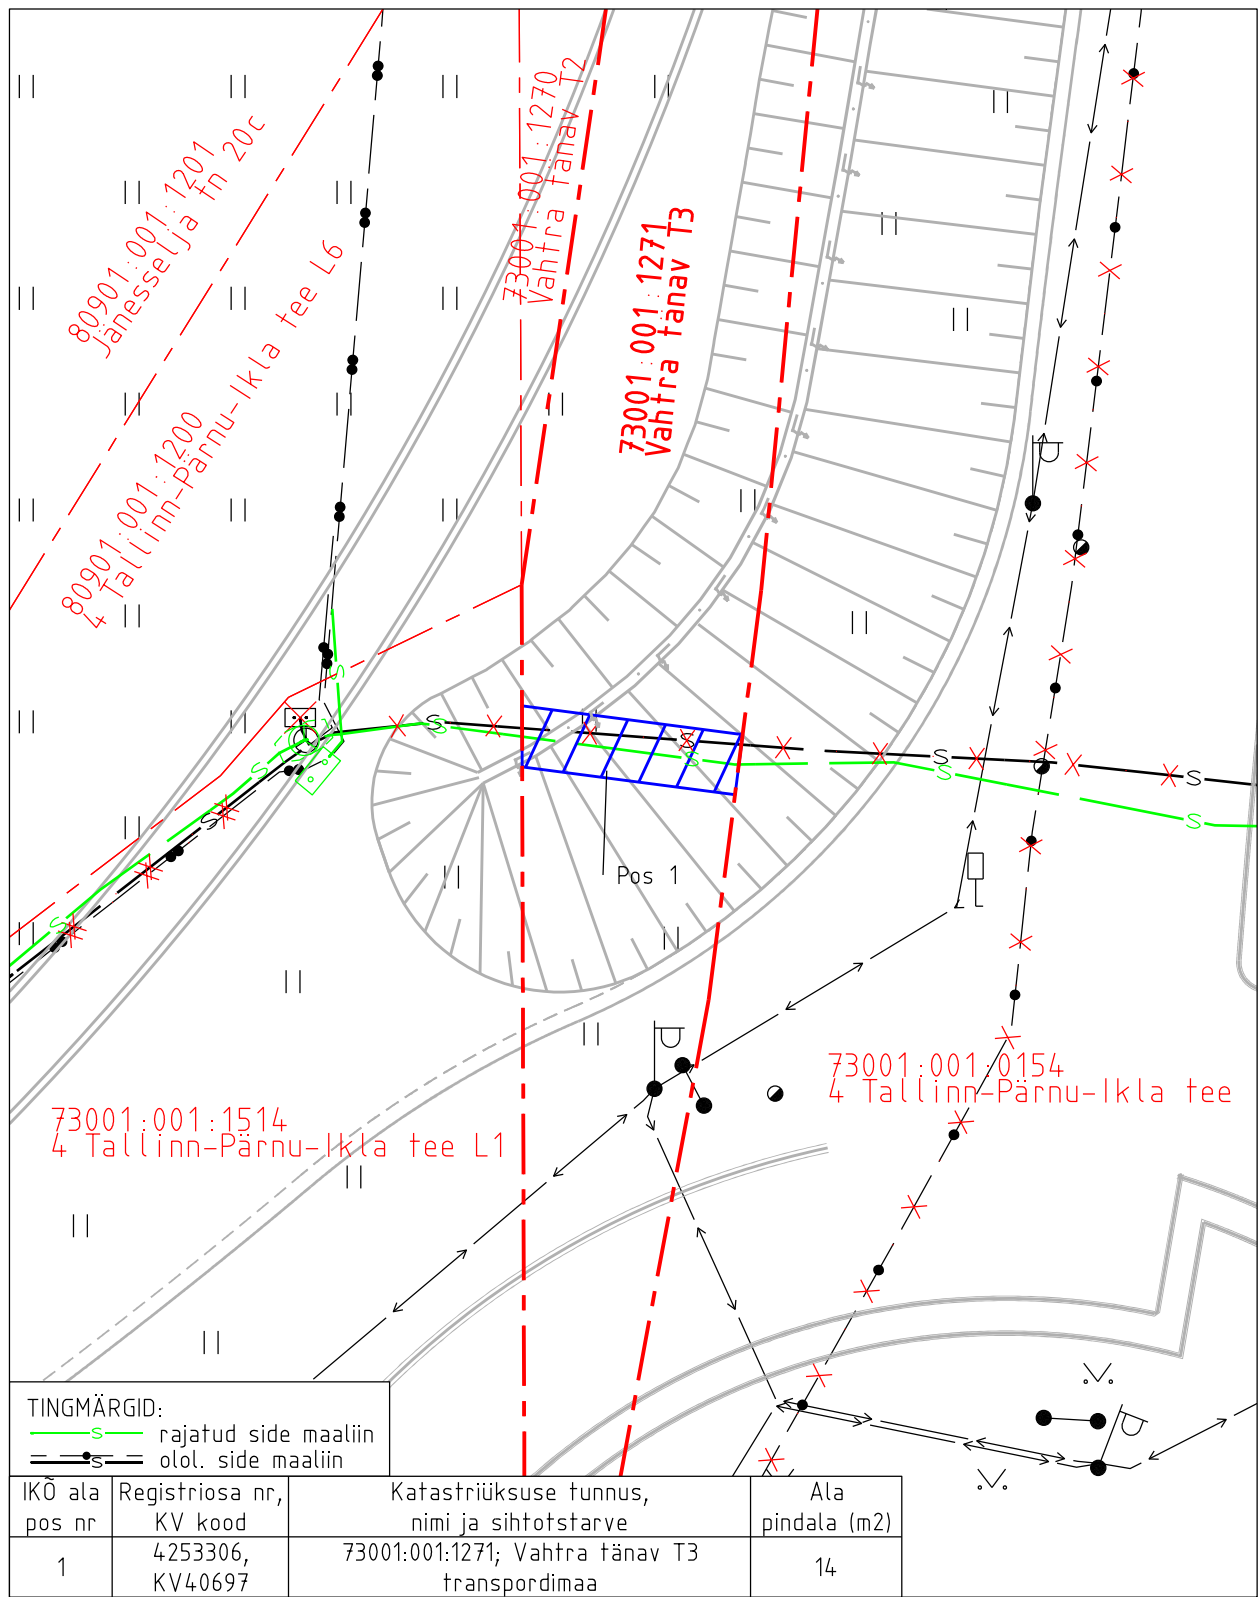

TINGMÄRGID:  
 —s— rajatud side maaliin  
 —●— olol. side maaliin

IKO ala pos nr	Registriosa nr, KV kood	Katastriüksuse tunnus, nimi ja sihtotstarve	Ala pindala (m2)
1	4253306, KV40697	73001:001:1271; Vahtra tänav T3 transpordimaa	14

- Isikliku kasutusõiguse pindala kokku ligikaudu 14 m<sup>2</sup>
- Koormatava katastriüksuse piir
- Katastriüksuste piirid (väljavõte 21.08.2024)

Plaan 7-1  
 M 1:250

Koostaja:  
 OÜ Kirjanurk