


Jrk nr.	IKÕ ala Pos nr. (plaanil)	Kinnistu registriosa number	Katastriüksuse tunnus, nimi ja sihtotstarve:	Asukoht riigitee (nr ja nimi) suhtes (lõigu algus ja lõpp km.)	Ala pindala ruutmeetrites m ²
1.	POS 1	14283050	72101:003:0482 21107 Kaimri- Lõu tee, Transpordimaa	21107 Kaimri-Lõu tee	69

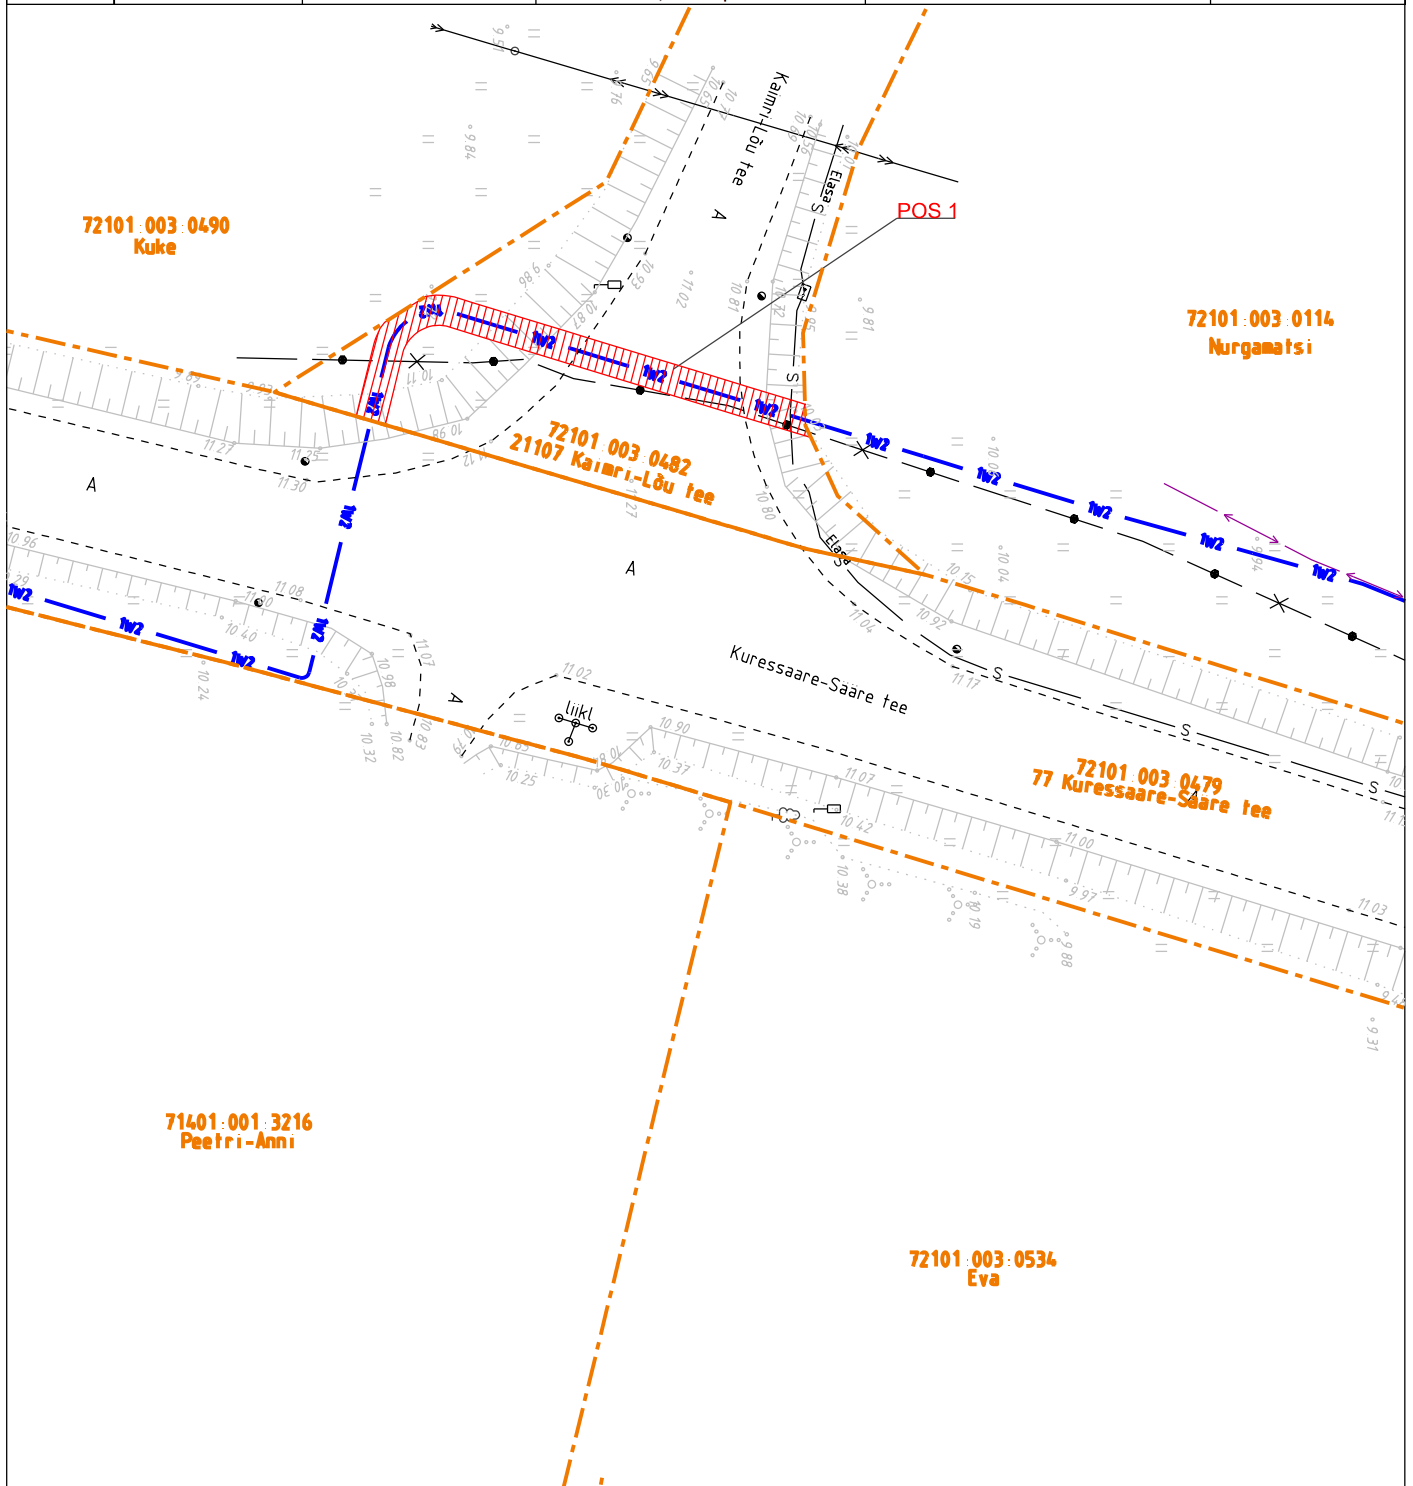

IISIKLIKU KASUTUSÕIGUSE SEADMISE PLAAN M1:500 A4 Plaan 1

Läätsa Mõntu ja Sõrve f rek 2. etapp, Üüdice küla Saaremaa vald, Saare maakond IP7327. Projekt nr 24-140

TINGMÄRGID ASENDIPLAANIL:

— 1W2 — 10kV elektrimaakaabel ja reservtoru.

— Katastriüksuse piir

▨ Kasutusala

Projekteeritud maakaabli pikkus ca 4452 m