

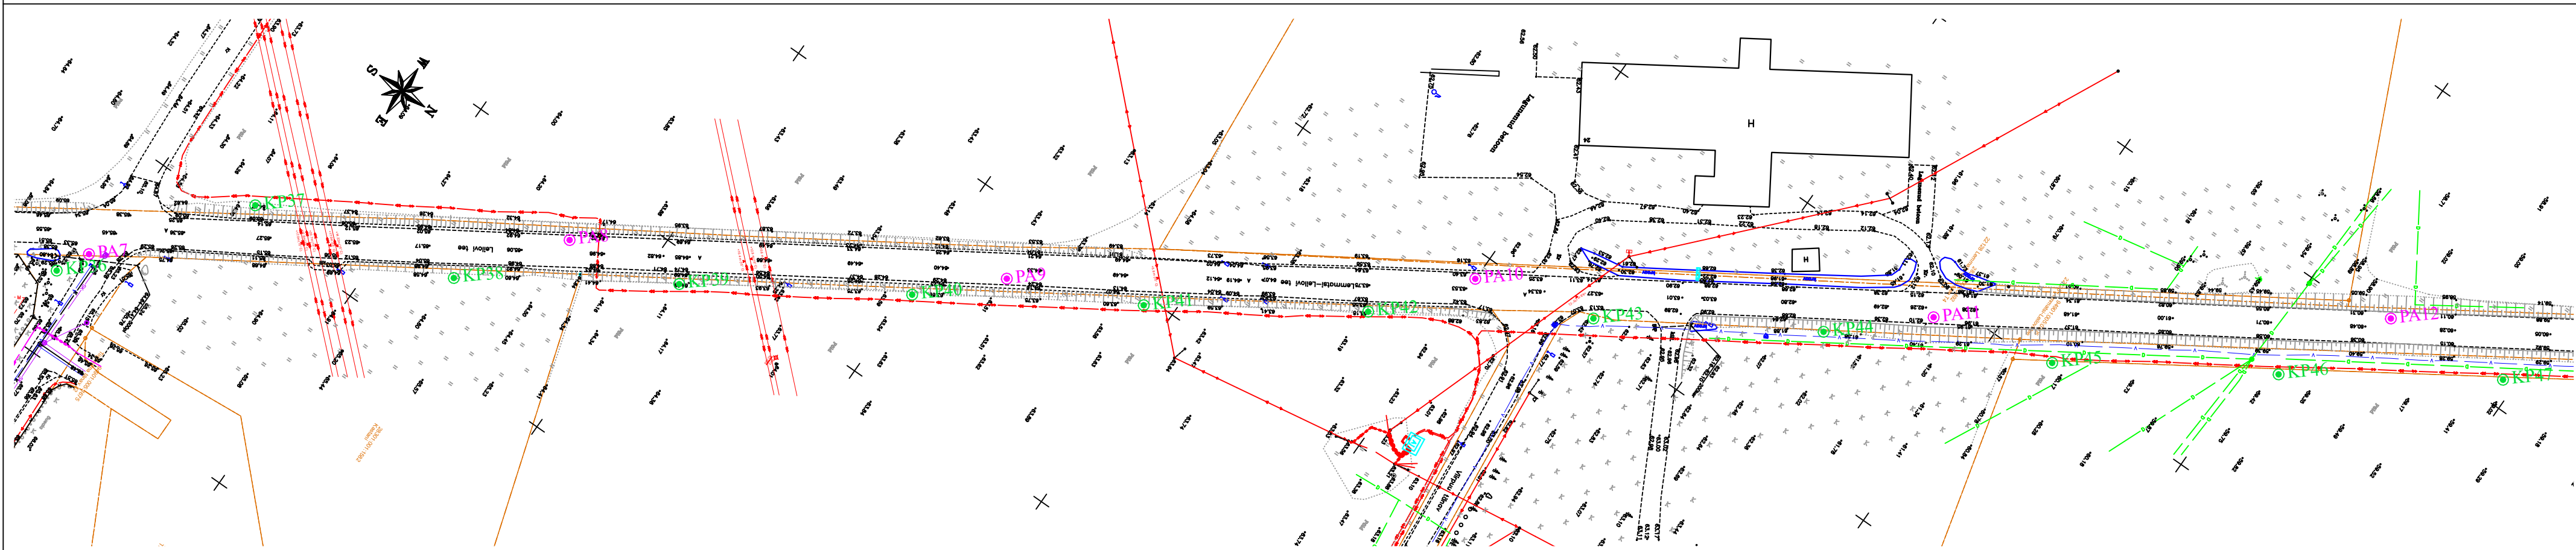


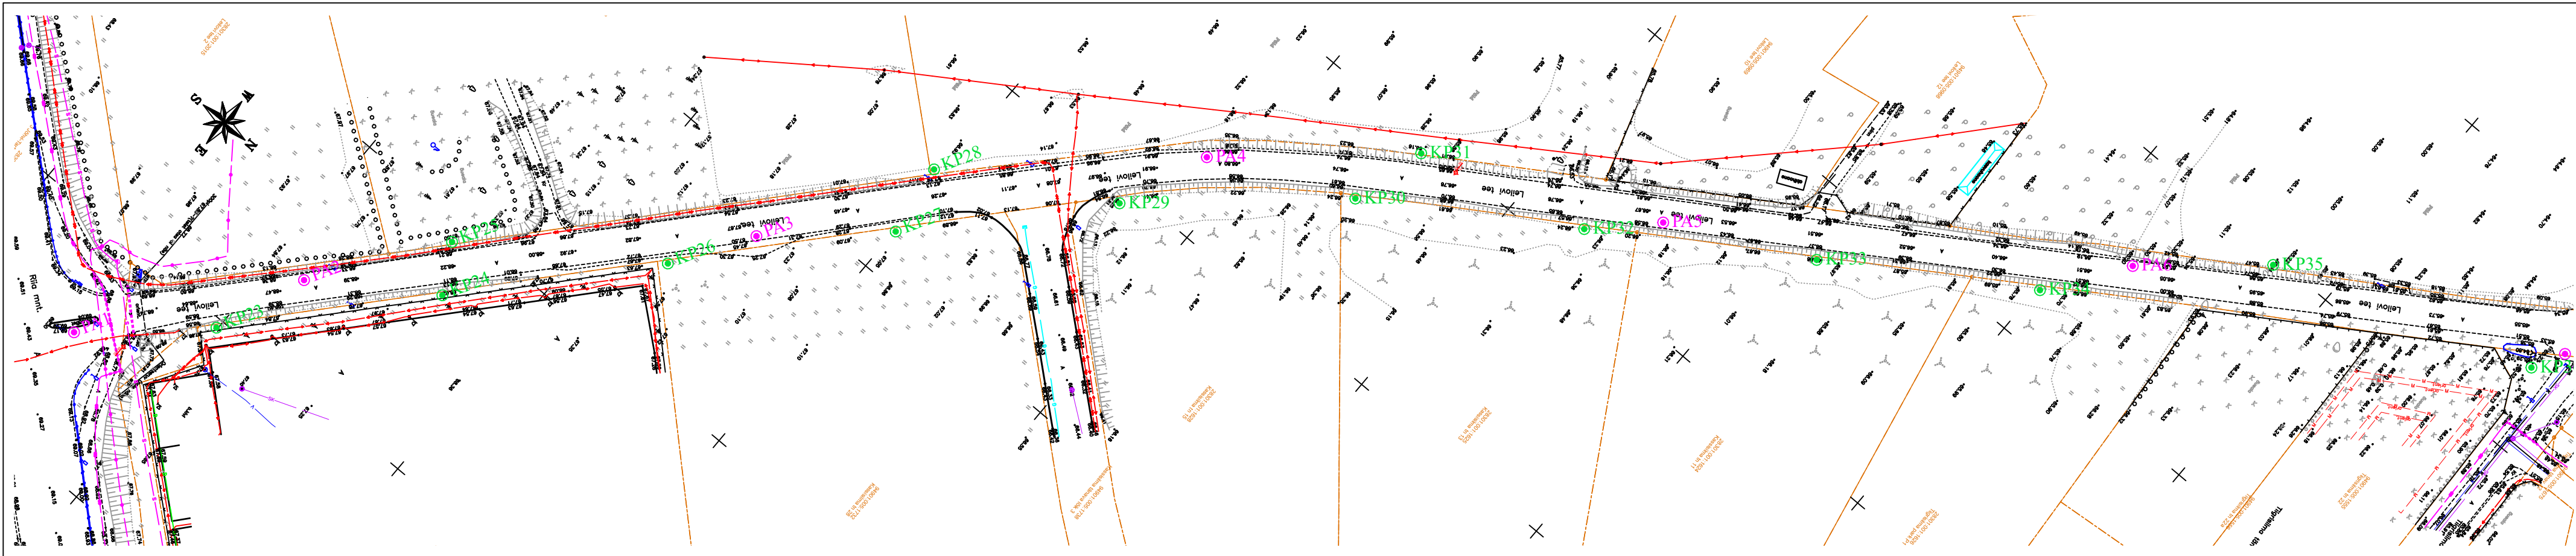

LEGEND:

- PAX
- KPx

Puurauk nr x
Kasvupinnase paksuse mõõtmispunkt x

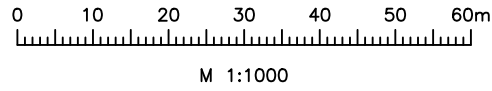

 Reaalprojekt OÜ Vabaduse pst 174b 10917 Tallinn Estonia tel +372 608 11 00 www.reaalprojekt.ee reaalprojekt@reaalprojekt.ee			Töö nimetus Riigitee 22128 Lemmatsi - Leilovi Geotehniline pinnaseuurimg		
Tellija Tuulekaru OÜ			Asukoht Kambja vald, Tartu maakond		Töö nr GL26052
Vastutav täitja:	M. GAŠKOV	juuli 2026	Joonise nimetus Uuringupunktide asukoha plaan		Mõõtkava M 1:1000
Osakonna juht:	L. ARUMÄE	juuli 2026			Joonise nr 2.1
-	-	-			
-	-	-			