


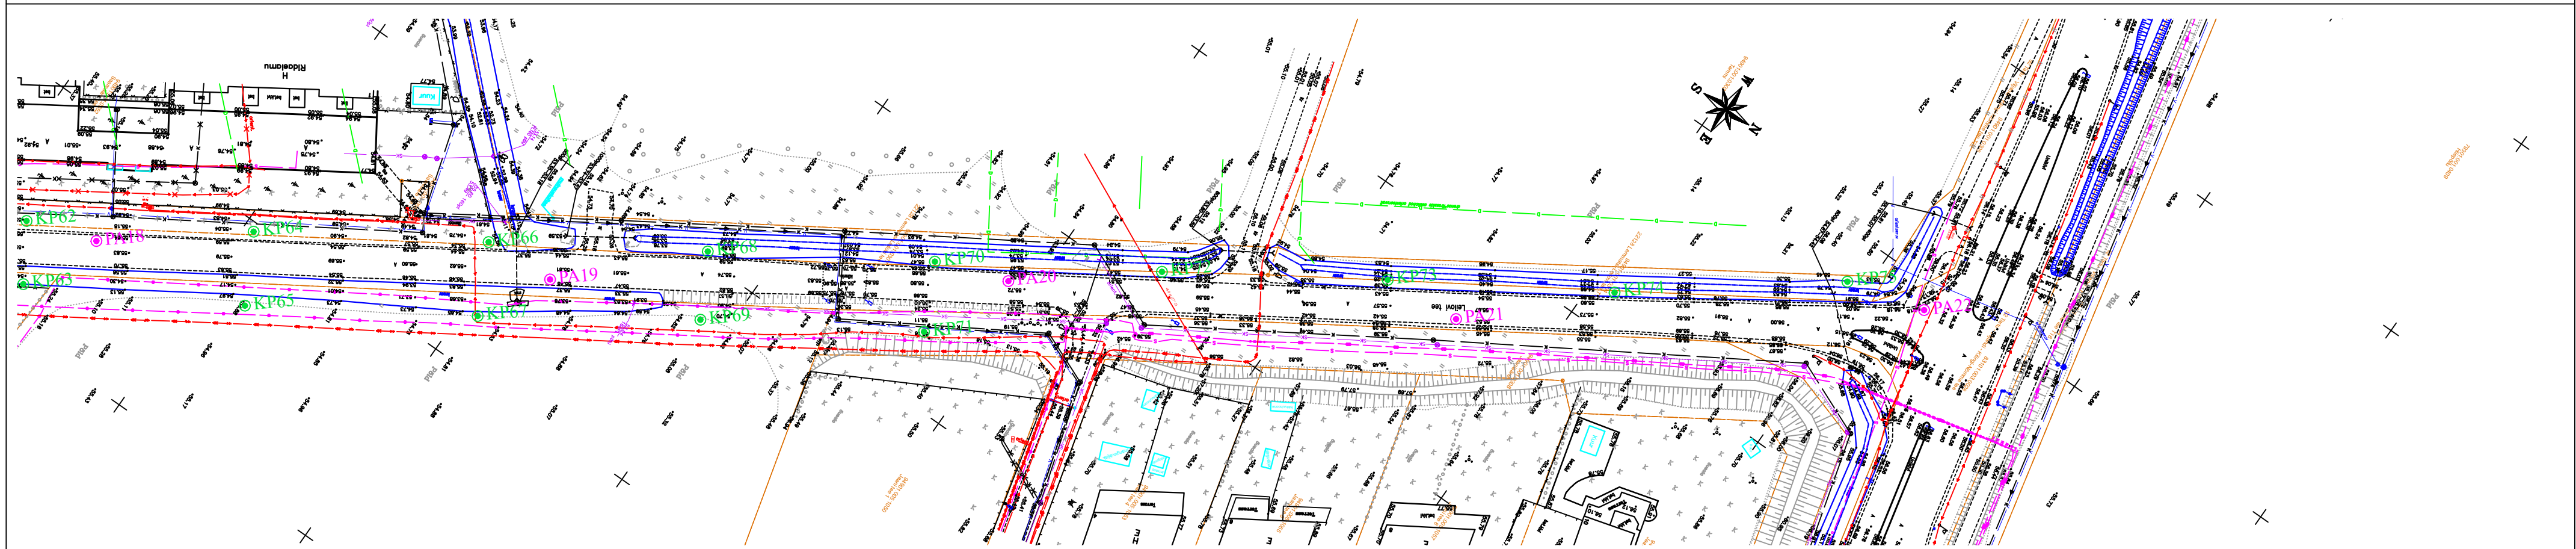

0 10 20 30 40 50 60m

M 1:1000

LEGEND:

● PAx

● KPx

Puurauk nr x

Kasvupinnase paksuse mõõtmispunkt x

Reaalprojekt		Reaalprojekt OÜ Vabaduse pst 174b 10917 Tallinn Estonia tel +372 608 11 00 www.reaalprojekt.ee reaalprojekt@reaalprojekt.ee	
Tellija		Tuulekaru OÜ	
Vastutav täitja:	M. GAŠKOV	juuli 2026	
Osakonna juht:	L. ARUMÄE	juuli 2026	
-	-	-	
-	-	-	

Töö nimetus		Riigitee 22128 Lemmatsi - Leilovi Geotehniline pinnaseuurig	
Asukoht		Kambja vald, Tartu maakond	
Joonise nimetus		Uuringupunktide asukoha plaan	

Töö nr		GL26052	
Mõõtkava		M 1:1000	
Joonise nr		2.2	