



PROJEKTEERITUD SÄNGI RISTLÕIGE
(LÕIGE C-C)

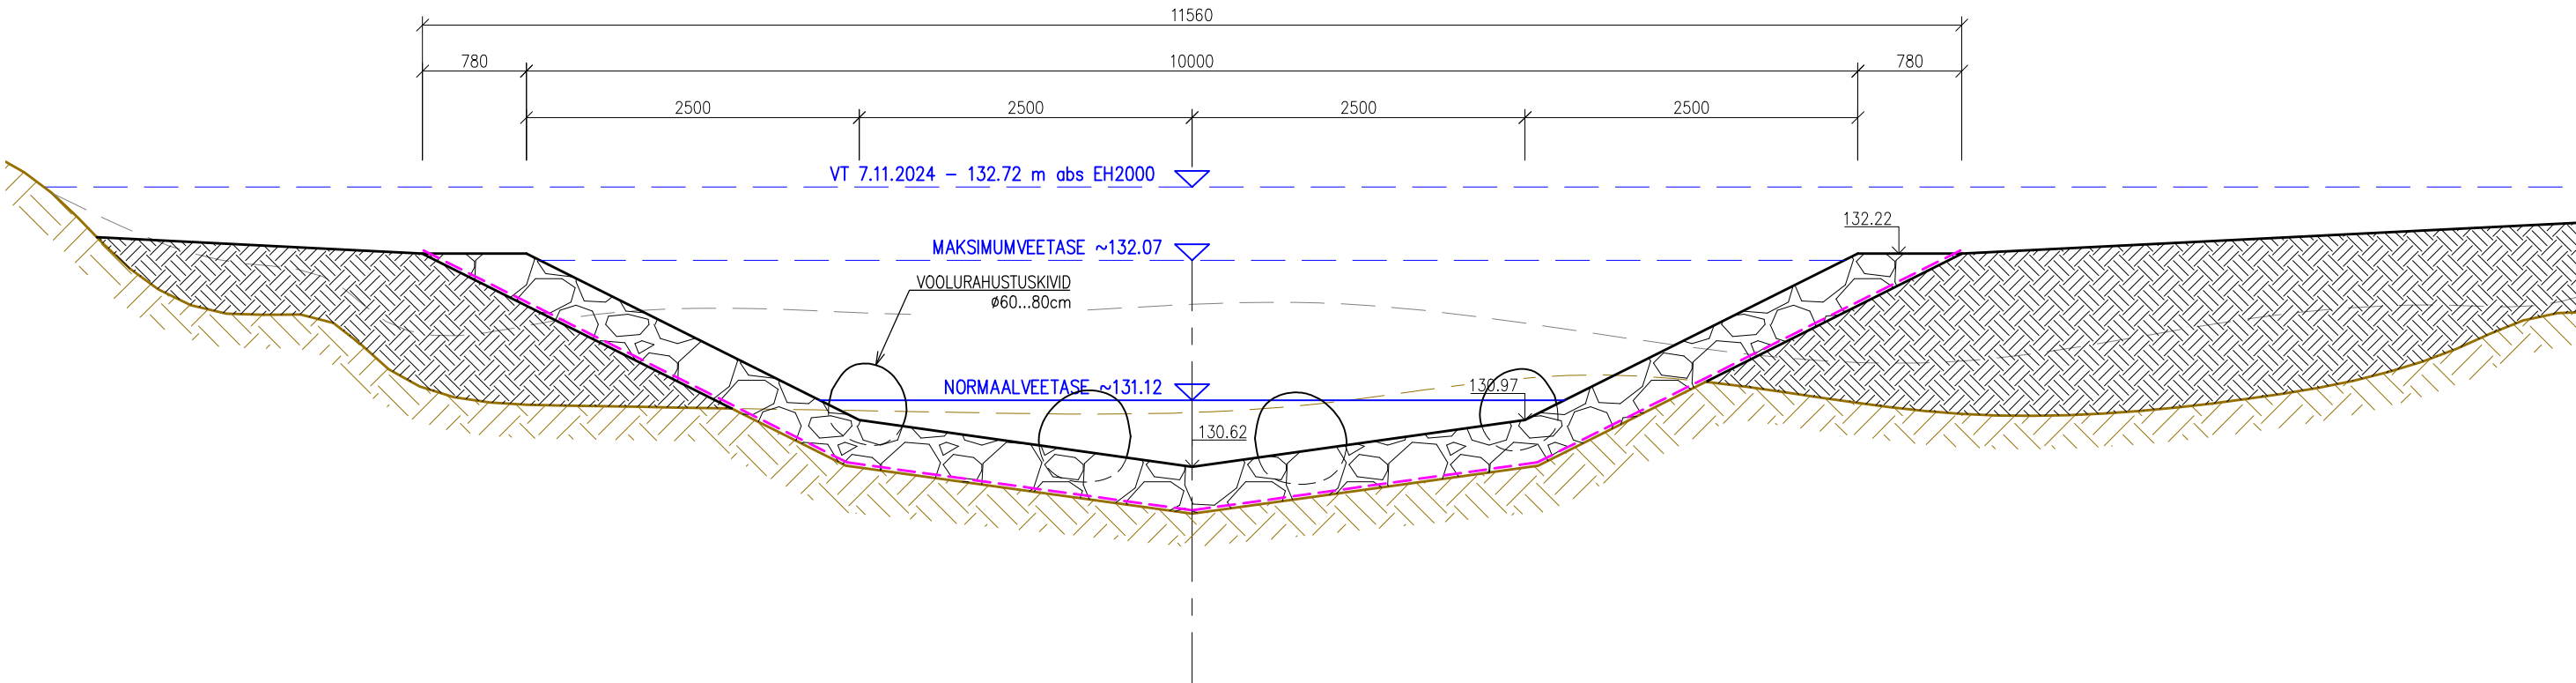

SELGITUSED

- MAAPINNA KONTOUR
- EEMALDATAVA SETTE KONTOUR
- LAMMUTATAVA KONSTRUKTSIOONI KONTOUR
- PROJEKTEERITUD KONTOUR
- TÄITEPINNAS
- KIVIKINDLUSTIS
- KIVIPUIST

 <div>Vesiaed OÜ Miku, Sava küla, Luunja vald 62214 Tartu maakond tel +372 5560 9245</div>			Töö nimetus			
			Päriljõe paisu likvideerimise projekteerimistööd			
Asukoht			Joonise nimetus			Möötkava
Saaralsõ küla, Rõuge vald, Võru maakond			Sängi ristlõige			M 1:50
Projekteerija	Peeter Napp					
Kontrollija						
Projektijuht	Peeter Napp		Töö nr	Stadium	Kõide; eriosa	Joonise nr
Vastutav insener	Peeter Napp		VA2418	TP	AA	6-04