



1 Vaade alavee poolt
1 : 50

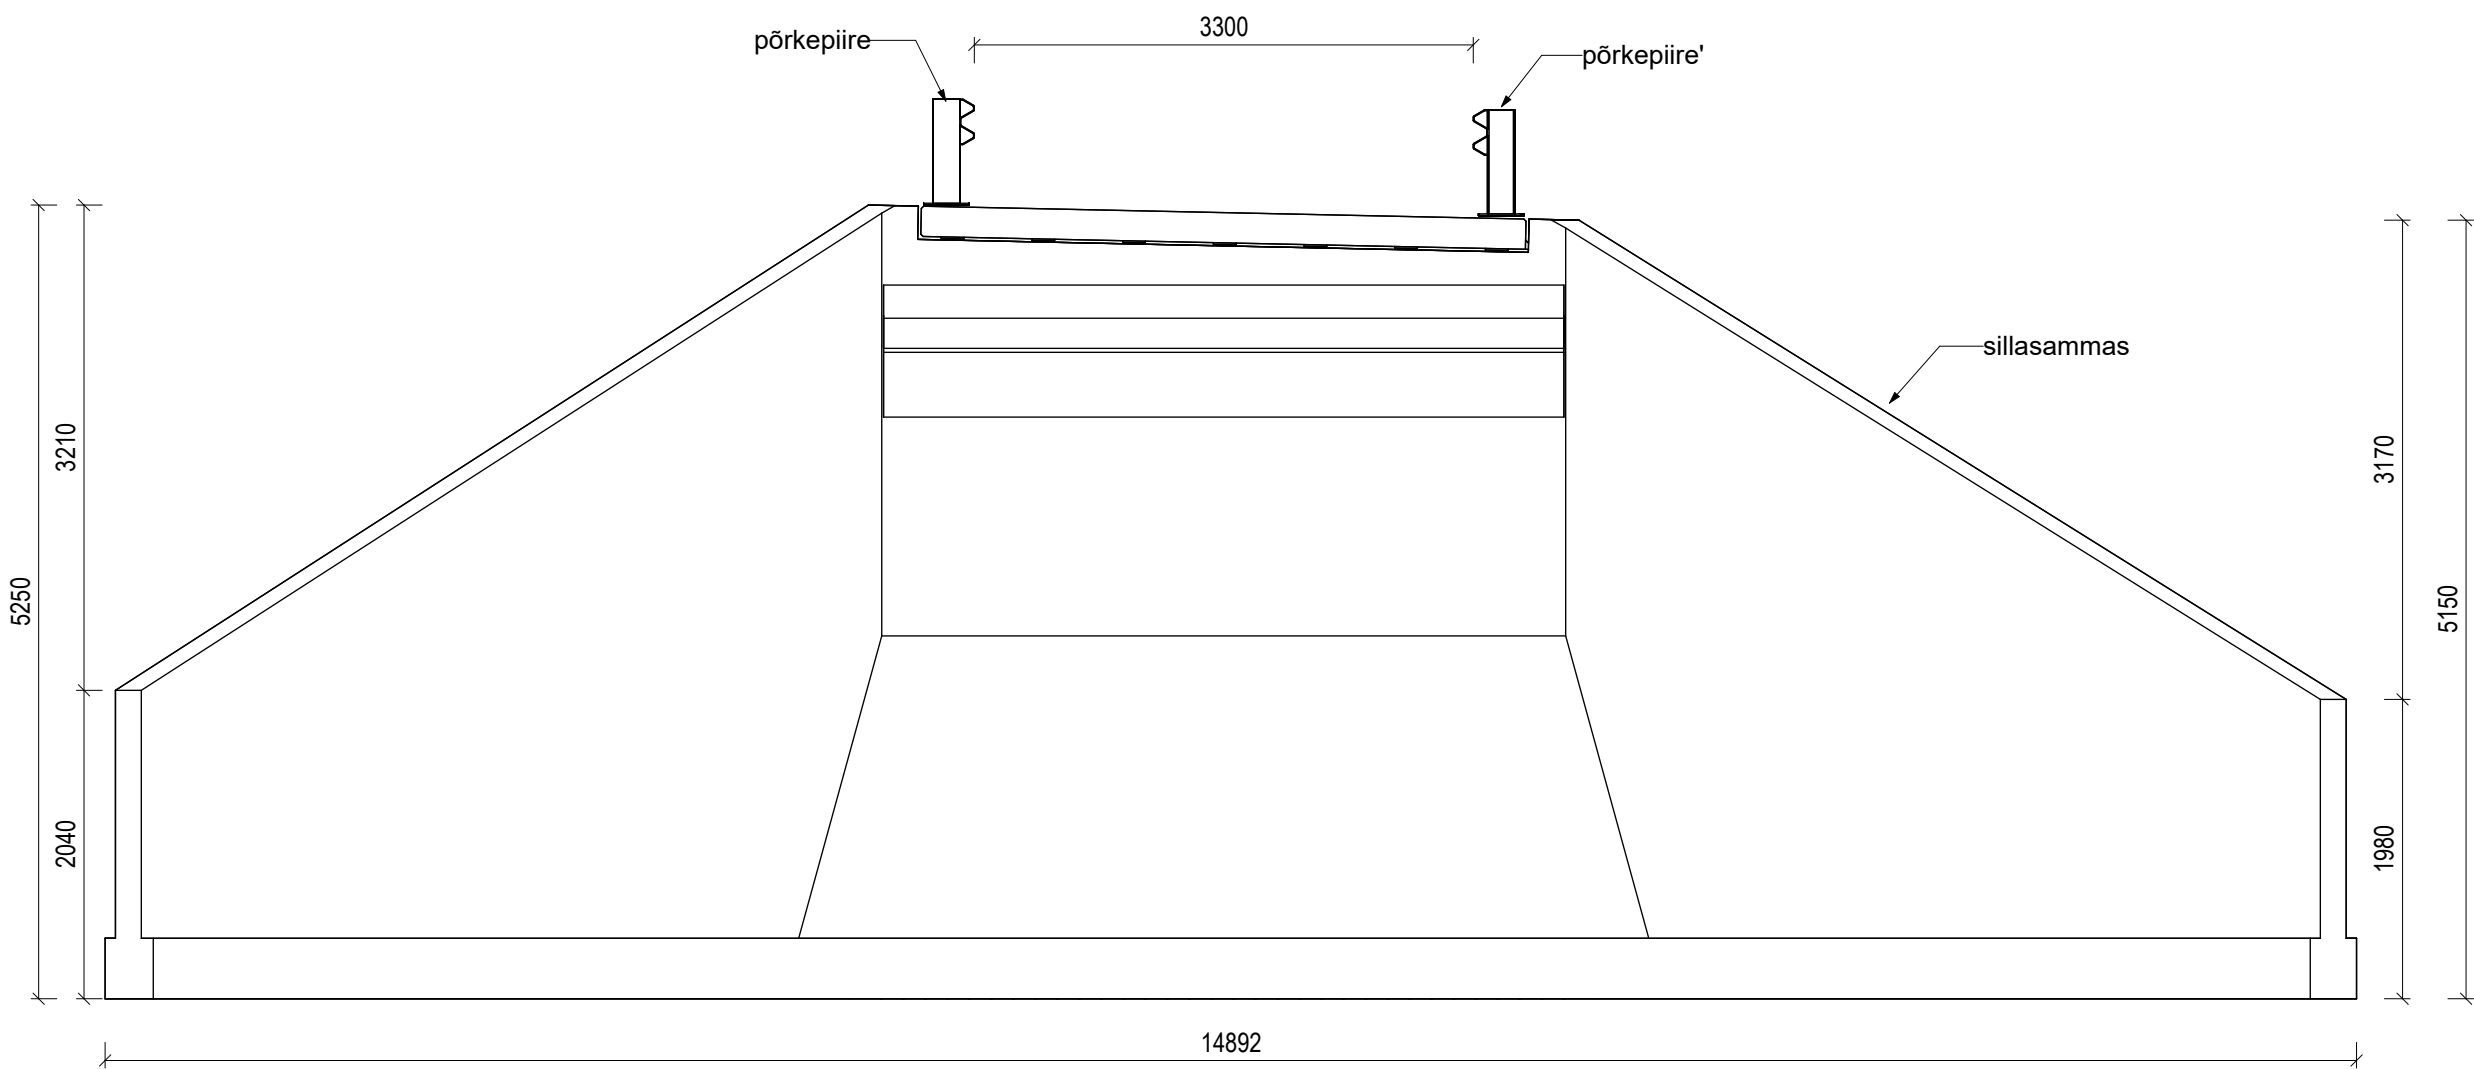

2 Vaade paremkalda poolt
1 : 50

 <div>Vesiaed OÜ Miku, Sava küla, Luunja vald 62214 Tartu maakond tel +372 5560 9245</div>			Töö nimetus Päriljõe paisu likvideerimise projekteerimistööd		
Asukoht Rundsoveski, Uderna küla, Elva vald, Tartu maakond			Joonise nimetus		Mõõtka
Projekteerija	Peeter Napp		Silla konstruktsioonide vaated		1 : 50
Kontrollija	Checker				
Projekti juht	Checker		Töö nr	Stadium	Joonise nr
Vastutav insener	Approver		VA2418	TP	EK-6-01