

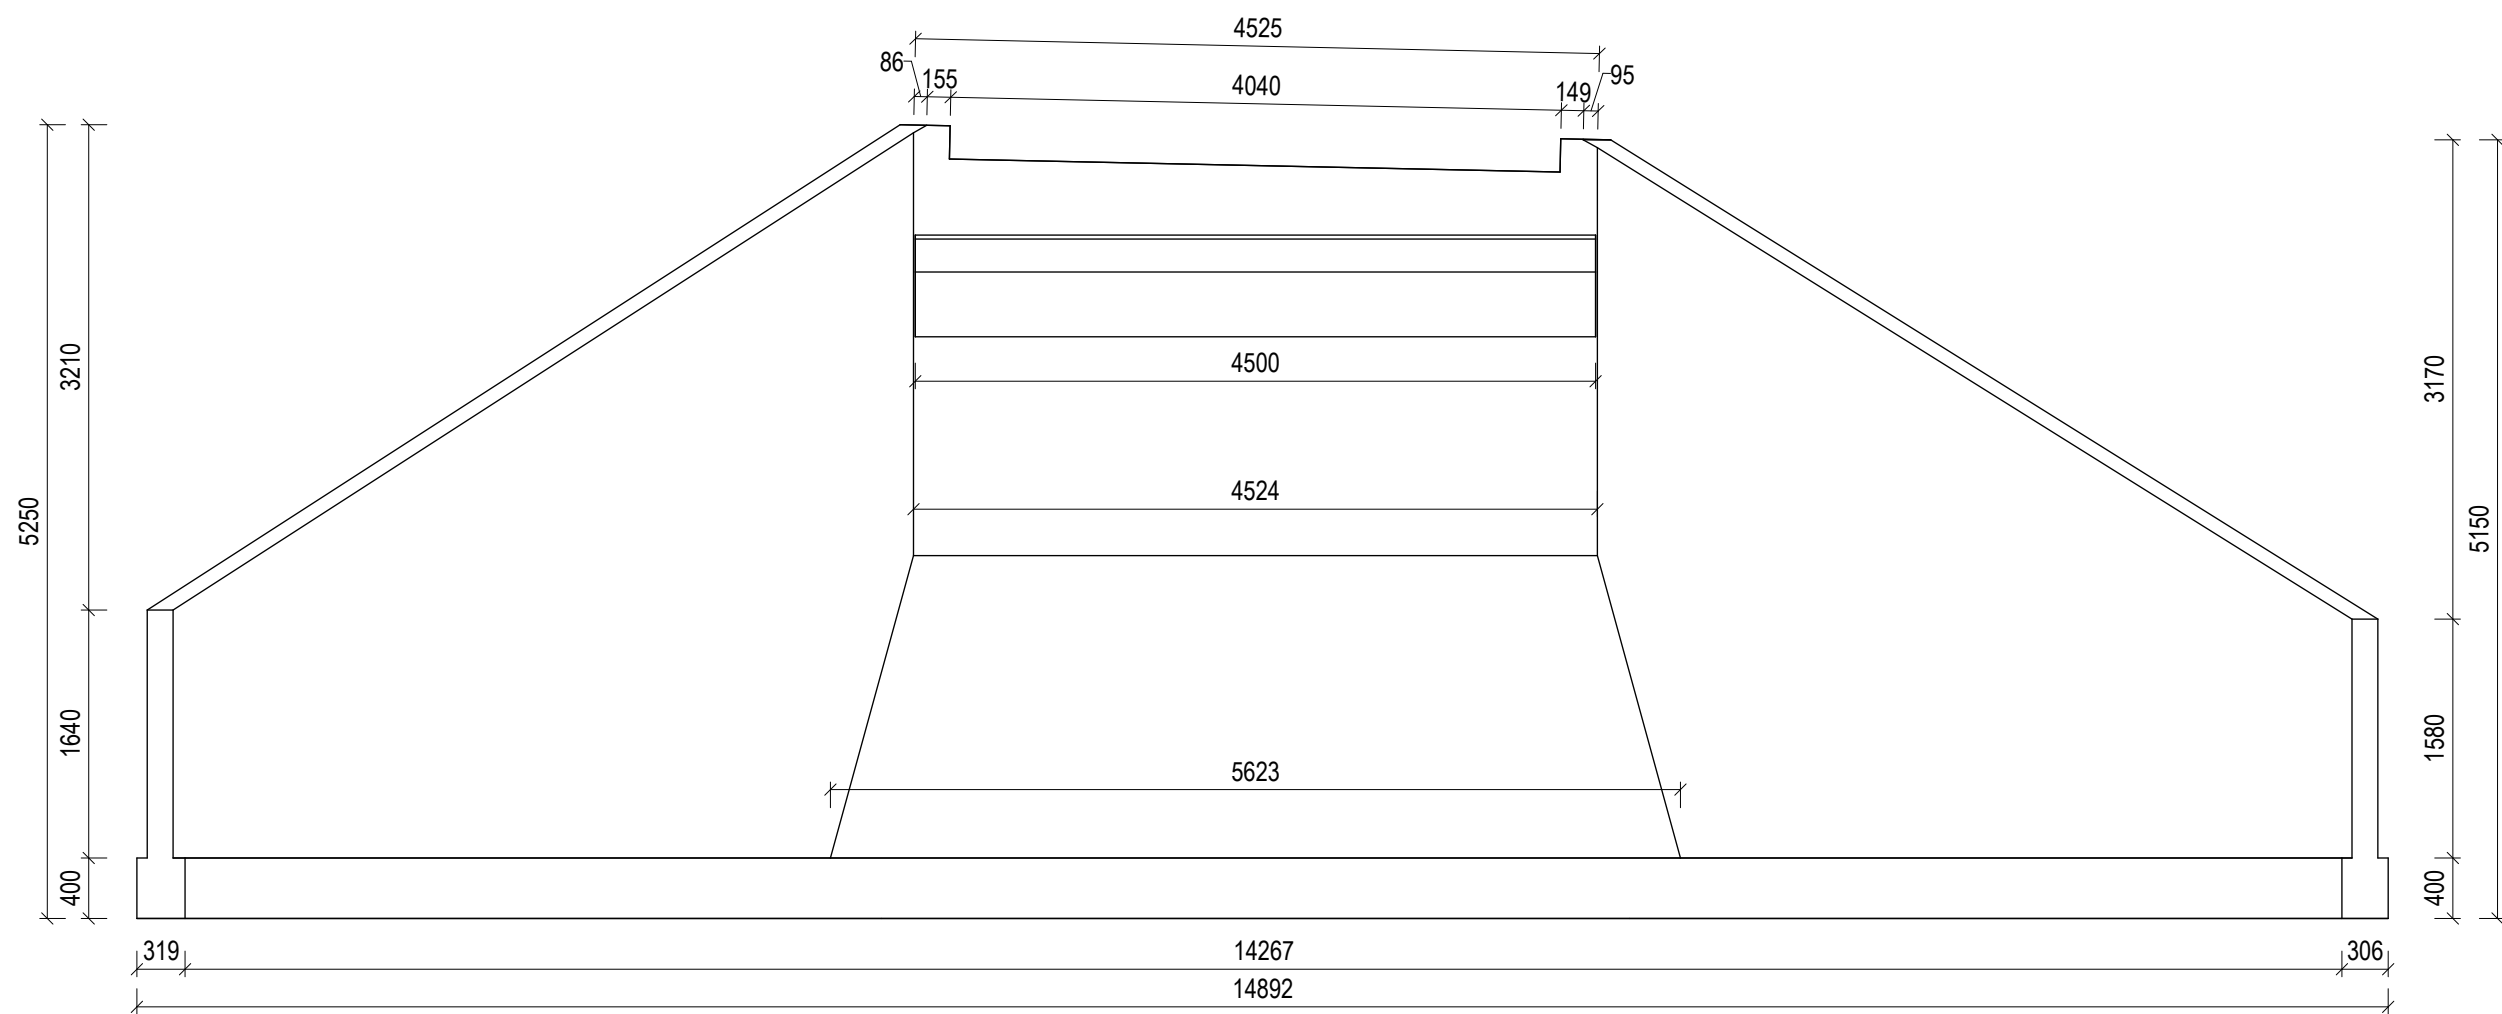


2 Vaade jõe poolt
1 : 50

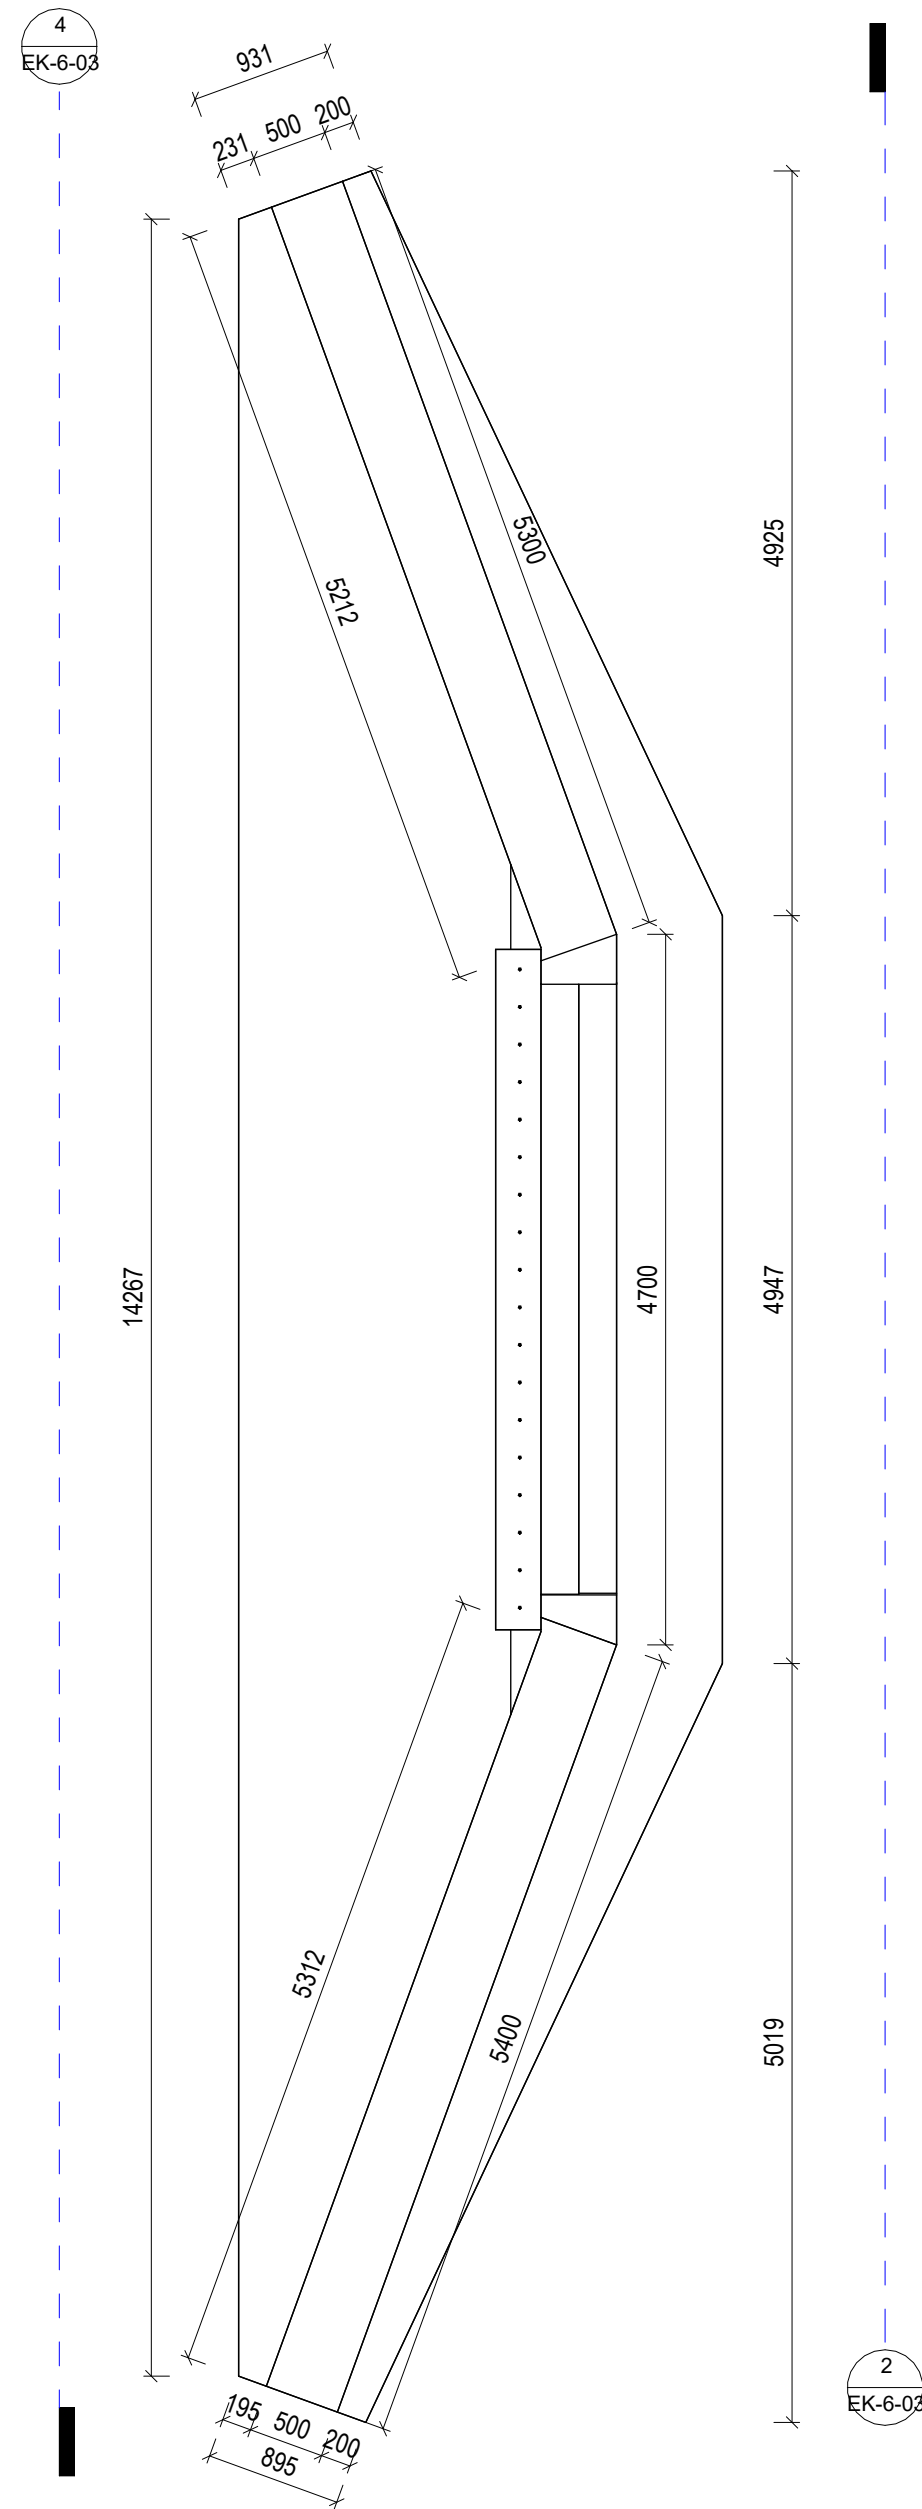


4 Vaade mulde poolt
1 : 50

1 3D Ortho

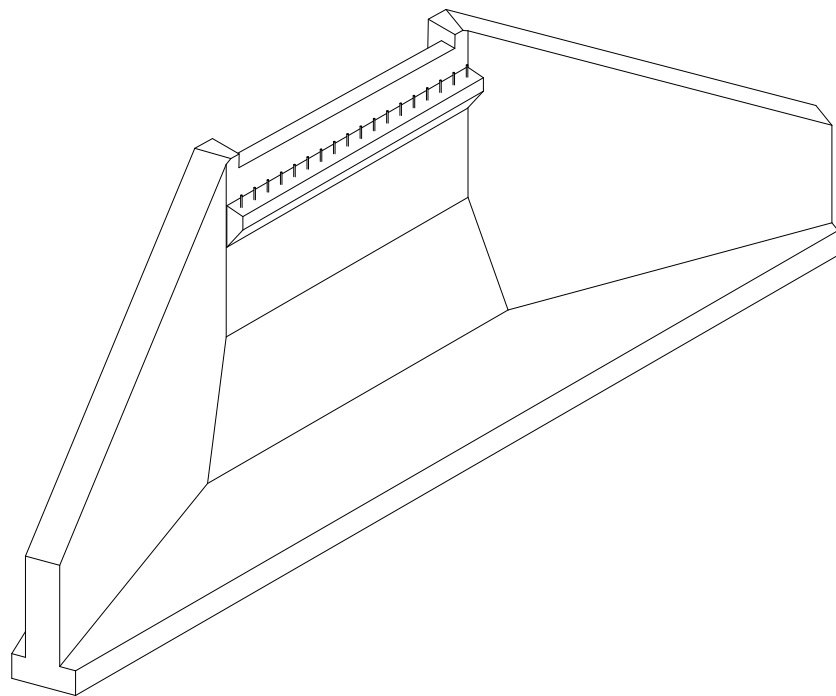

3 sillasamba plaan
1 : 50

 <div>Vesiaed OÜ Miku, Sava küla, Luunja vald 62214 Tartu maakond tel +372 5560 9245</div>			Too nimetus Pärlijõe paisu likvideerimise projekteerimistööd		
Asukoht	Rundsoveski, Uderna küla, Elva vald, Tartu maakond		Joonise nimetus Sillasammas		Mootkava 1 : 50
Projekteerija	Peeter Napp		Too nr VA2418		
Kontrollija	Checker				
Projekti juht	Checker		Stadium TP	Joonise nr EK-6-03	
Vastutav insener	Approver				