



tee ristprofiil pk 0+56.00

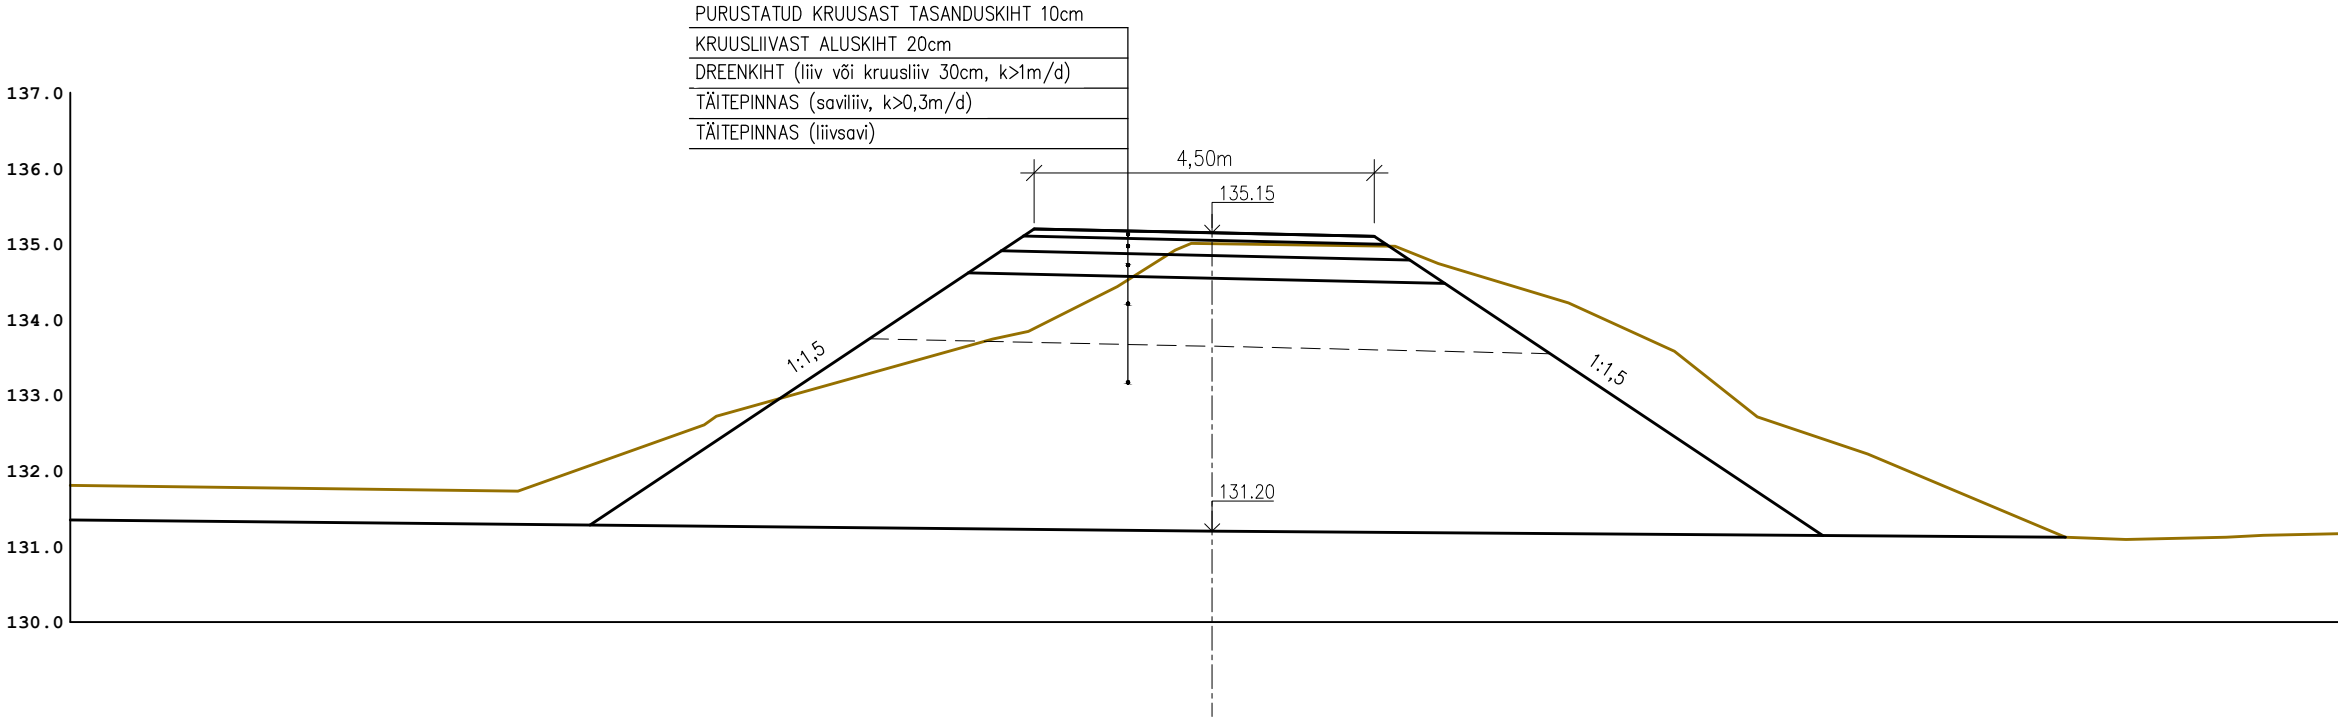

SELGITUSED

- MAAPINNA KONTOUR
- PROJEKTEERITUD KONTOUR

 Vesiaed OÜ Miku, Sava küla, Luunja vald 62214 Tartu maakond tel +372 5560 9245			Töö nimetus Päriljõe paisu likvideerimise projekteerimistööd			
Asukoht Saaralsõ küla, Rõuge vald, Võru maakond			Joonise nimetus Taastatava teelõigu ristprofiil			Mõõtkava M 1:100
Projekteerija	Peeter Napp		Töö nr VA2418			Stadium TP
Kontrollija						
Projekti juht	Peeter Napp					
Vastutav insener	Peeter Napp		Kõide; eriosa EK			Joonise nr 6-06