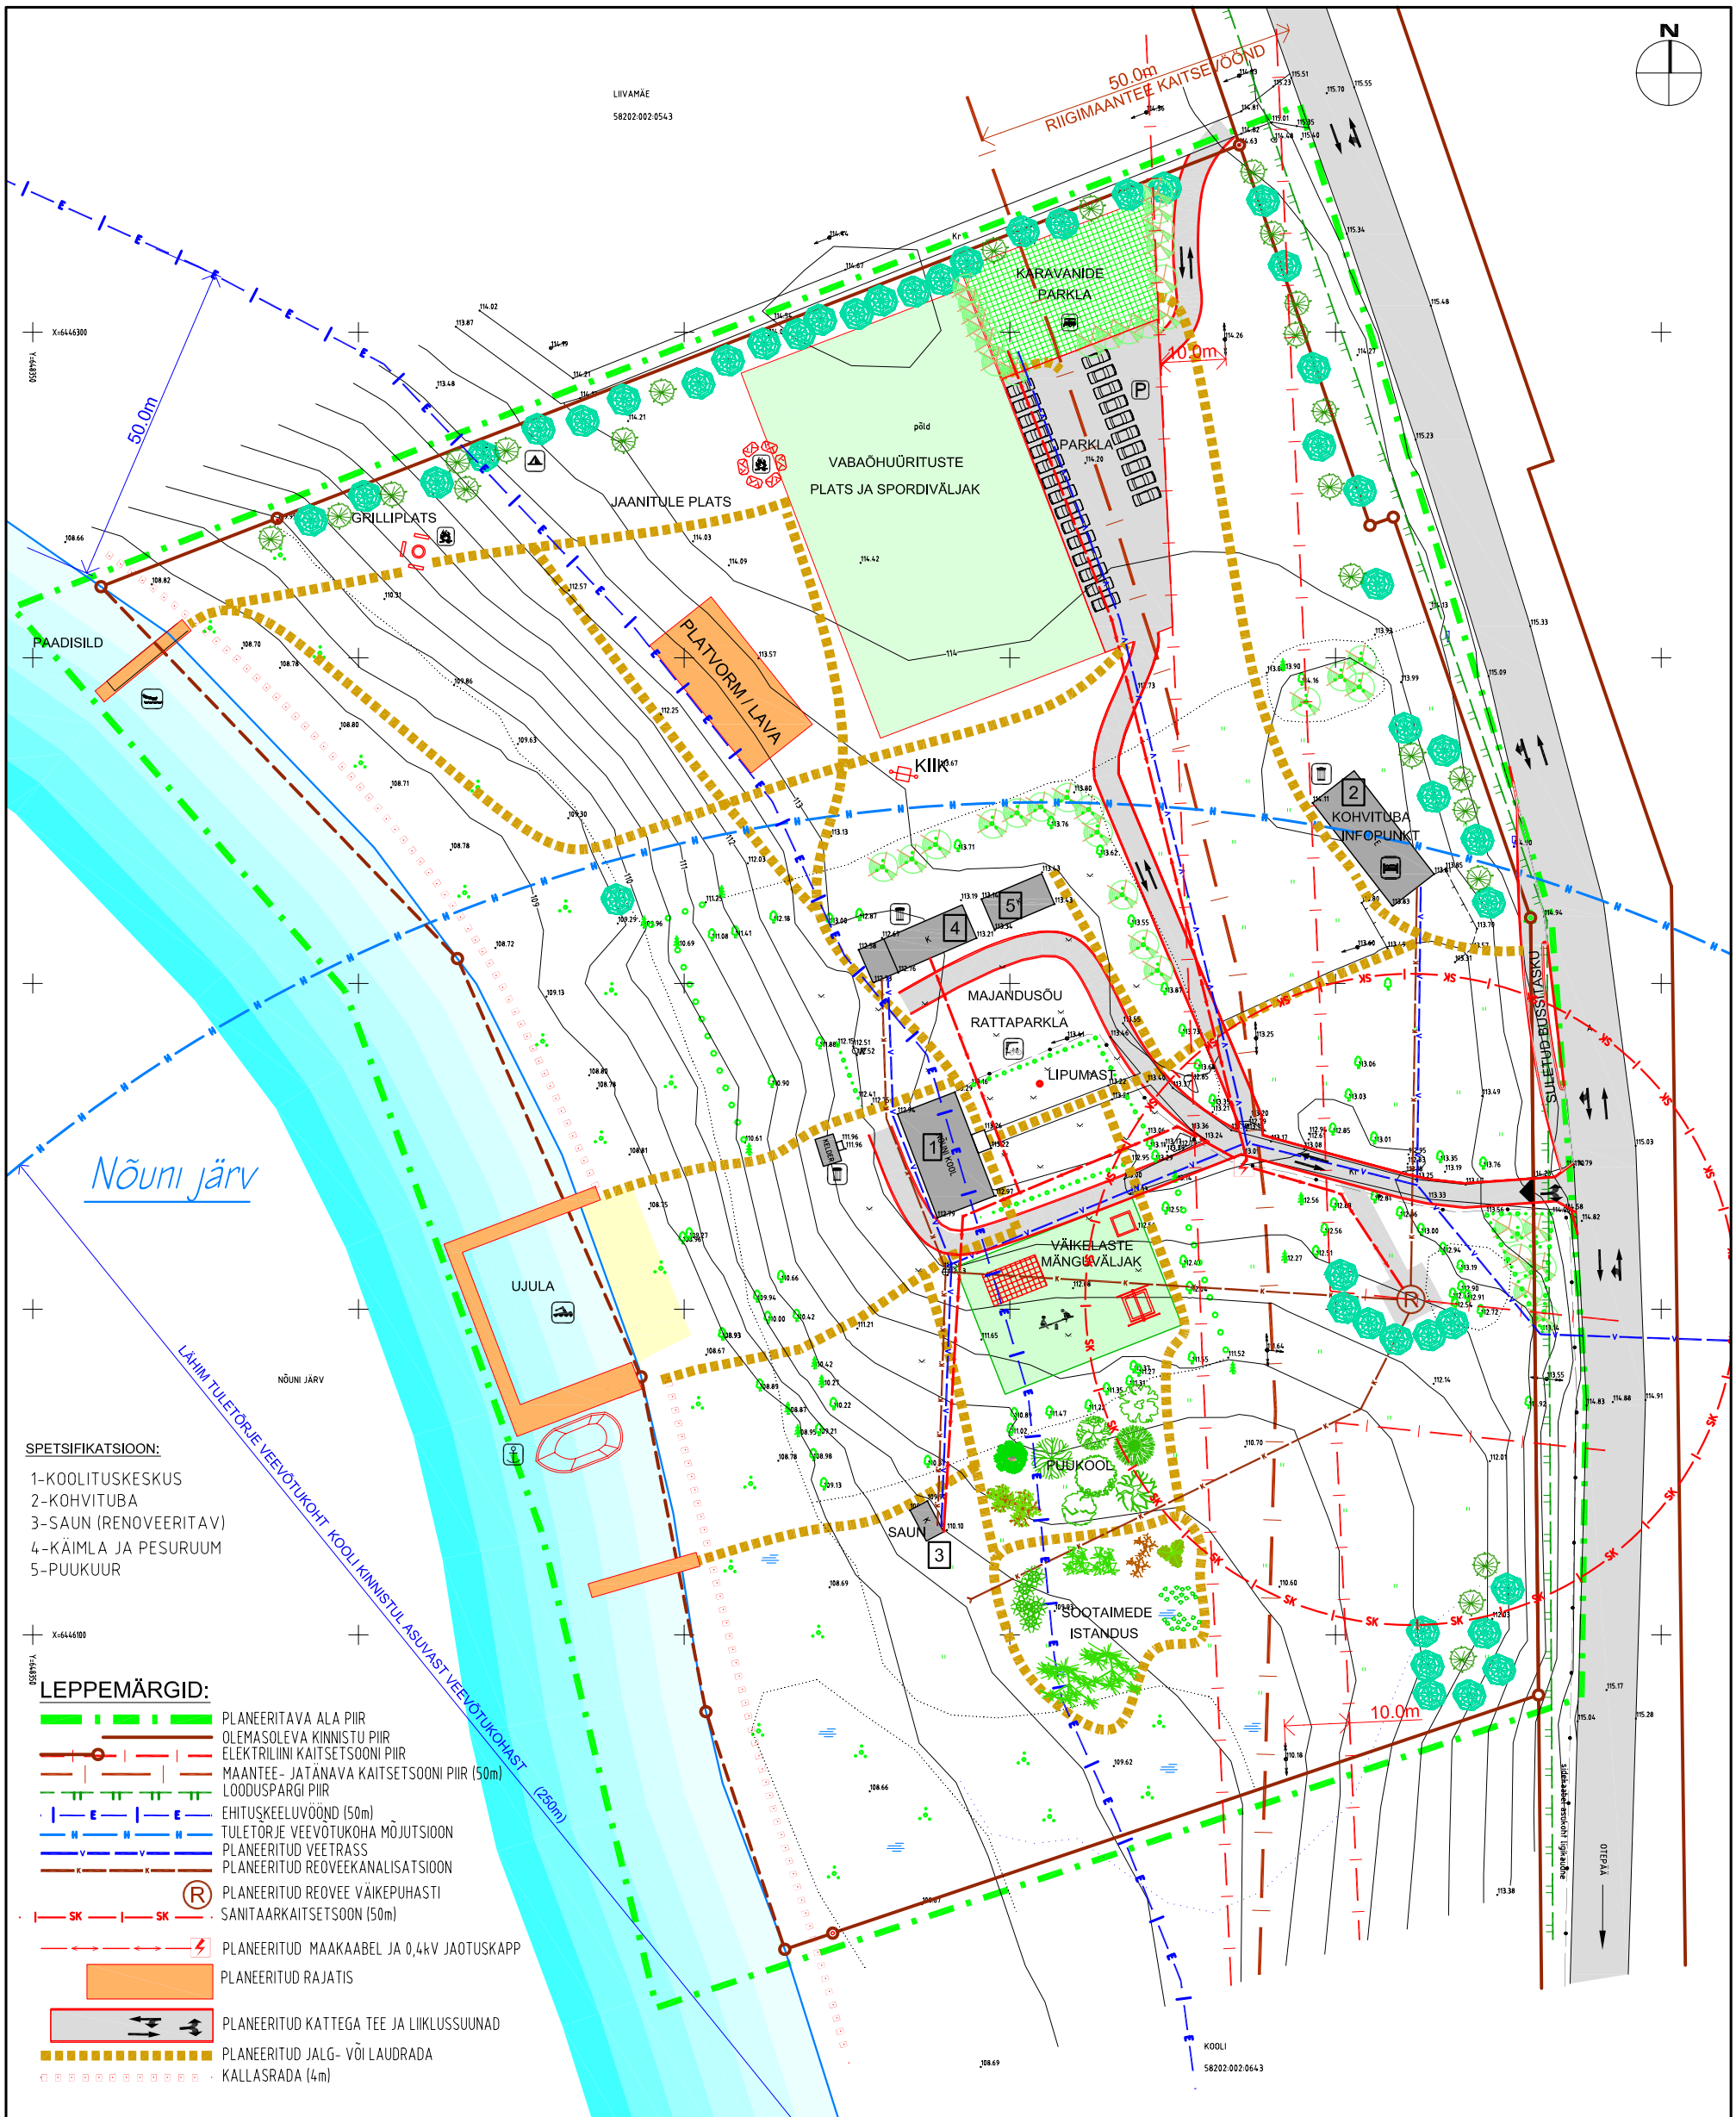

MAA & VESI PROJEKTEERIMISBÜROO	Mustamäe tee 33 10616 Tallinn tel. 6528408 fax. 6565109 maajavesi@maajavesi.ee	MATER reg.nr.MP0008-00 MTR reg.nr.EP10033667-0001 AutoCad 2004 LT 978C8B9D						Töö number:	07636
Objekt:	PALUPERA VALD, NÕUNI NÕUNI ALGKOOLI DETAILPLANEERING							Tellija:	PALUPERA VALLAVALITSUS
Joonis nimi:	PÕHIPJOONIS							Autor:	P.Alekand
									K.Alekand
Joonis nr.	4	Leht	1/1	Mõõt	M 1:1000	Kuup.	05.02.2007	Vast.spets:	