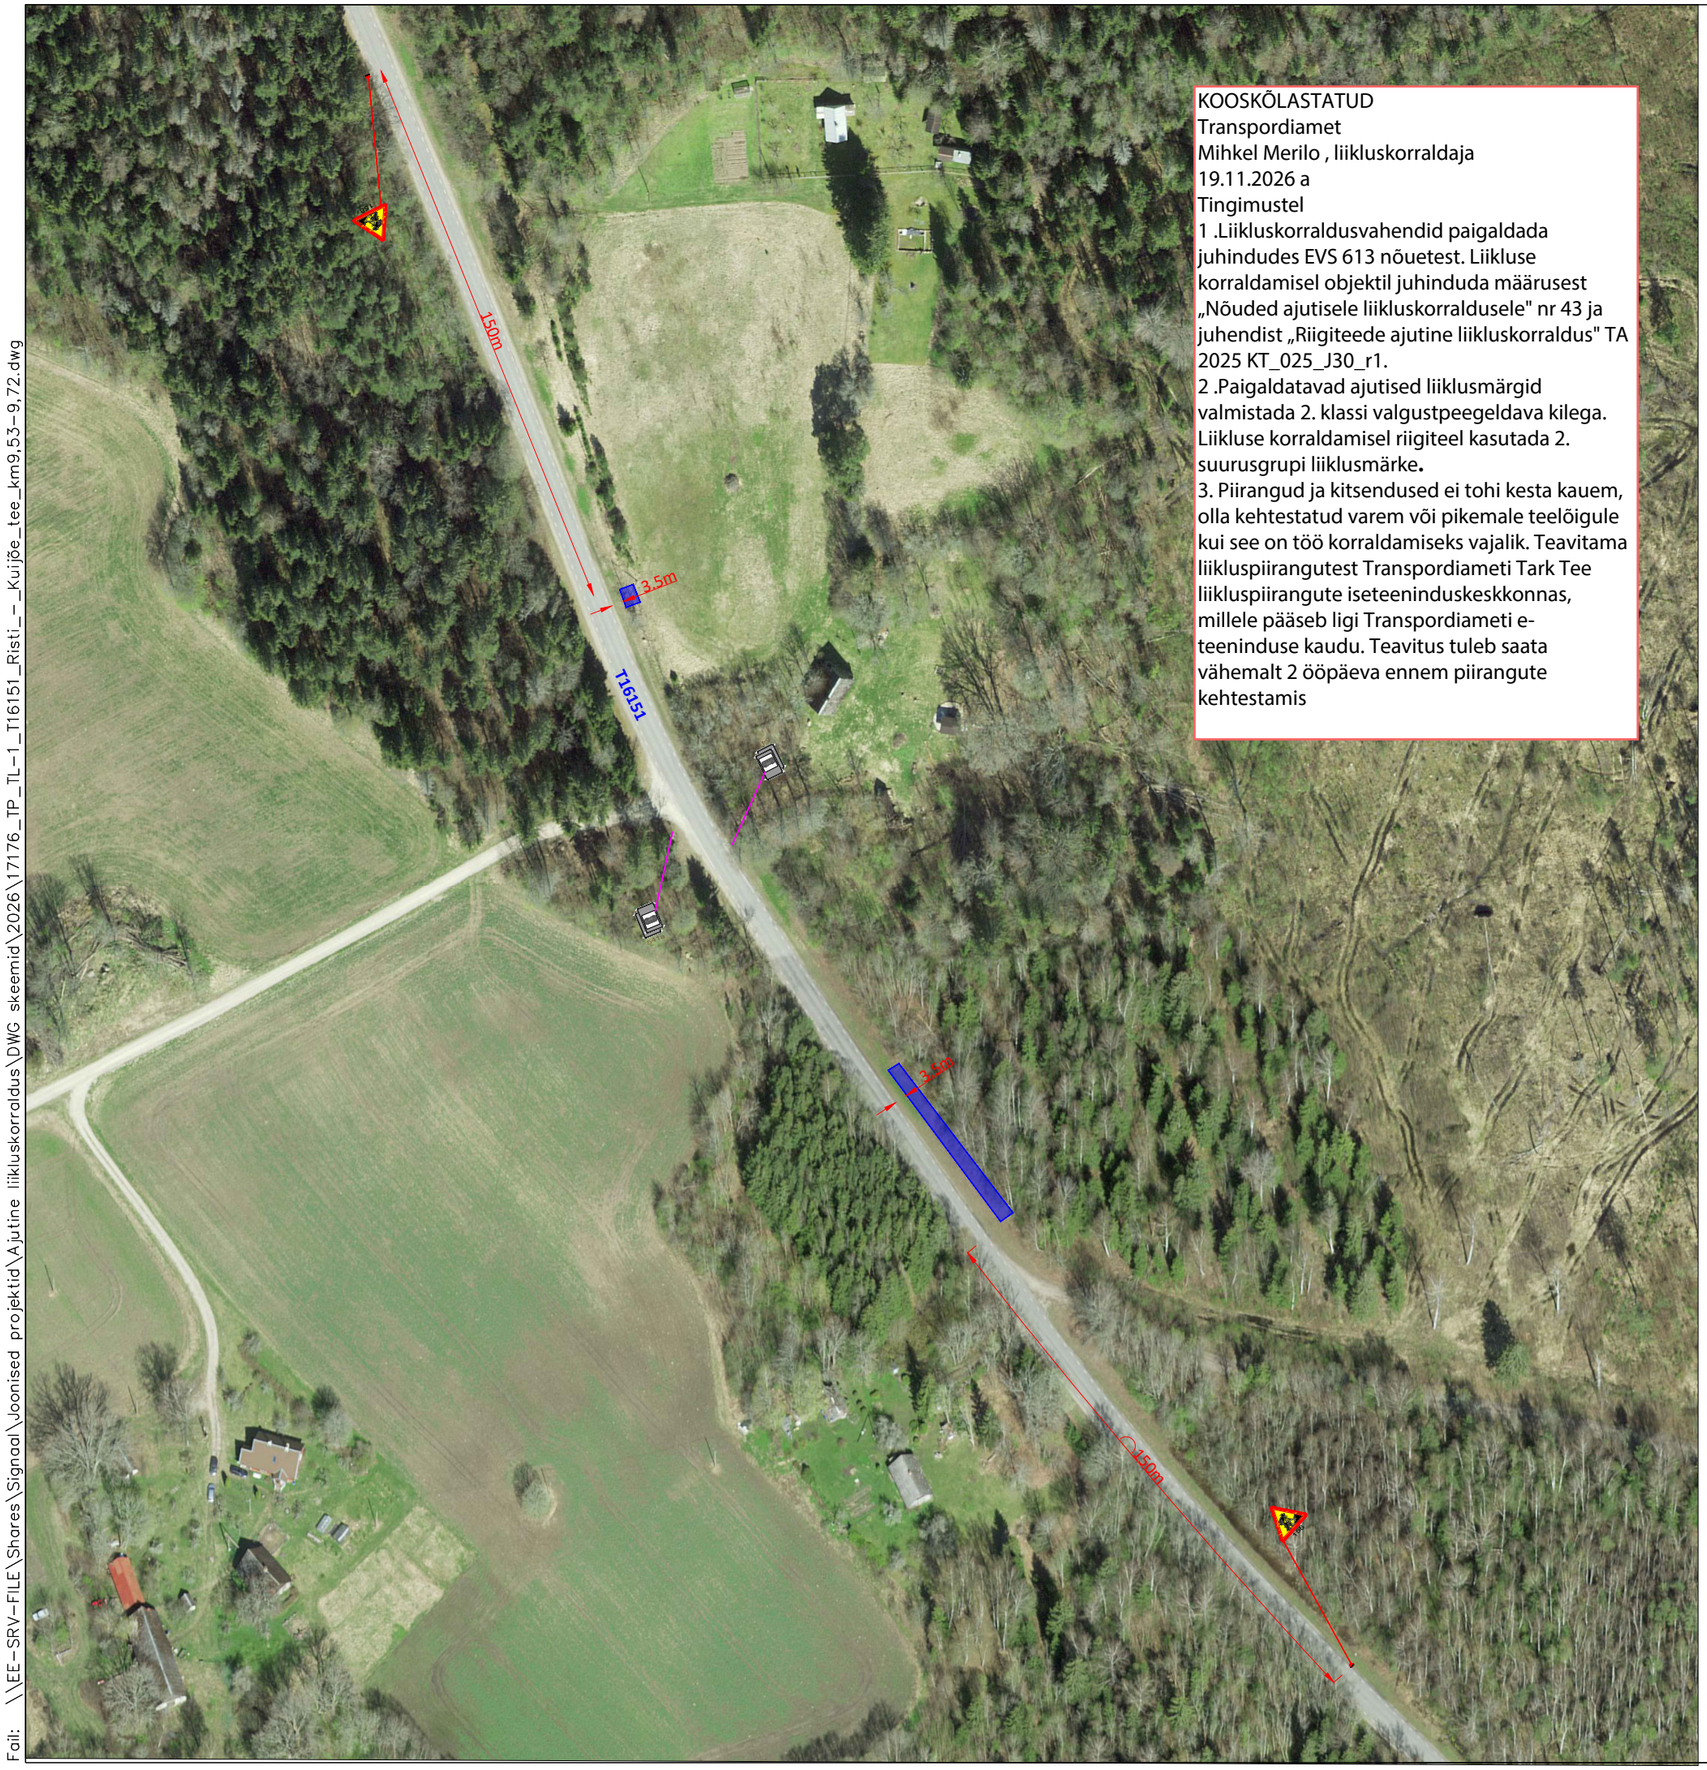


KOOSKÕLASTATUD
Transpordiamet
Mihkel Merilo , liikluskorraldaja
19.11.2026 a
Tingimustel
1 .Liikluskorraldusvahendid paigaldada juhindudes EVS 613 nõuetest. Liikluse korraldamisel objektil juhinduda määrusest „Nõuded ajutisele liikluskorraldusele" nr 43 ja juhendist „Riigiteede ajutine liikluskorraldus" TA 2025 KT_025_J30_r1.
2 .Paigaldatavad ajutised liiklusmärgid valmistada 2. klassi valgustpeegeldava kilega. Liikluse korraldamisel riigiteel kasutada 2. suurusgrupi liiklusmärke.
3. Piirangud ja kitsendused ei tohi kesta kauem, olla kehtestatud varem või pikemale teelõigule kui see on töö korraldamiseks vajalik. Teavitama liikluspiirangutest Transpordiameti Tark Tee liikluspiirangute iseteeninduskeskkonnas, millele pääseb ligi Transpordiameti e-teeninduse kaudu. Teavitus tuleb saata vähemalt 2 ööpäeva ennem piirangute kehtestamis

TINGMÄRGID:

30 / 351 — Projekteeritud ajutine liiklusmärk

Töötsoon

30 / 351 — Olemasolev statsionaarne liiklusmärk

MÄRKUSED:

1. Töötsooni tähistamisel lähtuda Majandus- ja taristuministri määrusest nr 43 "Nõuded ajutisele liikluskorraldusele".
2. Märkide tegelik asukoht võib kohapeal varieeruda vastavalt olukorrale ja teeoludele. Töötsooni tähistamiseks paigaldatavate märkide asukoht võib erineda projektis näidatust kuni **±5 meetrit**.
3. Enne joonisel toodud liikluskorraldusvahendite paigaldamist kooskõlastada joonis Transpordiametis.

SIGNAAL
AS Signaal TM; Liimi 3, Tallinn 10621
Tel 656 3532; signaal@signaal.ee

Joonis: Ajutise liikluskorralduse joonis

Projekt: Kaevetööd

Asukoht: T16151 Risti-Kuijõe tee km 9,53-9,72

Tellija: KE Elekt OÜ

Insener: K.Skljarova (Tel. 5326 8672) | Projekteerija: K.Skljarova

Kuupäev: 18.11.2026 | Töö nr: 17176 | Joonise nr: TL-1-1(1)

Fail: \\EE-SRV-FILE\Shares\Signaal\Joonised projektid\Ajutine liikluskorraldus\DWG skeemid\2026\17176_TP_TL-1_T16151_Risti_-_Kuijõe_tee_km9,53-9,72.dwg