


Mhor: 1:500  
Mver: 1:100

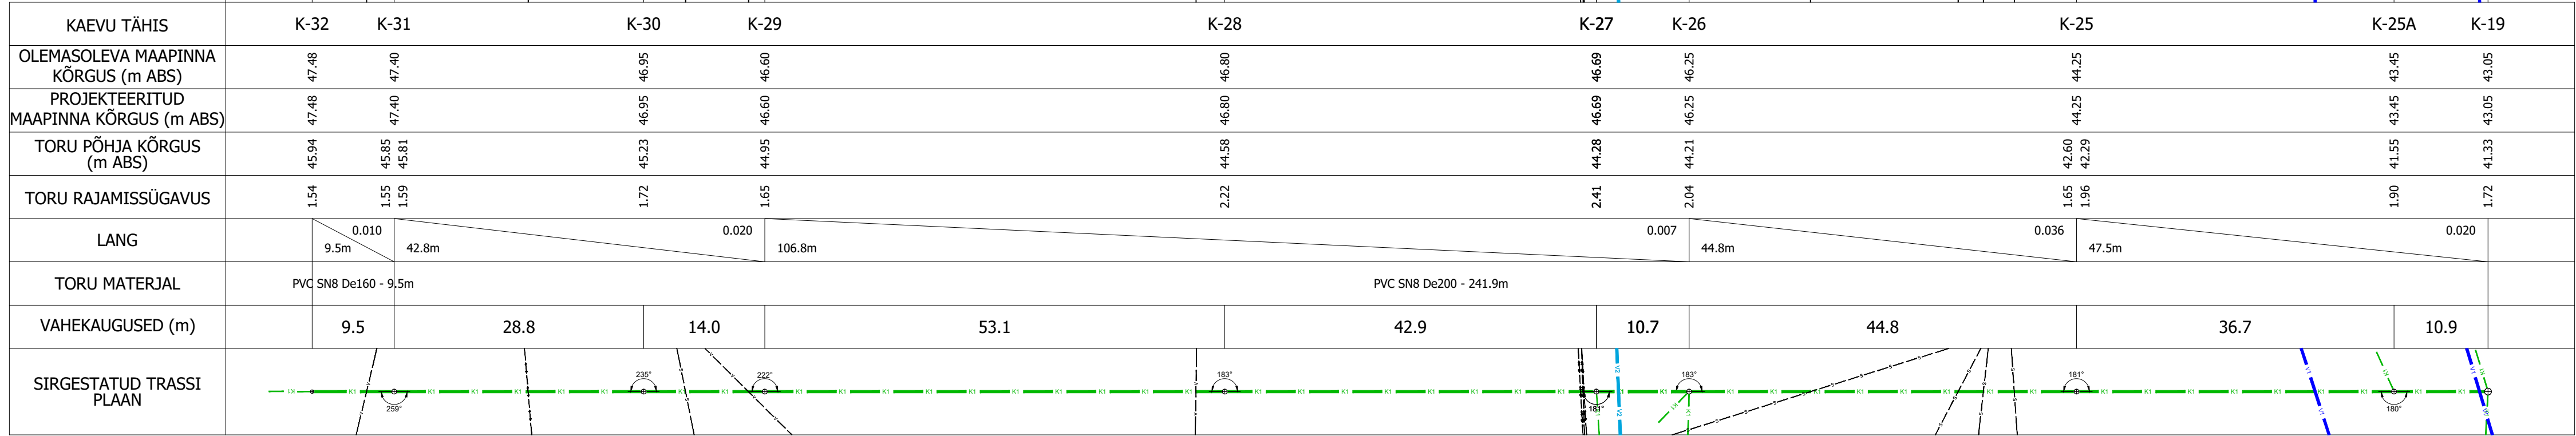

Märkused

- Torustike asukoht vt joonis VKV-4-02 kuni VKV-4-09
- Tingmärgid vt joonis VKV-4-01
- Ehituskaeviku tüüpristlõiked vt joonis VKV-6-01

<div>Altren Projekt OÜ</div> <div>MTR nr EPR029879, reg. 31.02.2014</div> <div>Vahur Haas, Suure-Räike küla Elva valla</div> <div>Tartumaa 61113</div> <div>Tel: +372 53402723</div>	Töö nimetus:		Tartu linn, Vorbuse küla, Moisa tee ja Tiigi ringi kinnistute ühendamine ühisveevärgi ja -kanalisatsiooniga ning Vorbuse küla torustike ühendamine Tartu linna võrguga	
	Töö nimetus:		Reoveekanalisatsioonitorustiku pikiprofil K-32 kuni K-19	
	Objekti aadress või aadressid:		Tartu linn, Vorbuse küla	
	Vastutav isik:	Vahur Laas	Alkiri:	/alkirjastatud digitaalselt/
Projekteerija:	Vahur Laas	Alkiri:	/alkirjastatud digitaalselt/	
Müüja:		AS Tartu Veevärk		
Ehitusprojekti koostaja:		Altren Projekt OÜ		
Mõõtkava:		25025		
Töö nr.:		25025		
Joonise digiaadress:		33005_TP.VKV-4-01.dwg		
Joonise nr.:		VKV-6-05		
Projekt staadium:		TP		
Projekt tunnus:		25025		
Kuupäev/versiooni nr.:		15.07.2025/v01		