


Mhor: 1:500
Mver: 1:50

KAEVU TÄHIS	V-1	V-2	V-3	V-4	V-8
OLEMASOLEVA MAAPINNA KÕRGUS (m ABS)	41.30	40.90	40.70	39.65	38.80
PROJEKTEERITUD MAAPINNA KÕRGUS (m ABS)	41.30	40.90	40.70	39.65	38.80
TORU KÕRGUS PEALT (m ABS)	39.30	39.10	38.60	37.45	36.70
TORU RAJAMISSÜGAVUS	2.00	1.80	2.10	2.20	2.10
LANG	<div><div></div><div>27.2m</div><div>0.007</div><div>10.6m</div><div>0.047</div><div>16.5m</div><div>0.070</div><div>14.5m</div><div>0.052</div></div>				
TORU MATERJAL	PE PN10 De50 - 68.9m				
VAHEKAUGUSED (m)	27.2	10.6	16.5	14.5	
SIRGESTATUD TRASSI PLAAN					

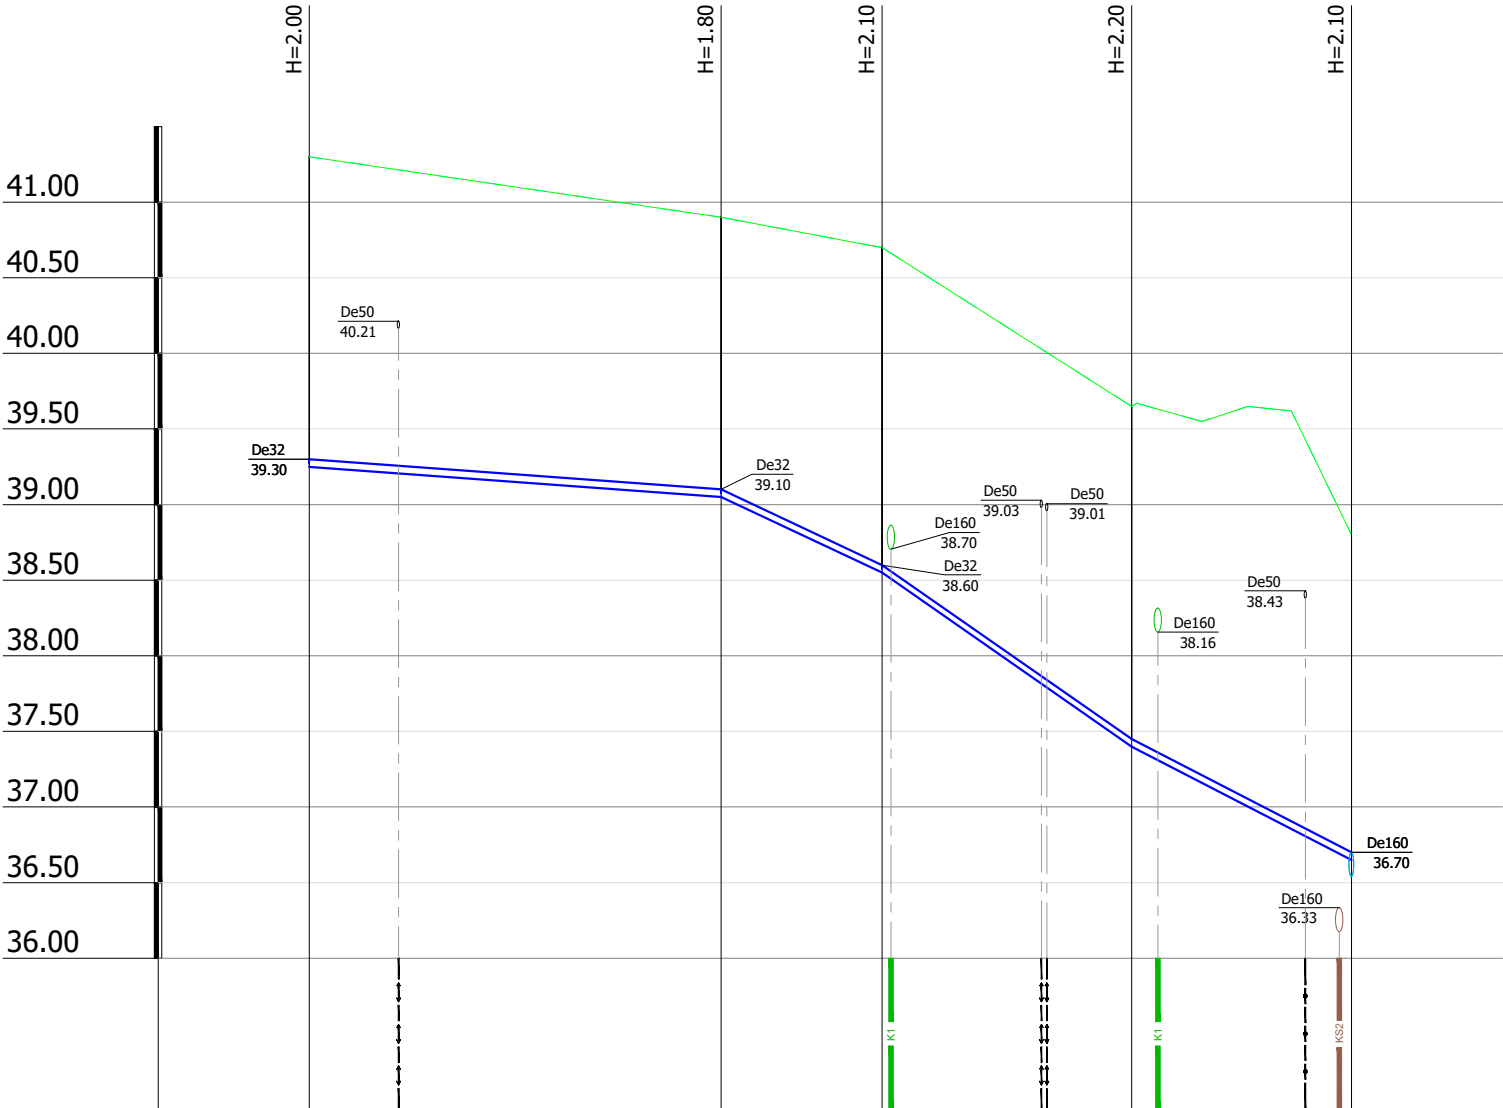

Märkused

- Torustike asukoht vt joonis VKV-4-02 kuni VKV-4-09
- Tingmärgid vt joonis VKV-4-01
- Ehituskaeviku tüüpristlõiked vt joonis VKV-6-01

	</
--	--	----