


Mhor: 1:500
Mver: 1:100

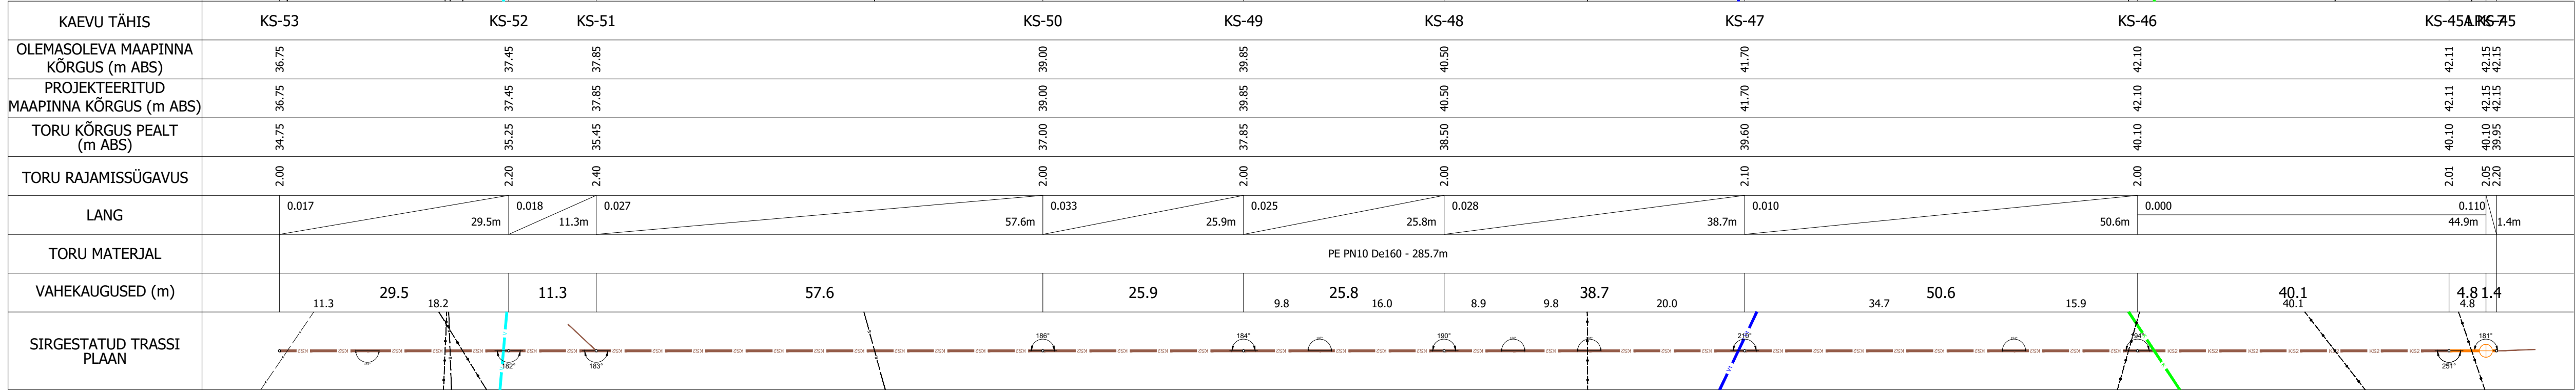

Märkused

- Torustike asukoht vt joonis VKV-4-02 kuni VKV-4-09
- Tingmärgid vt joonis VKV-4-01
- Ehituskaeviku tüüpristlõiked vt joonis VKV-6-01

--	--	

Altren Projekt OÜ

MTR nr EEP002873 reg. 21.02.2014
Vahur Laas, Suure-Räike küla Elva valla
Töid nr: 8372.63402723