


Mhor: 1:50  
Mver: 1:50

KAEVU TÄHIS	K-6		K-7	
OLEMASOLEVA MAAPINNA KÕRGUS (m ABS)		39.50		38.90
PROJEKTEERITUD MAAPINNA KÕRGUS (m ABS)		39.50		38.90
TORU PÕHJA KÕRGUS (m ABS)		37.36		36.86
TORU RAJAMISSÜGAVUS		2.14		2.04
LANG		16.9m		0.030
TORU MATERJAL		PVC SN8 De160 - 16.9m		
VAHEKAUGUSED (m)		16.9		
SIRGESTATUD TRASSI PLAAN				

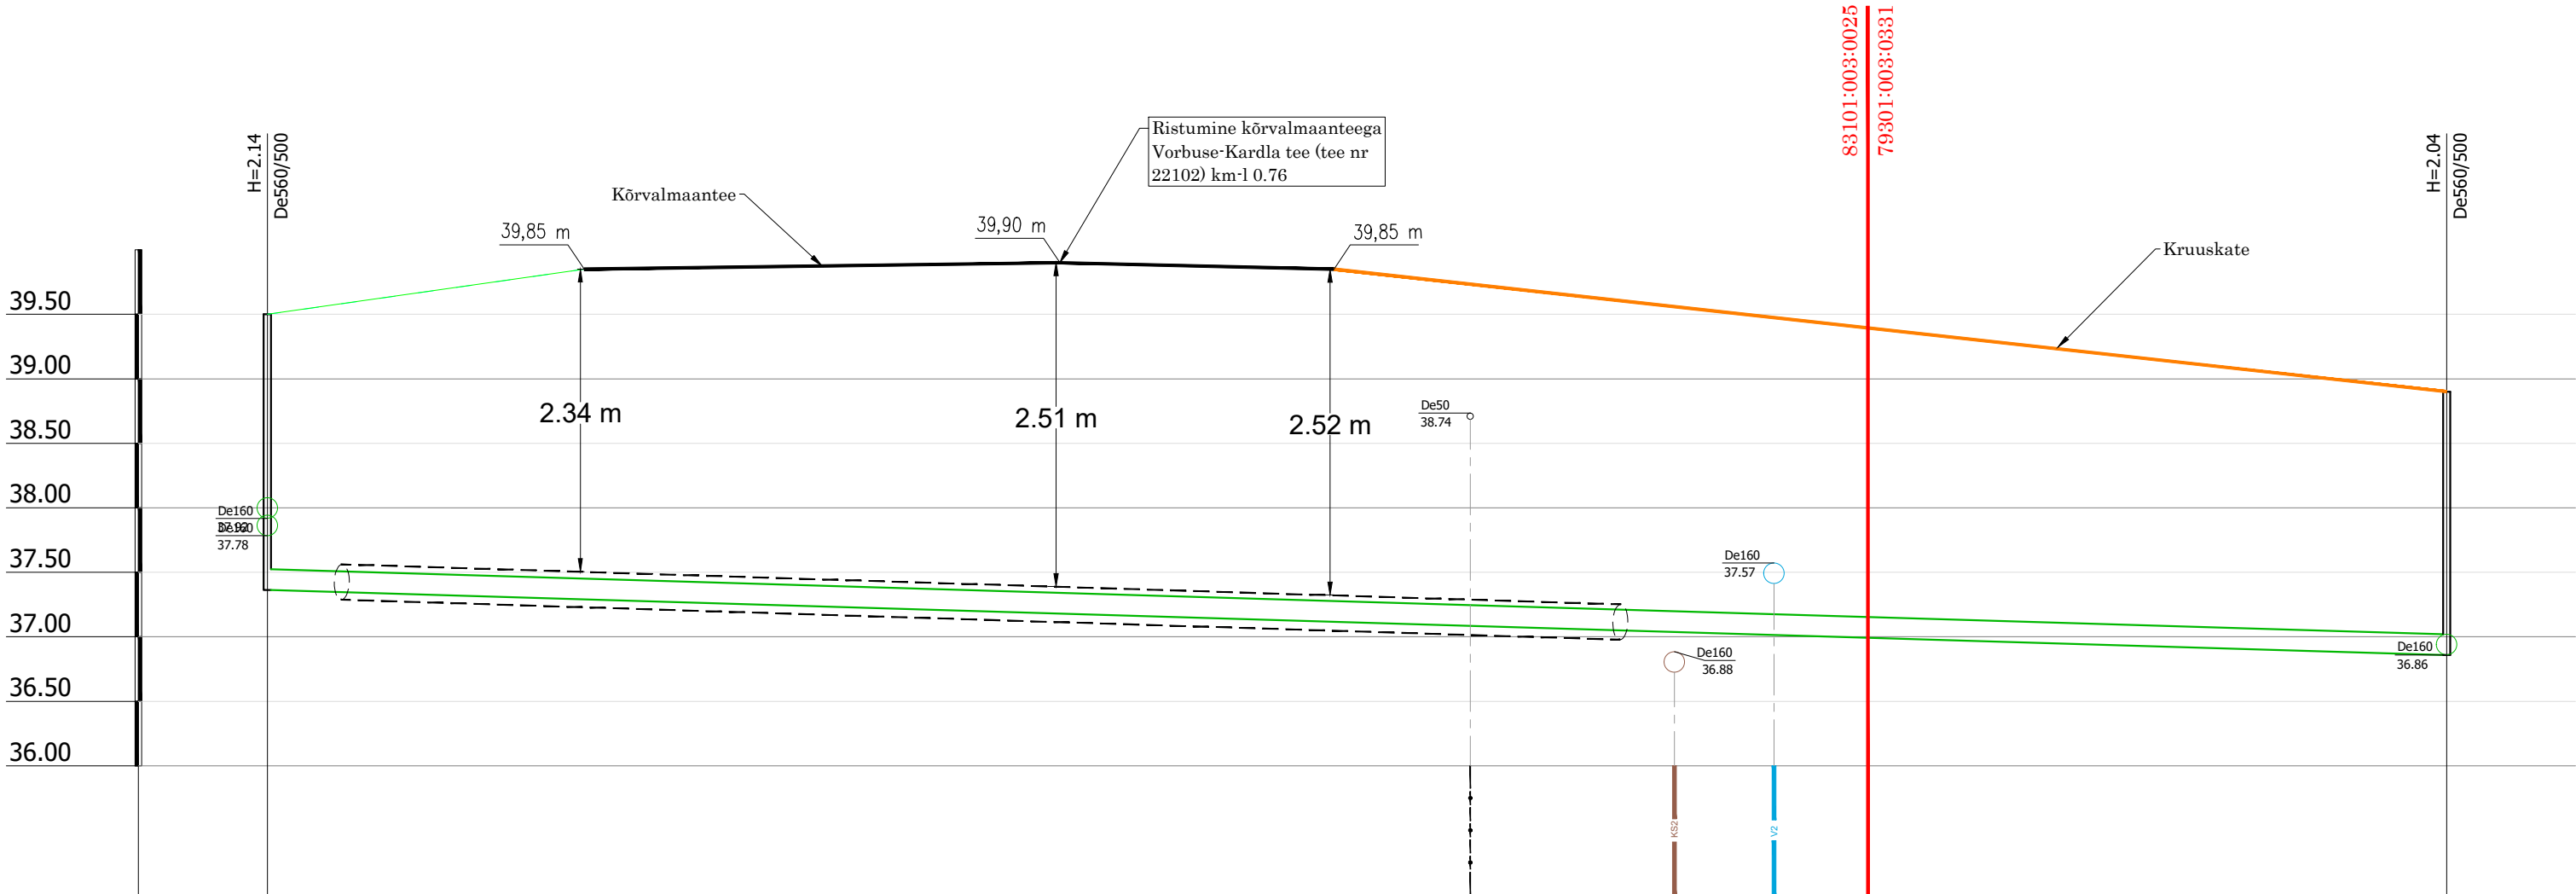

- Märkused
- Torustike asukoht vt joonis VKV-4-02
  - Tingmärgid vt joonis VKV-4-01
  - Ehituskaeviku tüüpristlõiked vt joonis VKV-6-01

	</
--	--	----