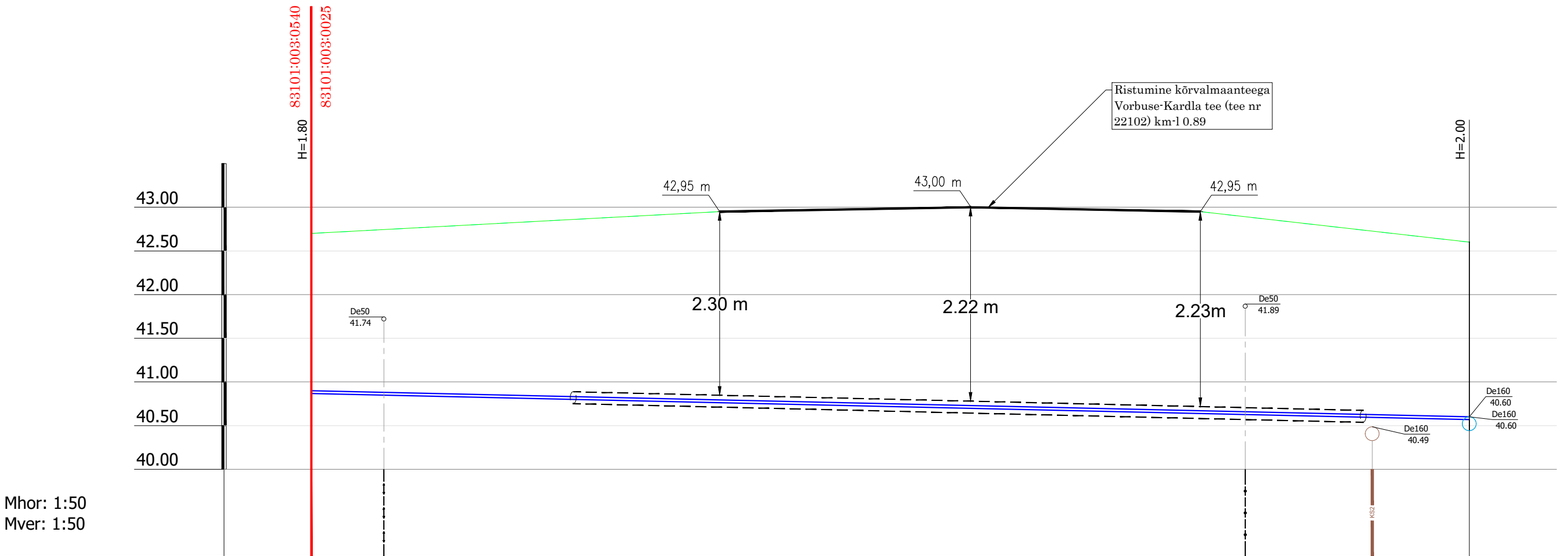

KAEVU TÄHIS	V-12A	V-12
OLEMASOLEVA MAAPINNA KÕRGUS (m ABS)	42.70	42.60
PROJEKTEERITUD MAAPINNA KÕRGUS (m ABS)	42.70	42.60
TORU KÕRGUS PEALT (m ABS)	40.90	40.60
TORU RAJAMISSÜGAVUS	1.80	2.00
LANG	13.3m	0.023
TORU MATERJAL	PE PN10 De32 - 13.3m	
VAHEKAUGUSED (m)	13.3	
SIRGESTATUD TRASSI PLAAN		

Märkused

1. Torustike asukoht vt joonis VKV-4-02
2. Tingmärgid vt joonis VKV-4-01
3. Ehituskaeviku tüüpristlõiked vt joonis VKV-6-01

Muudatuse nr: | Kuupäev: | Projekteeris: | Selgitus:

Tellija: AS Tartu Veevärk

Ehitusprojekti koostaja: Altren Projekt OÜ

Töö nimetus: Tartu linn, Vorbuse küla, Mõisa tee ja Tiigi ringi kinnistute ühendamine ühisveevärgi ja -kanalisatsiooniga ning Vorbuse küla torustike ühendamine Tartu linna võrguga

Mõõtkava:

Töö nr: 25025

Joonise digiaadress: 25025_TP_VKV-6-01.dwg

Joonise nr: VKV-6-30

Joonise nimetus: Veetorustiku ristumine kõrvalmaanteega Vorbuse-Kardla tee (tee nr 22102) km-l 0.89

Kuupäev/versiooni nr: 15.07.2025/v01

Projekti tunnus: 25025

Projekti staadium: TP

Objekti aadress või aadressid: Tartu linn, Vorbuse küla

Vastutav isik: Vahur Laas

Allkiri: /allkirjastatud digitaalselt/

Projekteerija: Vahur Laas

Allkiri: /allkirjastatud digitaalselt/

Altren Projekt OÜ
MTR nr EEP002873 reg. 21.02.2014
Vana-Hansu, Suure-Rakke küla Elva vald
Tartumaa 61113
Tel: +372 53402723