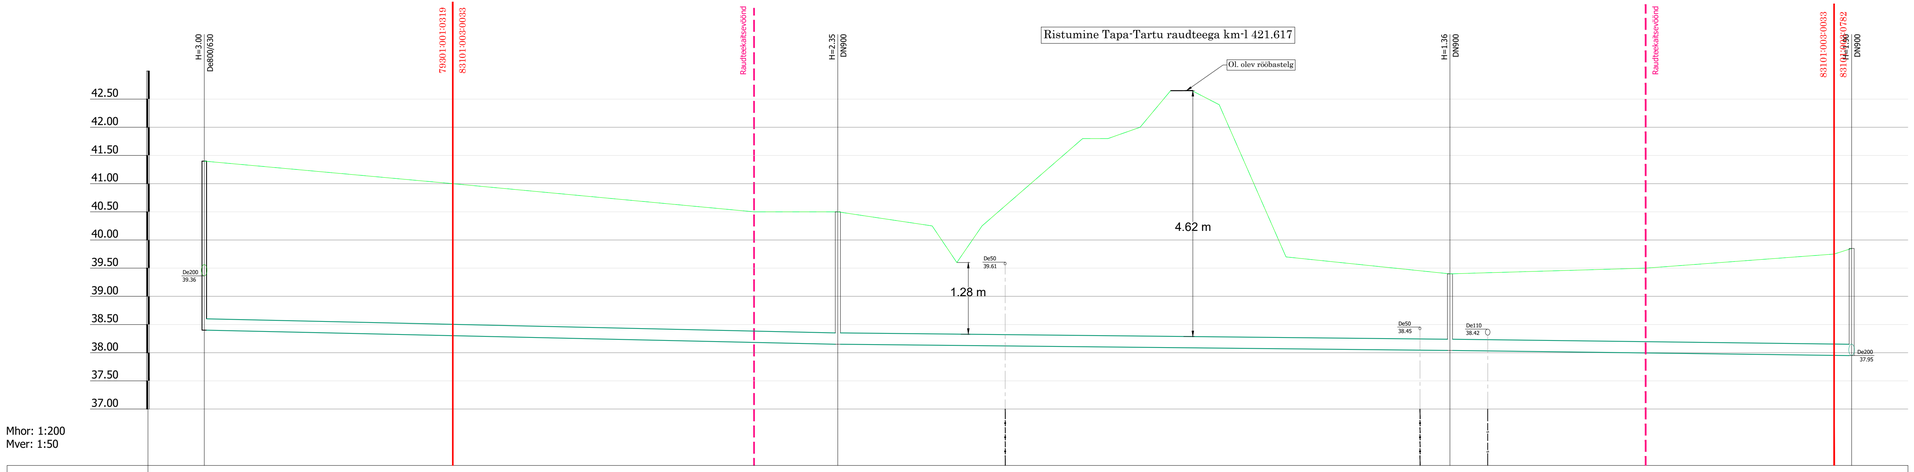

Mhor: 1:200
Mver: 1:50

KAEVU TÄHIS	K-15	OK-3	OK-2	OK-1
OLEMASOLEVA MAAPINNA KÕRGUS (m ABS)	41.40	40.50	39.40	39.85
PROJEKTEERITUD MAAPINNA KÕRGUS (m ABS)	41.40	40.50	39.40	39.85
TORU PÕHJA KÕRGUS (m ABS)	38.40	38.15	38.04	37.95
TORU RAJAMISSÜGAVUS	3.00	2.35	1.36	1.90
LANG	45.0m	0.006 / 71.9m		0.003
TORU MATERJAL	CIPP De200 - 116.9m			
VAHEKAUGUSED (m)	45.0	43.4	28.5	
SIRGESTATUD TRASSI PLAAN		219°	208°	

Märkused

1. Torustike asukoht vt joonis VKV-4-02
2. Tingmärgid vt joonis VKV-4-01
3. Ehituskaeviku tüüpristlõiked vt joonis VKV-6-01

Mandatsaar mrj Kuupäev: | Projekteerija: | Selgitus:

Altren Projekt OÜ
MTR nr EEP002673 reg. 21.02.2014
Turu mnt 63, Supruvälla küla, Elva vald
Telefon 4171133
Tel: +372 5140 2723

Objekti aadress või asukoht:
Tartu linn, Vorbuse küla

Vastutav isik: Vahur Laas | Allkiri: (allkirjastatud digitaalselt)
Projekteerija: Vahur Laas | Allkiri: (allkirjastatud digitaalselt)

Töö nimetus:
Tartu linn, Vorbuse küla. Mõisa tee ja Tigi ringi kinnistute ühendamine ühisveevärgi ja -kanalisatsiooniga ning Vorbuse küla torustike ühendamine Tartu linna võrguga

Joonise nimetus:
Reoveetorustiku ristumine Tapa-Tartu raudteega km-l 421.617

Koopiaõiguse kaitse: Kõik õigused kaitstud. Kasutamine ainult tellija nõusolekul.

Tellija:
AS Tartu Veevärk

Ehitusprojekti koostaja:
Altren Projekt OÜ

Mõõtkava:

Töö nr.: 25025

Joonise digiaadress: 2025_TP_VKV-6-06.dwg

Joonise nr.: VKV-6-06

Projekti staadium: TP

Projekti tunnus: 25025

Kooskõlastusversiooni nr: 15.07.2025/v01