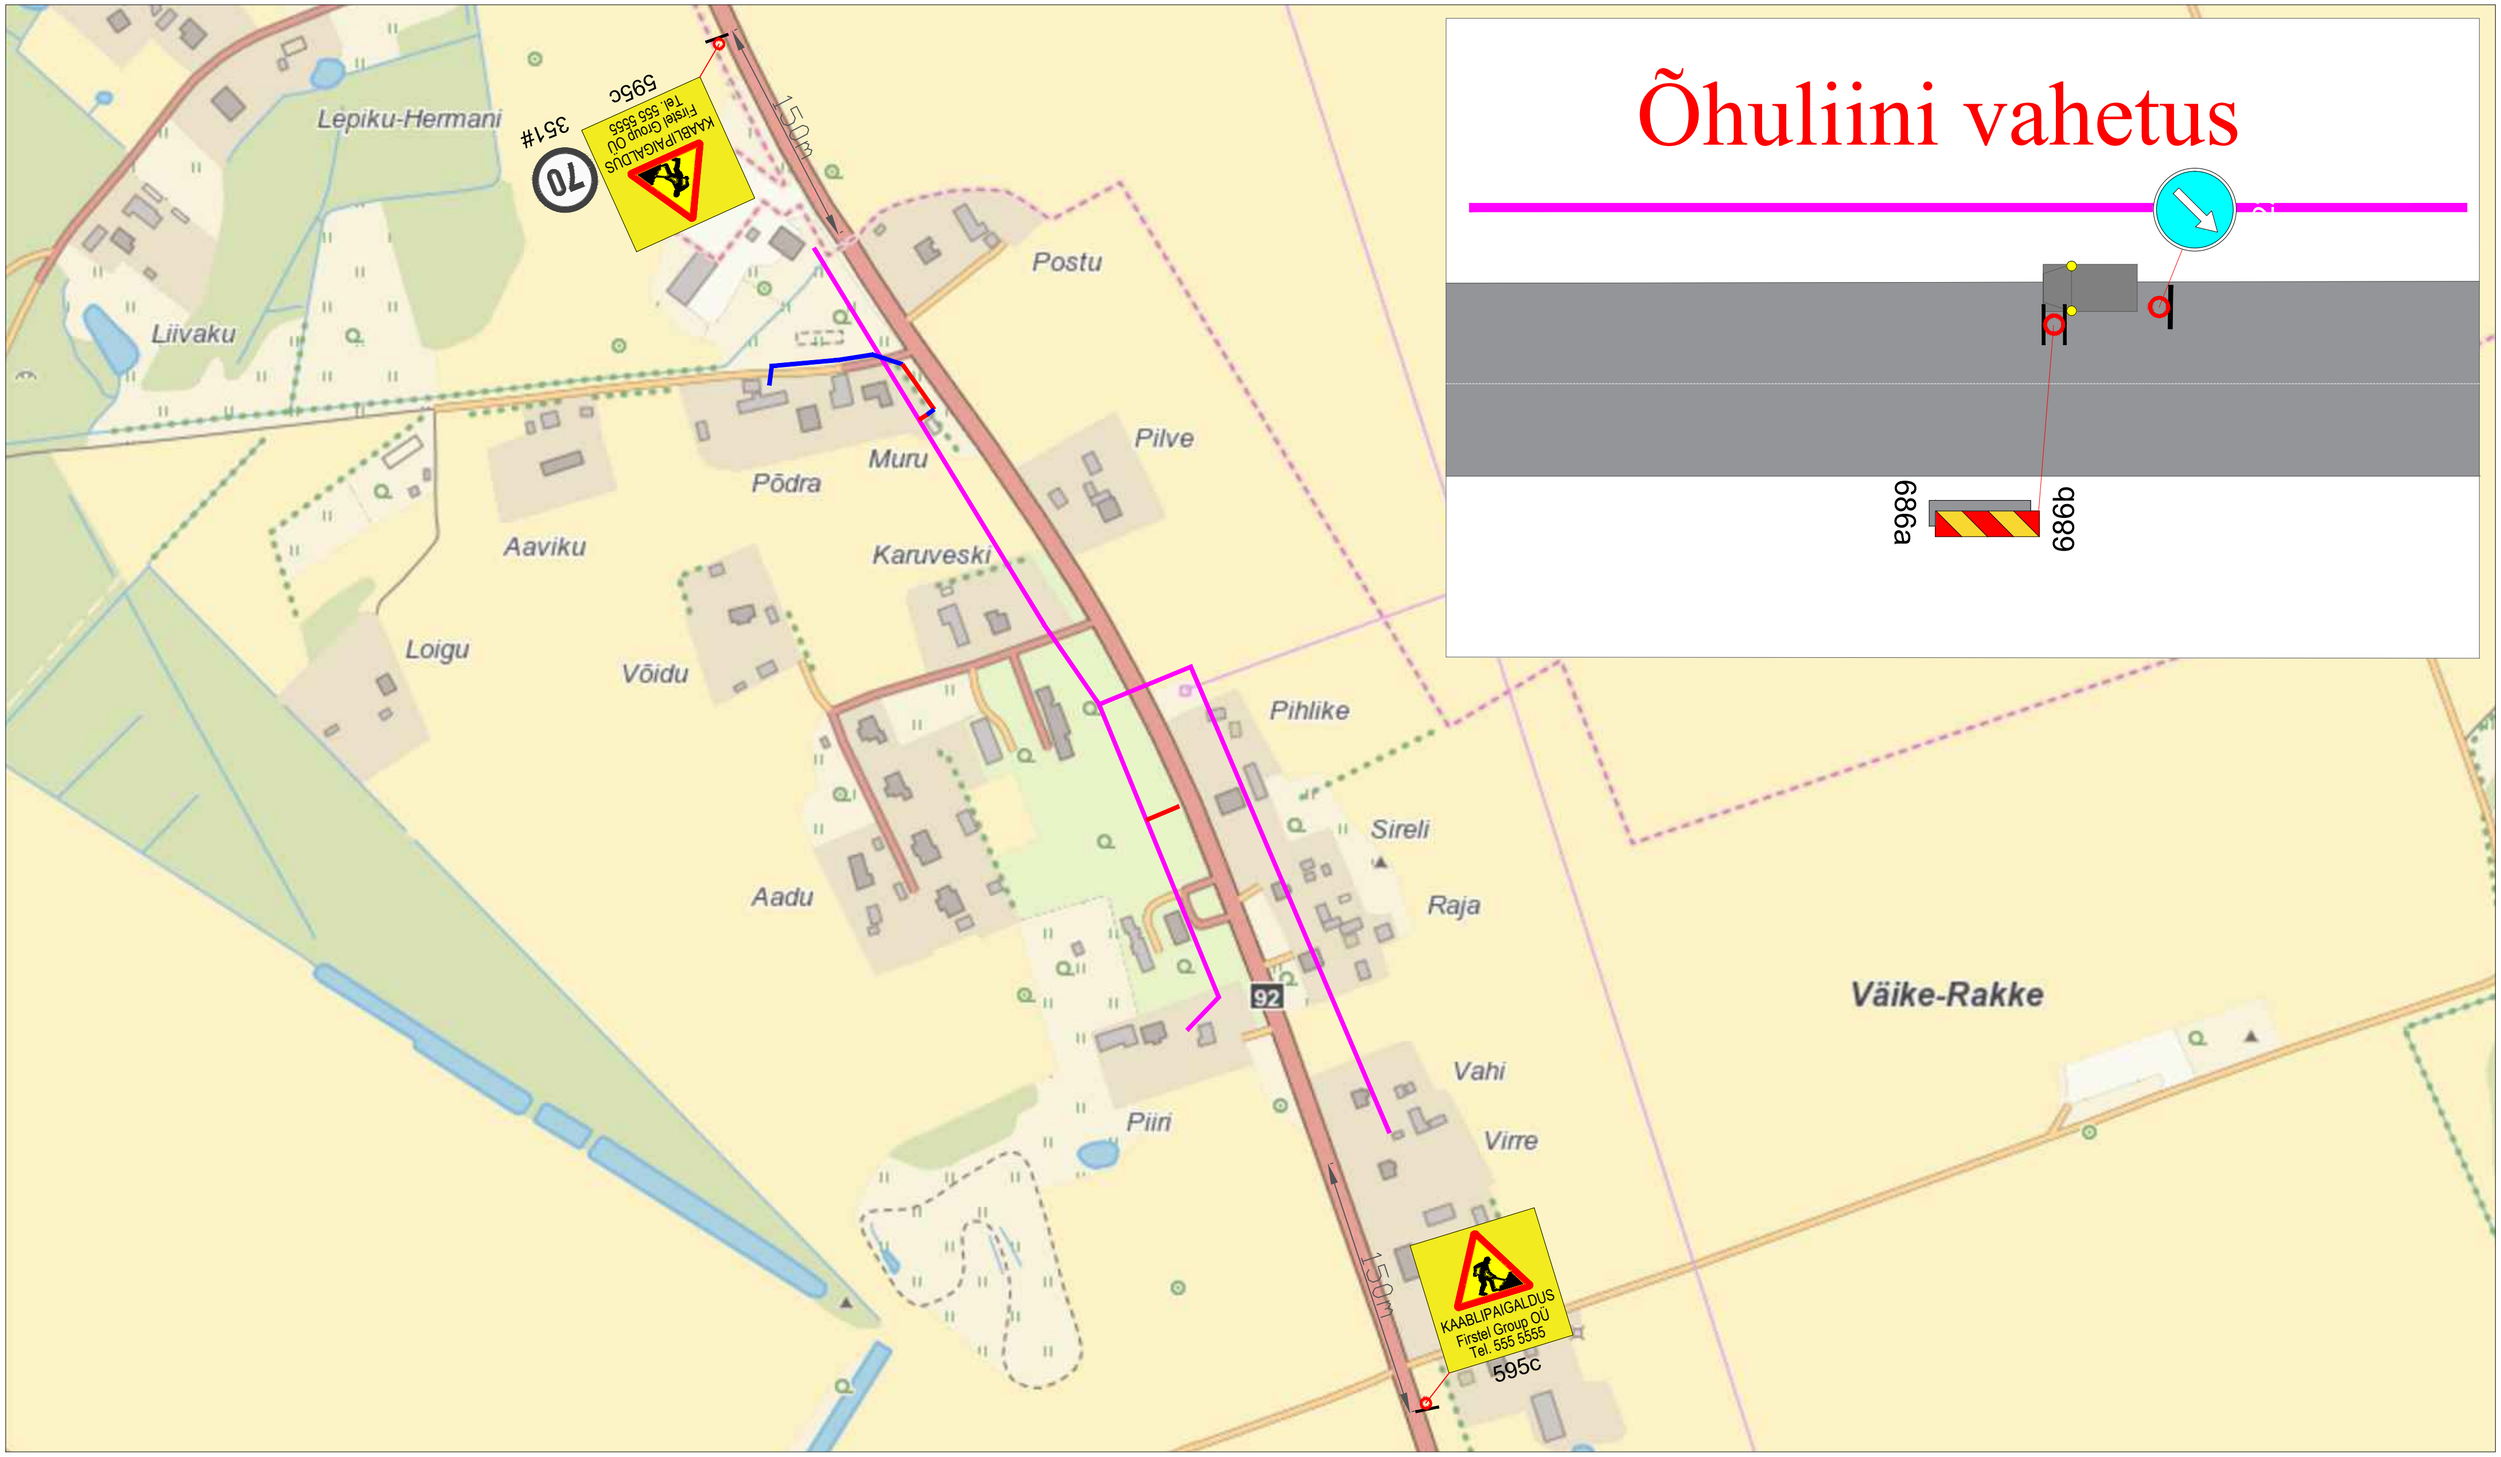

Õhuliini vahetus

Märkused:

1. Muud olemasolevad liiklusmärgid, mis lähevad vastuollu antud ajutise ehitusaegse liiklusskeemiga, tuleb kinnikatta.
2. Vajadusel korrigeerida liiklusskeem tööetapil olukorra kohaseks.
3. Vajadusel lisada objektil täiendavaid liiklusmärke.
4. Ajutised ehitusaegsed liiklusmärgid tuleb paigaldada nii, et nad on liiklejale üheselt mõistetavad ja arusaadavad.
5. Tagada kogu ehitustööde vältel ajutiste liiklusmärkide püstiolek ja loetavus.
6. Joonist lugeda märgitud numbrite järgi.

LEPPEMÄRGID

Maakaabel

Õhuliin

Puurimine kinnisel meetodil

30 Paigaldatav ajutine liiklusmärk

70 351# Olemasolev liiklusmärk

Lõunaliiklus
Sinu liikluskorraldaja
Turu 63, 51004, Tartu,
Telefon: +372 5248 400
E-post: lounaliiklus@gmail.com

Koostas: Indrek Vähi

Tellija: Firstel Group OÜ

Projekti nimetus: .

Objekti asukoht: Tee 92 Tartu-Viljandi-Kilingi-Nõmme km 30,40-31,03

Joonis: **Ajutine liikluskorraldusskeem**

Kuupäev 16.03.2023

Töö nr: 065/23

Joonis nr : 1 - (1)

Mõõtkava