
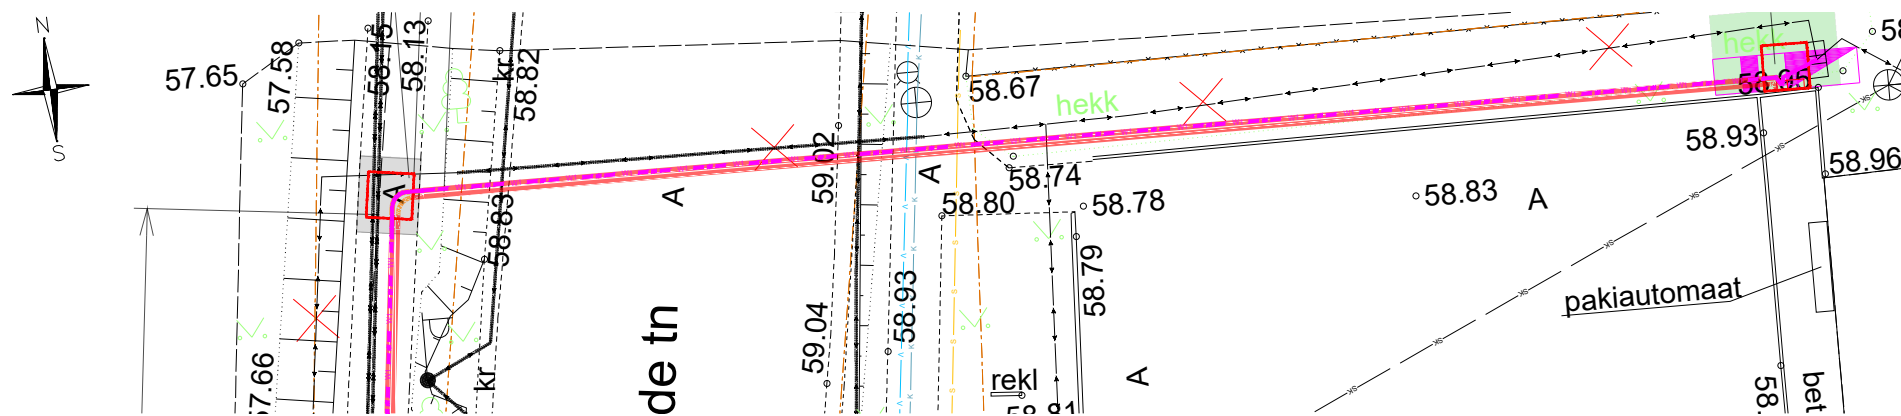


TINGMÄRGID

-  Maantee, asfaltkatte
 Haljasala
 Kergliiklustee, asfaltkatte
 Projektiteeritud maakaabel (reservtoru kaabli kõrval)
 Elektrilevi

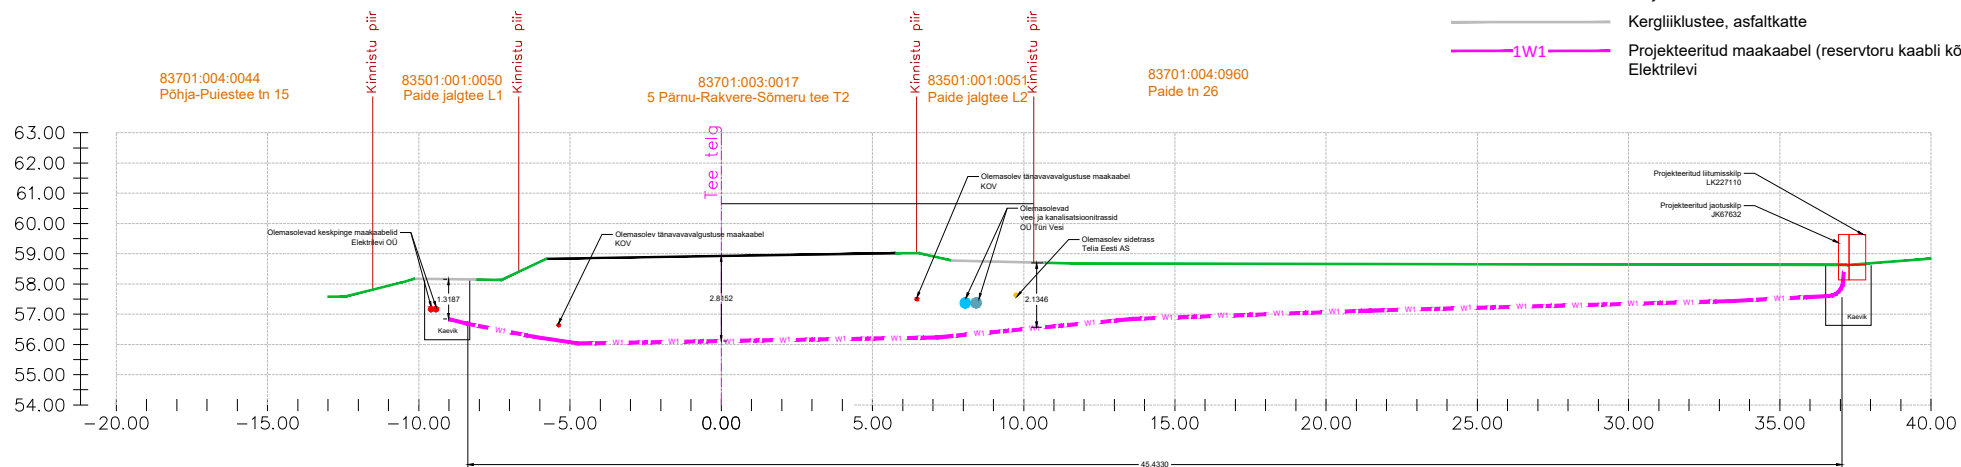

Projekti nimetus

Paide tn 26 laadimistaristu liitumine, Türi linn, Türi vald, Järva maakond

Joonise nimetus

Maakaabli ristumine riigitee nr 5 Pärnu-Rakvere-Sõmeru tee T2 teega, km 78,09, ristmevälja joonis

Projekteerija



Hepta Group Energy OÜ
Teaduspargi 6/1
12618 TALLINN
EESTI
Tel. +372 5179698
info@hepta.ee

	Tellija
--	---------



Elektrilevi OÜ
Veskiposti 2
10138, TALLINN, EESTI
Tel. +372 777 1545
elektrilevi@elektrilevi.ee

Kontrollija	S. Kulp		Staadium	TP	Mõõtkava 1:250	Projekti nr	11208P_LC0570_IP6878
Projekti juht	S. Kulp					Joonise nr	
Projekteerija	V. Romanjuk		Kuupäev 16.04.2024				E201