

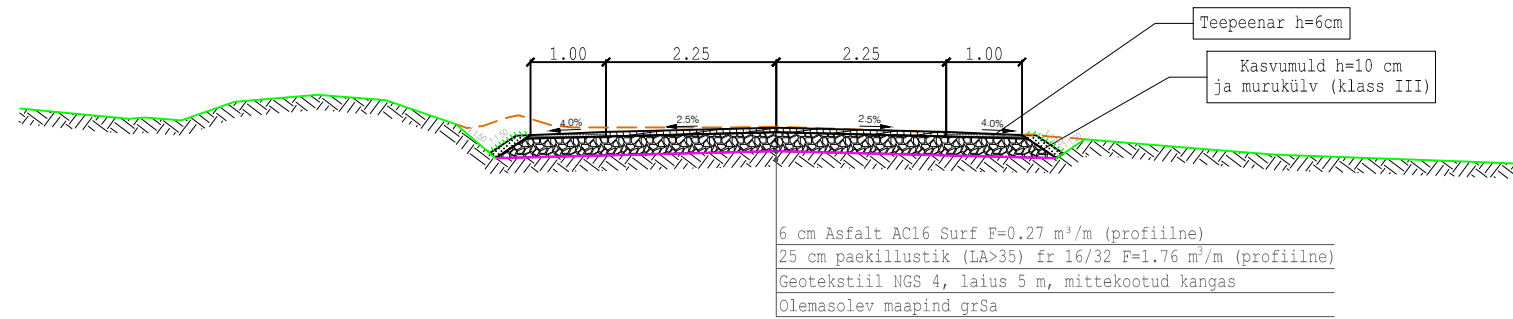


Saeveski tee ristumiskoha Ristprofiil M1:100
LÕIGE A-A

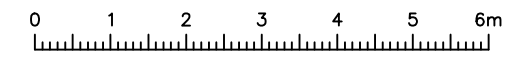

Saeveski tee ristumiskoha Ristprofiil M1:100
LÕIGE B-B

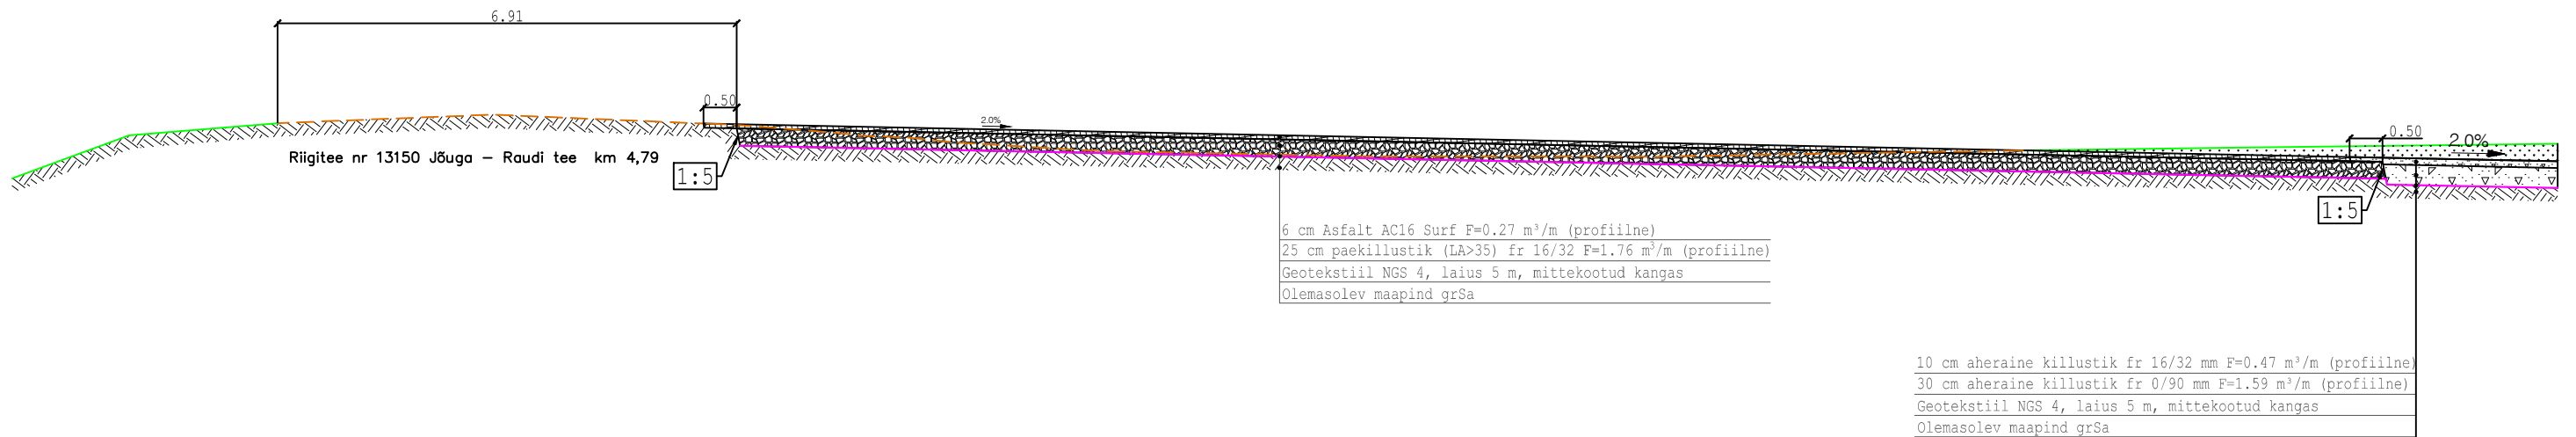

M 1:100

--- Väljakaeve joon
— Olemasolev maapind

		Reaalprojekt OU Vabaduse pst 174b 10917 Tallinn tel +372 608 11 00 www.reaalprojekt.ee reaalprojekt@reaalprojekt.ee		Töö nimetus SAEVESKI METSATEE REKONSTRUEERIMISE PROJEKT	
Tellija RMK Lääne-Virumaa metskond, Kirde Alutaguse piirkond		Asukoht Ongassaare küla, Alutaguse vald, Ida-Viru maakond			
Insener:	Kristo Evard	Joonise nimetus		Möötkava	
Vastutav insener:	Jaan Luhaorg	Saeveski metsatee (Jõuga-Raudi tee 13150 kõrvalmaantee km 4,79) Lõige A-A, Lõige B-B		M 1:100	
Insener:	...	Töö nr	Stadium	Kõide; eriosa	Joonise nr
Projektjuht:	Reio Vesiallik	P23067	PP	TL	4-03-01
Fail / Kuupäev:	P23067_PP_TL_4-03_lõiked.dwg / 19.04.2024				