## BETOONKIVISILLUTISE TAASTAMINE
## M 1:50

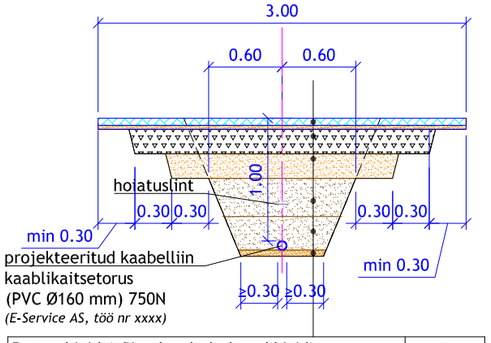


| | |
|---|---|
| Betoonkivid (võimalusel ol.olevad kivid) | h= 6 cm |
| Paigalduskiht | h= 3 cm |
| Paekillustikust alus fr.4/63, E≥140 MPa | h= 20 cm |
| Dreenkiht<br>keskteraline liiv/looduslik fr. 0.063…63, kt=0,98 | h= 20 cm |
| Tee mulle<br>keskteraline liiv/looduslik kruus või olmasolev pinnas, millest eemaldatud mitte sobiv materjal fr. 0.063…63, kt=0,98 | h= 31 cm |
| Esmane tagasitäide<br>keskteraline liiv/looduslik kruus või olmasolev pinnas, millest eemaldatud mitte sobiv materjal fr. 0.063…63, E≥65 MPa | h= 20 cm |
| Kaitsetoru sängituskiht<br>keskteraline liiv/looduslik kruus fr. 0.063…63, E≥65 MPa | h= 5 cm |
| Tihendatud kaeviku küna põhi E≥65 MPa<br>(tihendamise mitte saavutamisel kiiluda paekillustikuga 4/16, mis asendab kaitsetoru sängituskihti) | |

## MURU TAASTAMINE M 1:50

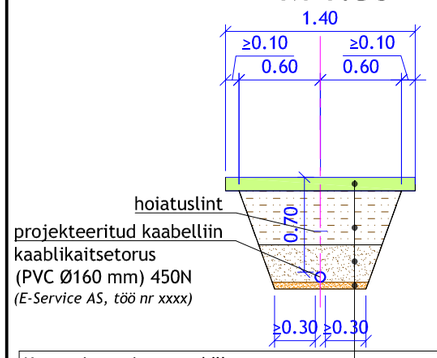


| | | |
|---|---|---|
| Kasvupinnas ja muru külv | | h= 10 cm |
| Kaeviku tagasitäide<br>välja kaevatud materjaliga, kt=0,92 | | h= 40 cm |
| Esmane tagasitäide<br>keskteraline liiv/looduslik kruus või olemasolevpinnas, millest eemaldatud materjal fr. 0.063…63, E≥60 MPa | mitte sobiv | h= 20 cm |
| Kaitsetoru sängituskiht<br>keskteraline liiv/looduslik kruus<br>fr. 0.063…63, E≥60 MPa | | h= 5 cm |
| Tihendatud kaeviku küna põhi E≥60 MPa<br>(tihendamise mitte saavutamisel kiiluda paekillustikuga 4/16, mis asendab kaitsetoru sängituskihti) | | |

## Asfaldkatte taastamise ristlõige M 1:50




| | |
|---|---|
| ASFALDIKATE VASTAVALT OL.OLEVALE OLUKORRALE (Märkus nr. 1) | |
| PAEKILLUSTIK (Märkus nr. 1) | E>170 Mpa |
| FRAKTSIOON 16/32 | 0,1m |
| FRAKTSIOON 32/64 | 0,15m |
| KIILEKILLUSTIKU FRAKTSIOON 4/16-kulu 25kg/m² | |
| DREENKIHT LIIVAST (Kt=0.98, Kf>2.0 m/ööp) | 0,2m |
| TIHENDATUD LIIV (Kt=0.98, Kf≥0.5 m/ööp) | 0,45m |
| TIHENDATUD LIIV (Kt=0.98, Kf≥0.5 m/ööp) | 0,2m |
| LIIV (Kt=0.98, Kf≥0.5 m/ööp) | 0,05m |

MÄRKUSED:
1. Järgida "Tee ehitamise kvaliteedi nõuded", MTM 03.08.2015, määrus nr. 101, lisa 10.

TINGMÄRGID
- XW1 — Projekteeritud 0,4kV maakaablid (X-kaablite arv trassis)
- Projekteeritud kiirlaadija
- Projekteeritud kiirlaadija dispentser
- Projekteeritud kaitsepost laadijale
- Olemasolev kinnistupiir
- Asfaltkatte taastamise ala
- Sillutiskivi taastamise ala
- Murukatte taastamise ala

MÄRKUS:
1. Geodeetilise alusplaani koostas Kirjanurk OÜ, töö nr 8388G, 07.07.2022 kõrgused on EH2000 kõrgussüsteemis.

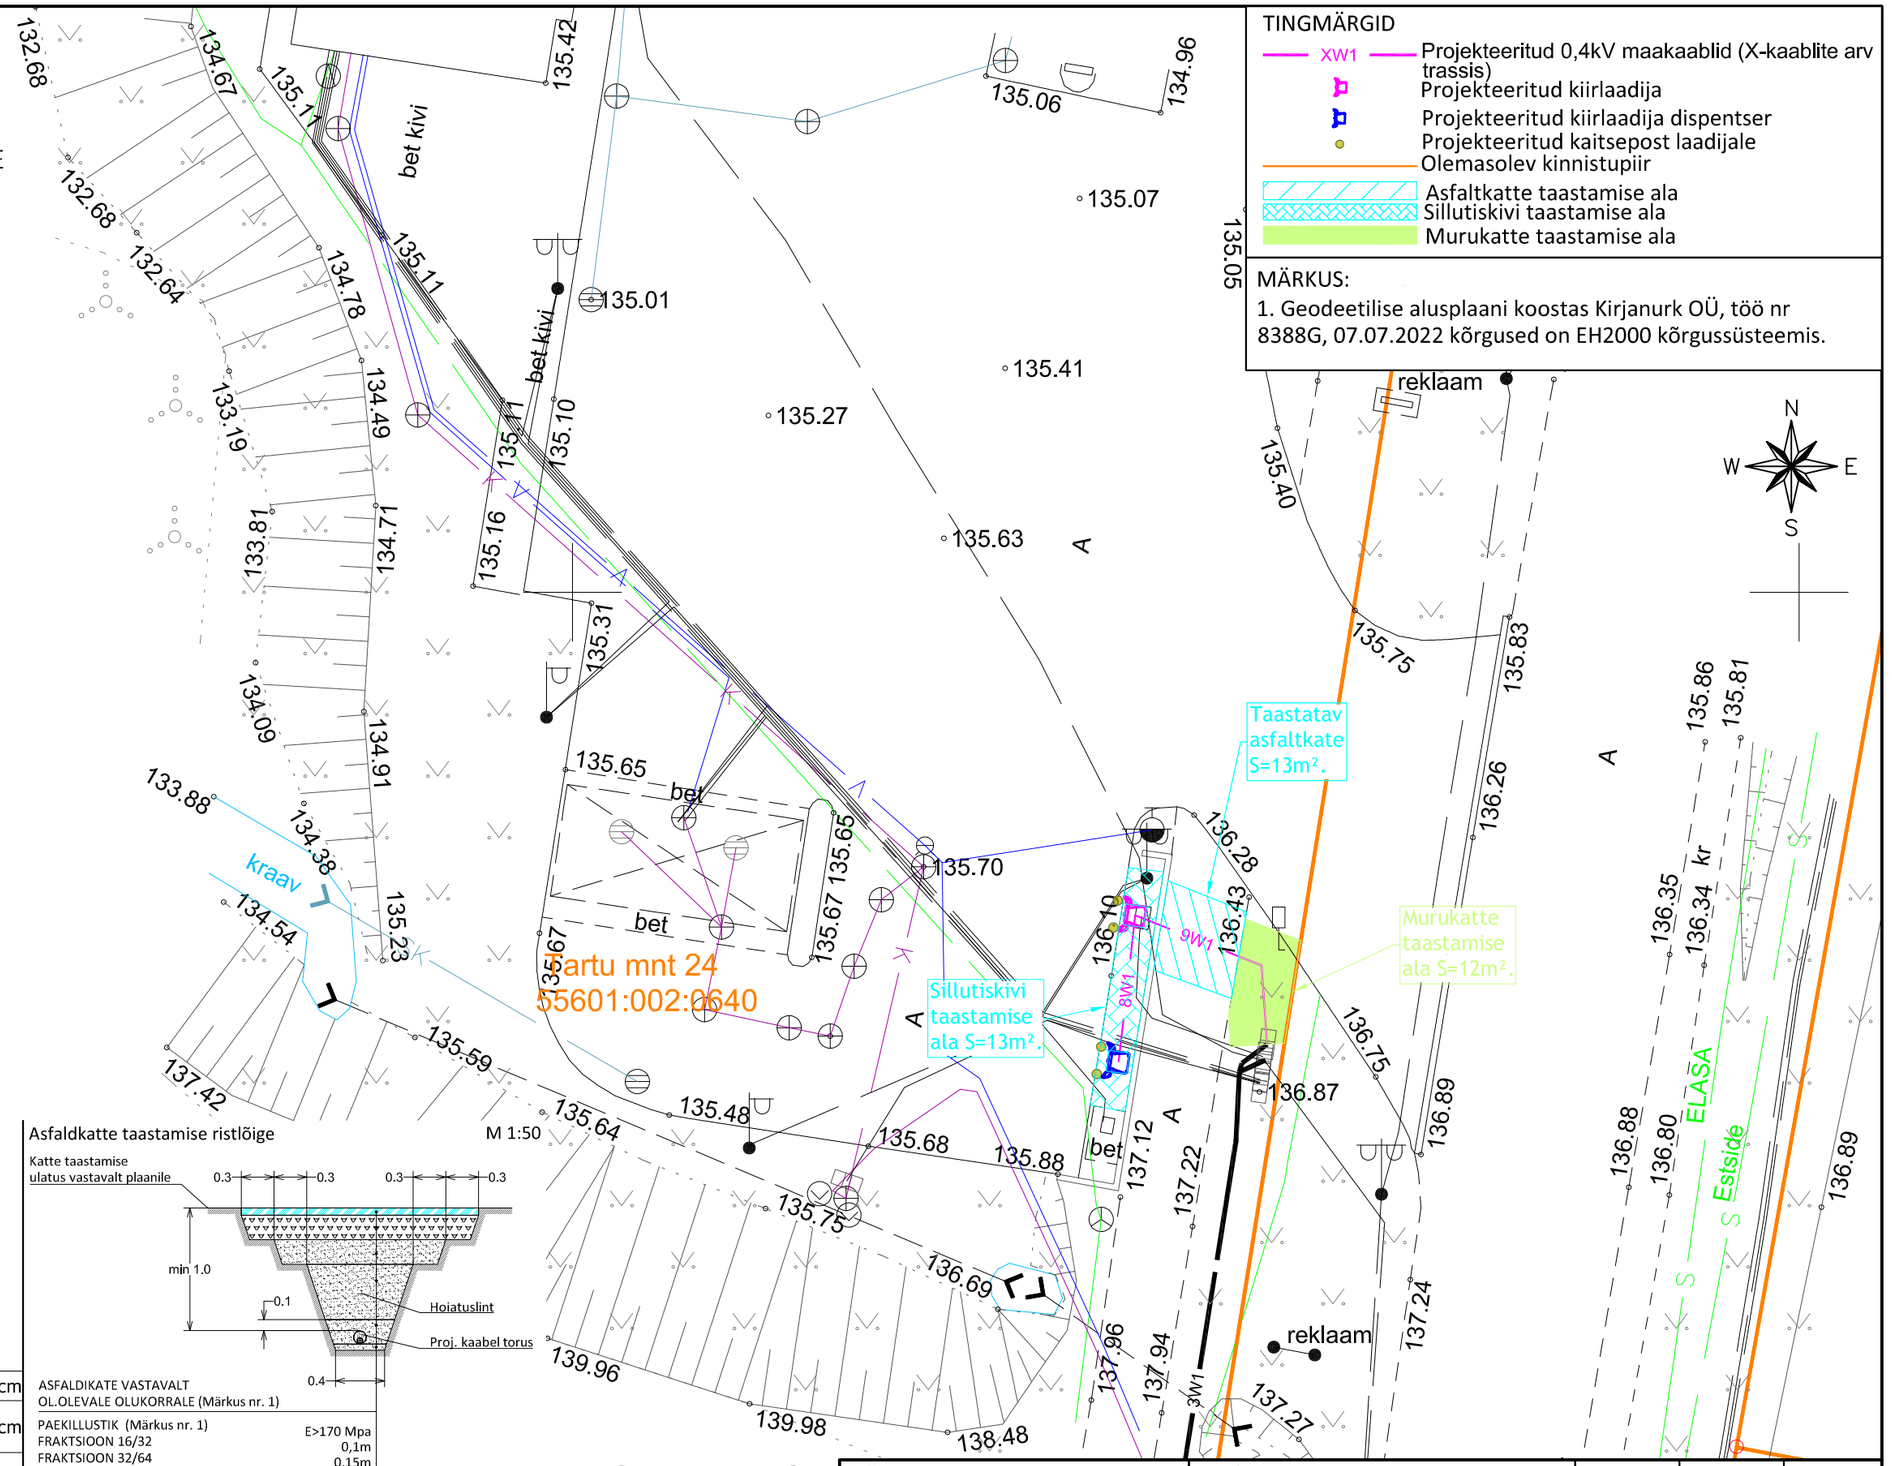


| | | | | | |
|---|---|---|---|---|---|
| Tellija: Alexela AS | | | Joonis: Katete taastamise asendiplaan | Joonise nr | Mõõtkava | Leht |
| | | | | EL-02 | 1:250 / A3 | 1/1 |
| Staadium | Tööprojekt | | Töönimetus: Tartu mnt 24 laadimisjaama ja selle dispentseri paigaldamine | Muudatus | | Kuupäev |
| Koostas | R.Kasuk | | | | | |
| Kontrollis | R.Kasuk | | | | | |
| Proj.kood | | | Aadress: Tartu mnt 24, Otepää linn, Otepää vald, Valga maakond | E-SERVICE ELEKTRITÖÖD | | |
| Töö nr | 23_3437 | | | Salve 2a Tallinn 11612 | | |
| Kuupäev | 18.01.2024 | | 23_3437_TP_EL-02_KATTED_240118_RK | Tel: (+372) 6 701 066 www.eservice.ee | | Elektritööde reg.nr.: EL10360030-0001 |