


Isikliku kasutusõiguse seadmise plaan

IKÕ ala pos. nr. (plaanil)	Kinnistu registriosa nr.	Katastriüksuse tunnus, nimi ja sihtotstarve	IKÕ ala pindala, m2	Maakaabli pikkus, m
Pos. 1	10537750	70501:002:0253; Tee nr. 18292: Räpina -Aravu tee, transpordimaa	217 m2	121 m
Pos. 2	10537750	70501:002:0253; Tee nr. 18292: Räpina -Aravu tee, transpordimaa	91 m2	49 m

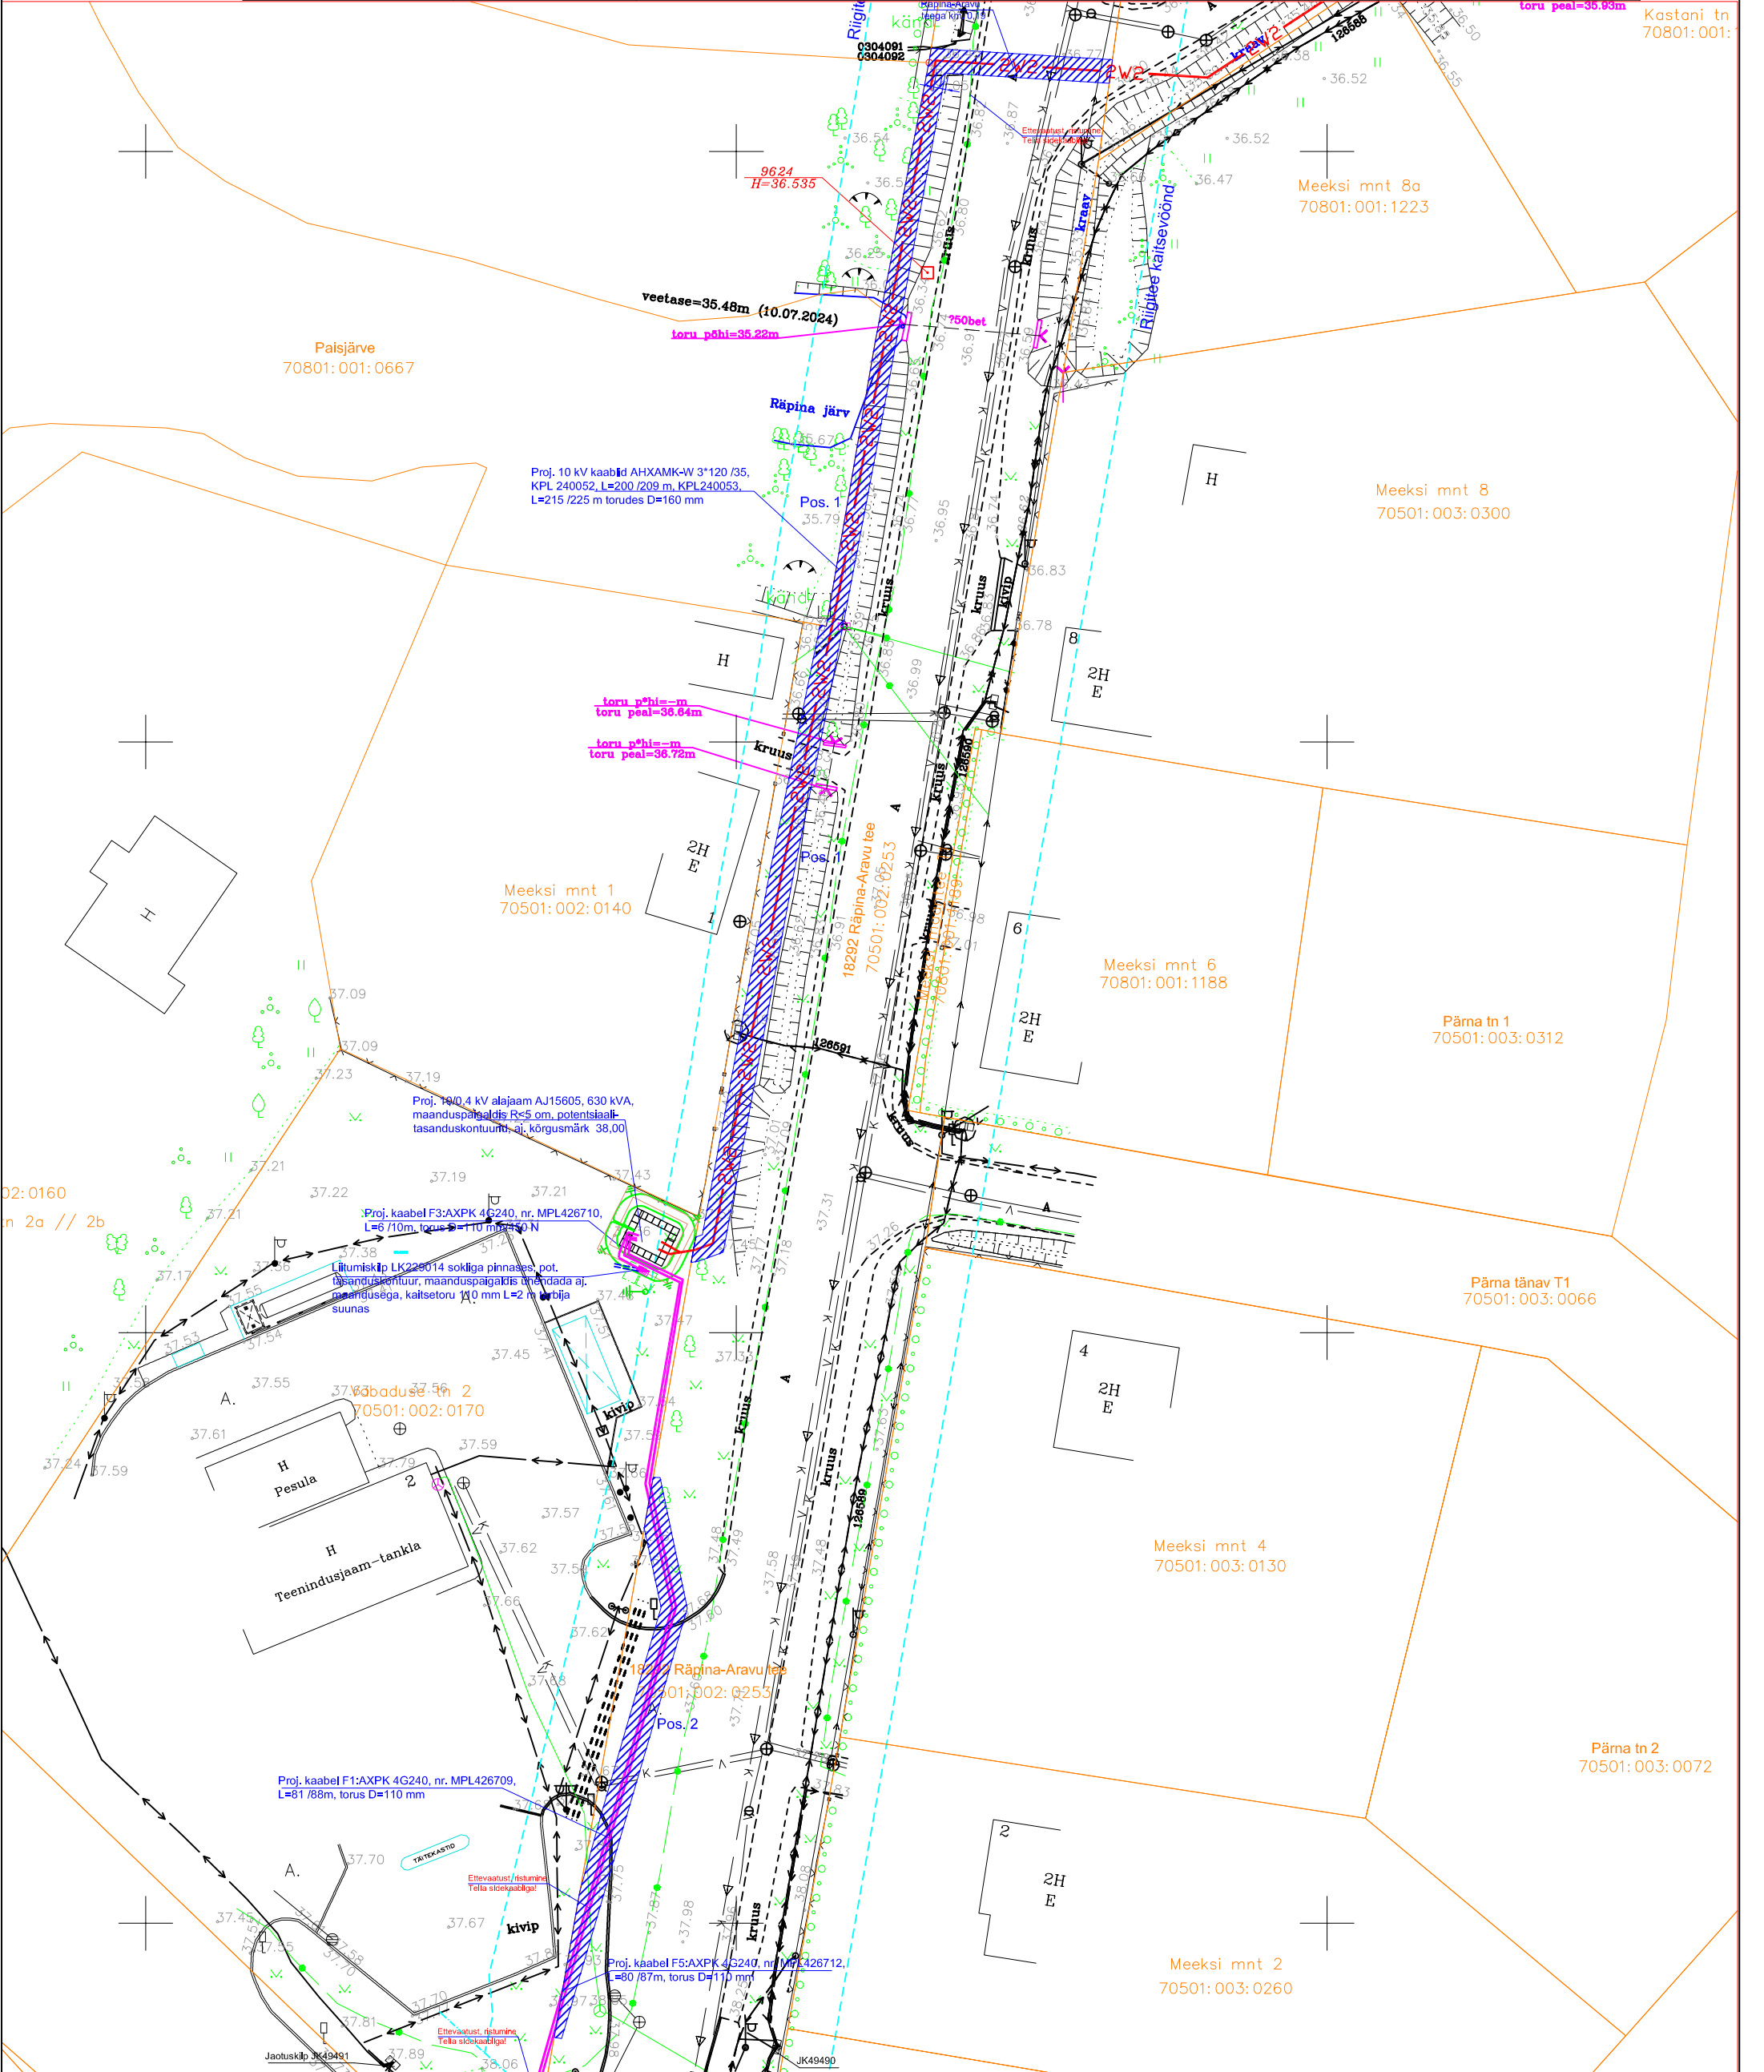

Tingmärgid <div><div>— IV1 — IV1 — IV1 —</div>Proj. 0,4 kV kaabel torus <div>— IV2 — IV2 — IV2 —</div>Proj. 10 kV kaabel torus <div>— — — — —</div>Olemasolev 0,4 kV kaabel <div>— — — — —</div>Kinnistu piir <div>— — — — —</div>Puuritav lõik, kaitsetorus 1250 N <div>— — — — —</div>Sidekaabel</div> <td data-cs="2" data-kind="parent"><div><div></div>Kasutusõiguse ala <div></div>Proj. alajaam <div></div>Veevõrk <div></div>Kanalisaats, trass</div><td data-cs="3" data-kind="parent">Projekti nimetus / asukoht AS Aqua Marina Räpina Olerexi tankla elektriautode laadimistaristu liitumine. Vabaduse tn. 2, Räpina linn, Räpina vald, Põlvamaa <div><div>Koostaja: Leonhard Weiss OÜ Projekteerija: Enn Kraav</div><div>Möötkava 1:500</div><div>Leht / formaat Leht 1 / A3</div></div><td>Töö nr. LC1168 <div>Kuupäev: 16.09.2024.</div></td></td></td>	<div><div></div>Kasutusõiguse ala <div></div>Proj. alajaam <div></div>Veevõrk <div></div>Kanalisaats, trass</div> <td data-cs="3" data-kind="parent">Projekti nimetus / asukoht AS Aqua Marina Räpina Olerexi tankla elektriautode laadimistaristu liitumine. Vabaduse tn. 2, Räpina linn, Räpina vald, Põlvamaa <div><div>Koostaja: Leonhard Weiss OÜ Projekteerija: Enn Kraav</div><div>Möötkava 1:500</div><div>Leht / formaat Leht 1 / A3</div></div><td>Töö nr. LC1168 <div>Kuupäev: 16.09.2024.</div></td></td>	Projekti nimetus / asukoht AS Aqua Marina Räpina Olerexi tankla elektriautode laadimistaristu liitumine. Vabaduse tn. 2, Räpina linn, Räpina vald, Põlvamaa <div><div>Koostaja: Leonhard Weiss OÜ Projekteerija: Enn Kraav</div><div>Möötkava 1:500</div><div>Leht / formaat Leht 1 / A3</div></div> <td>Töö nr. LC1168 <div>Kuupäev: 16.09.2024.</div></td>	Töö nr. LC1168 <div>Kuupäev: 16.09.2024.</div>
---	---	---	--