


# Isikliku kasutusõiguse seadmise plaan

IKÕ seadmise ala Pos nr (plaanil)	Kinnistu registriosa nr	Katastriüksuse tunnus, nimi ja sihtotstarve	IKÕ seadmise ala pindala ruutmeetrites m <sup>2</sup>
Pos 1	5603550	33101:001:0021 22163 Uueküla-Annikoru tee transpordimaa	82

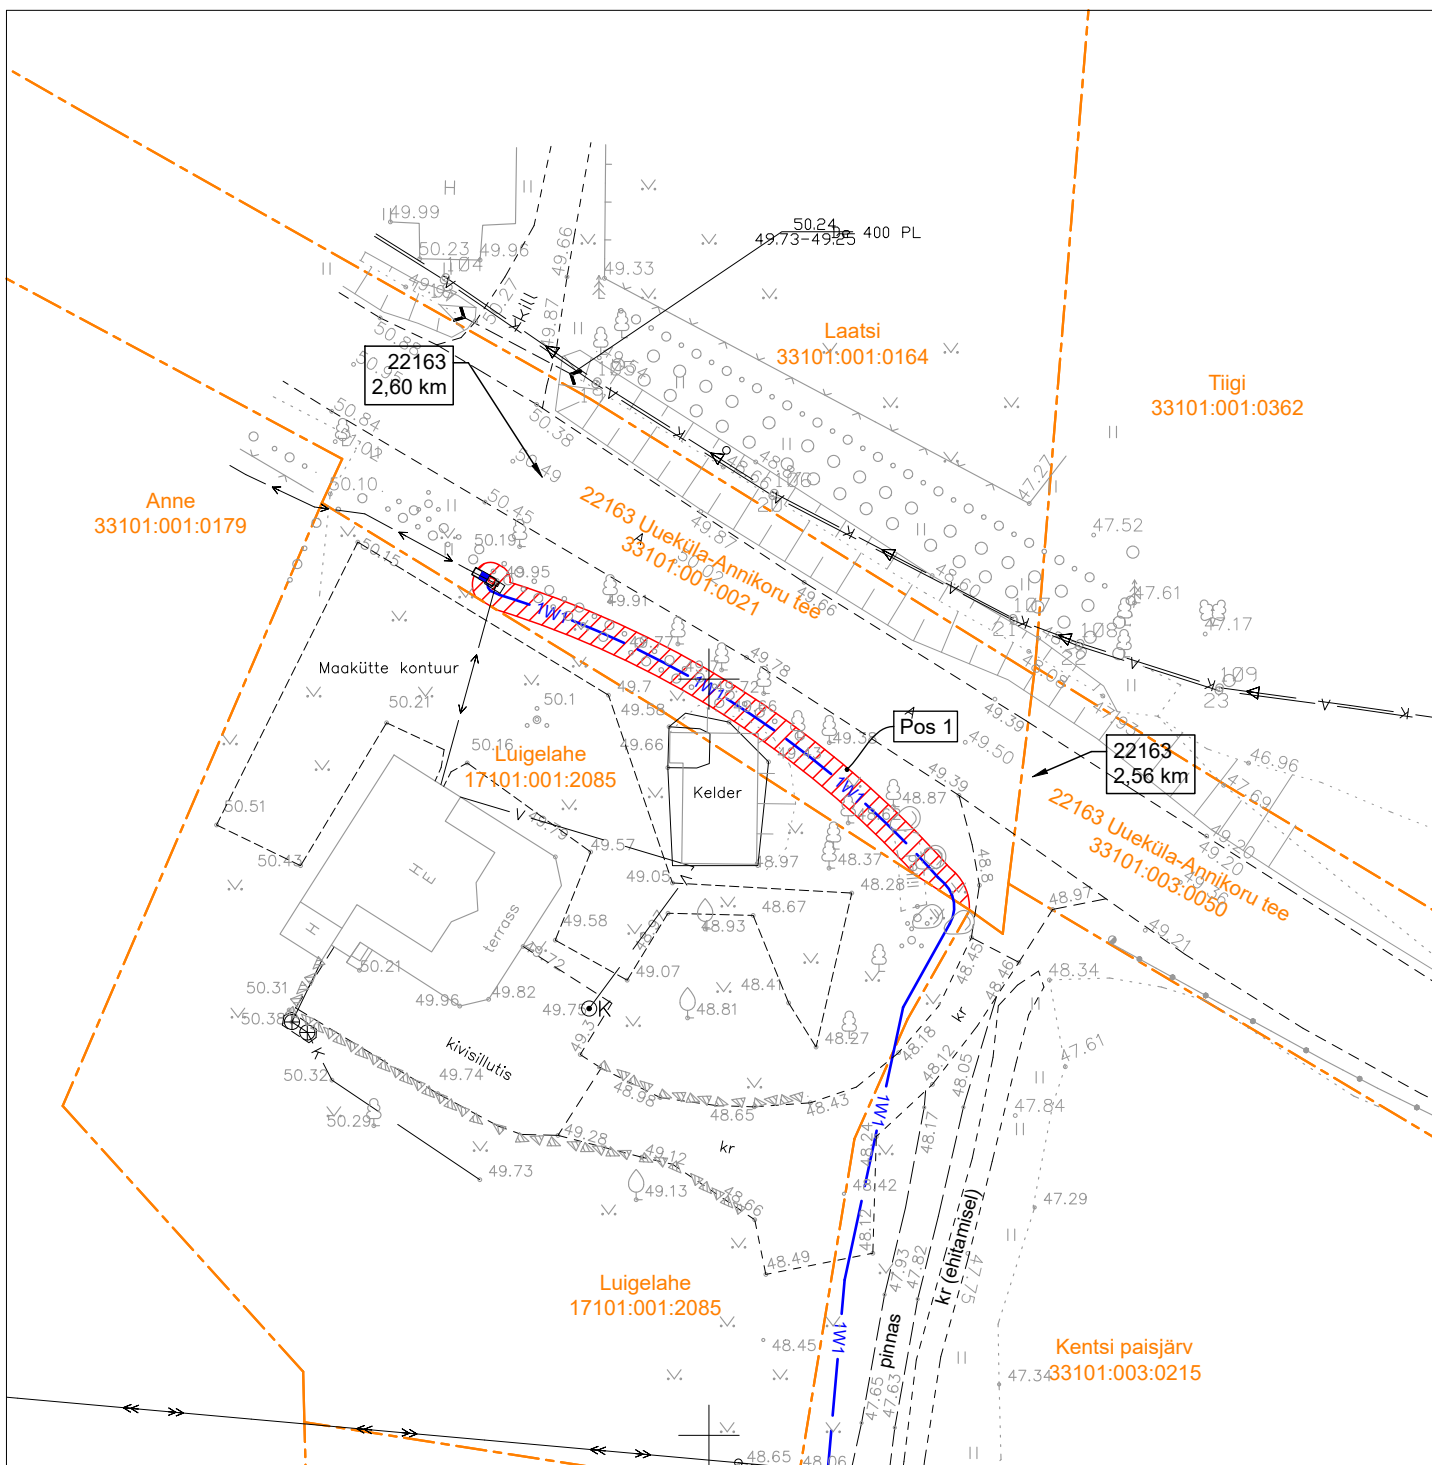

IKÕ seadmise ala



Katastriüksuste piirid



Projekteeritud 0,4 kV maakaabel kaitsetorus (esimene nr kaablite arv)



Projekteeritud 0,4 kV kaablikilp

Projekti nimetus / asukoht	<b>Lahe kinnistu elektriliitumine. Annikoru küla Elva vald Tartu maakond.</b>		Töö nr	<b>LC2108</b>
Koostaja	Möötkava	Leht / formaat	Kuupäev	
<b>A. Mee, tel. 511 9005</b>	M 1: 500	1 / A4	12.11.2024	