
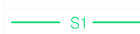



# Isikliku kasutusõigusega koormatava ala plaan

IKÕ ala Pos nr	Kinnistu registriosa nr	Katastriüksuse tunnus, nimi ja sihtotstarve	IKÕ ala pindala m2	Trassi pikkus m
Pos 2a	9414250	30401:001:0472 11115 Kurna-Tuhala tee T2 Transpordimaa 100%	15	8
Pos 2b	9414250	30401:001:0472 11115 Kurna-Tuhala tee T2 Transpordimaa 100%	2	1

Tingmärgid

 Kasutusõiguse ala  
 Kinnistupiir

 Proj. raudtee kaablikanal  
 Proj. sidekanalisatsioon

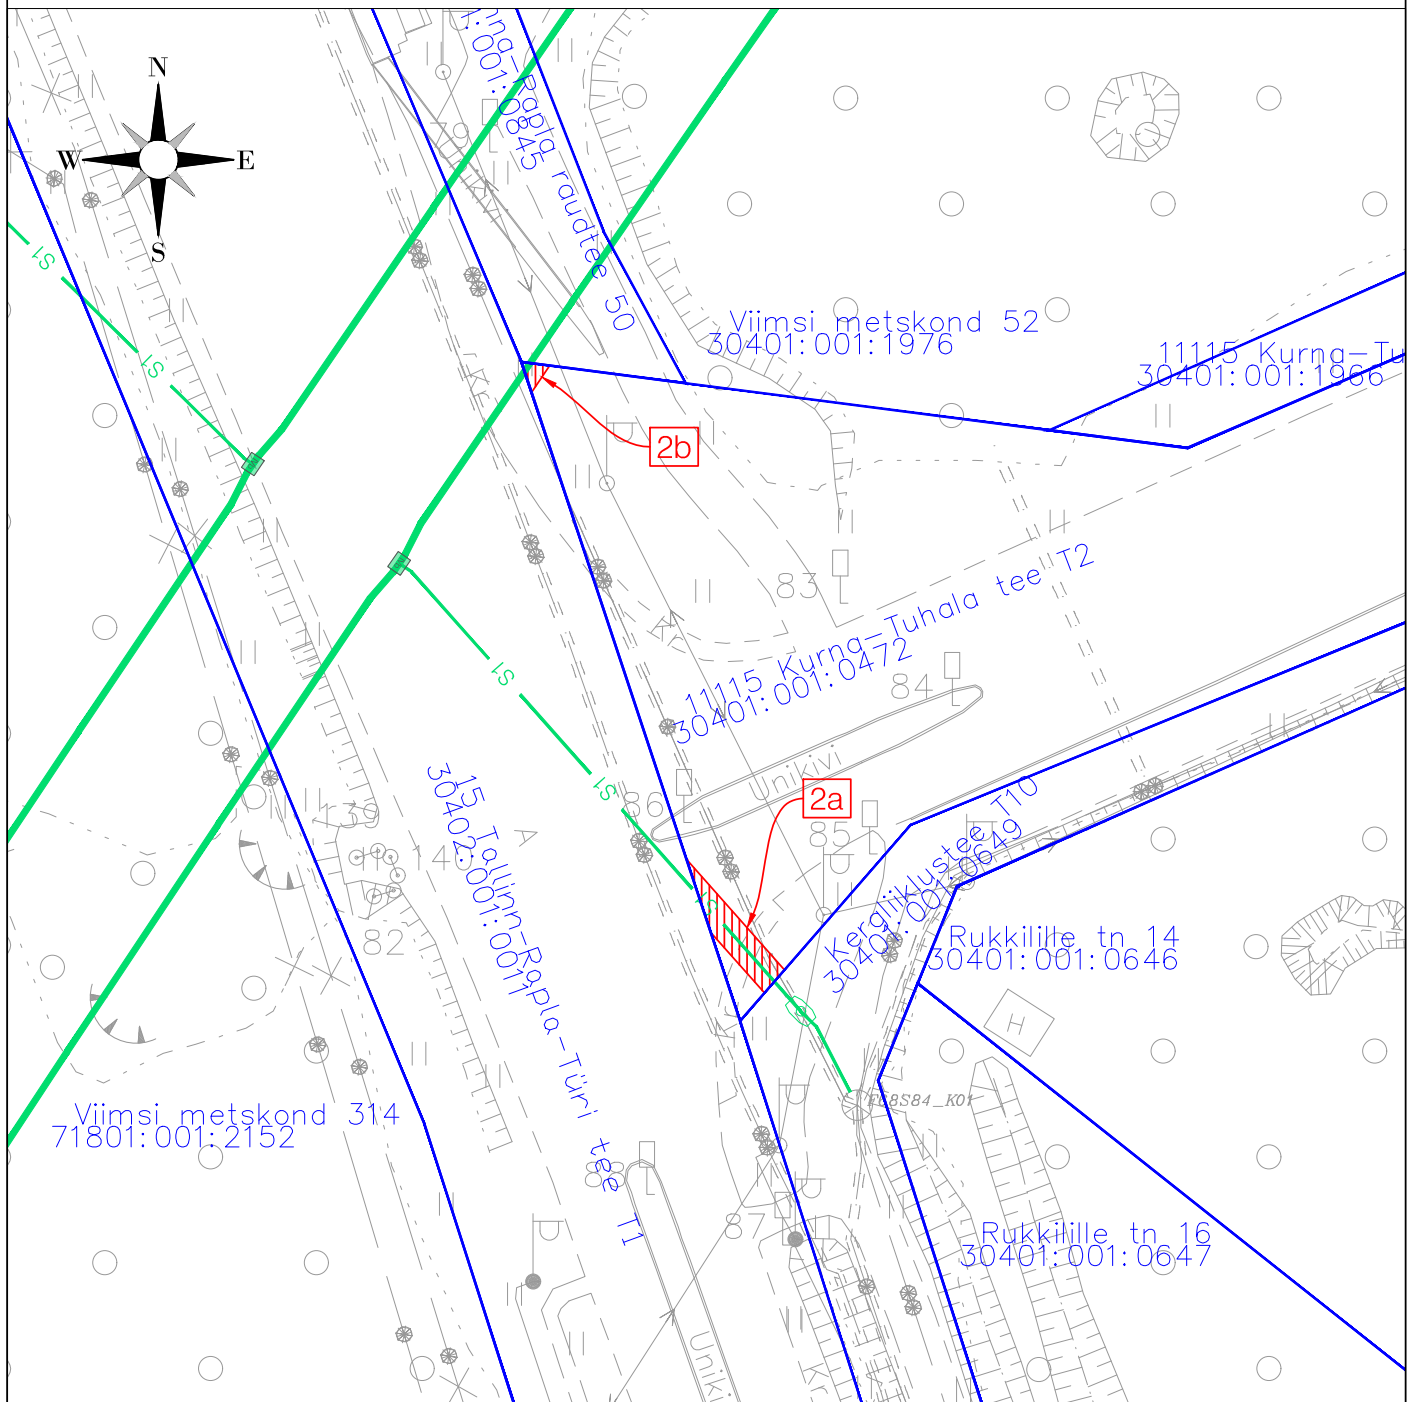

Projekti nimi

Rail Baltica Harjumaa põhitrassi raudteetaristu III etapp  
Raudtee kaablikanaliseerimine

Töö nr

RW060301

Koostaja

REAAALPROJEKT OÜ

Mõõtkava

1:500

Formaat

A4

Leht

1/1

Kuupäev

24.10.2025