

Isikliku kasutusõigusega koormatava ala plaan

IKÕ ala Pos nr	Kinnistu registriosa nr	Katastriüksuse tunnus, nimi ja sihtotstarve	IKÕ ala pindala m2	Trassi pikkus m
Pos 1a	3251750	30402:001:0011 15 Tallinn-Rapla-Türi tee T1 Transpordimaa 100%	129	60
Pos 1b	3251750	30402:001:0011 15 Tallinn-Rapla-Türi tee T1 Transpordimaa 100%	101	46

Tingmärgid


 Kasutusõiguse ala

— Kinnistupiir

Proj. raudtee kaablikanal

Proj. raudtee kaablikaev

Proj. sidekanalisatsioon

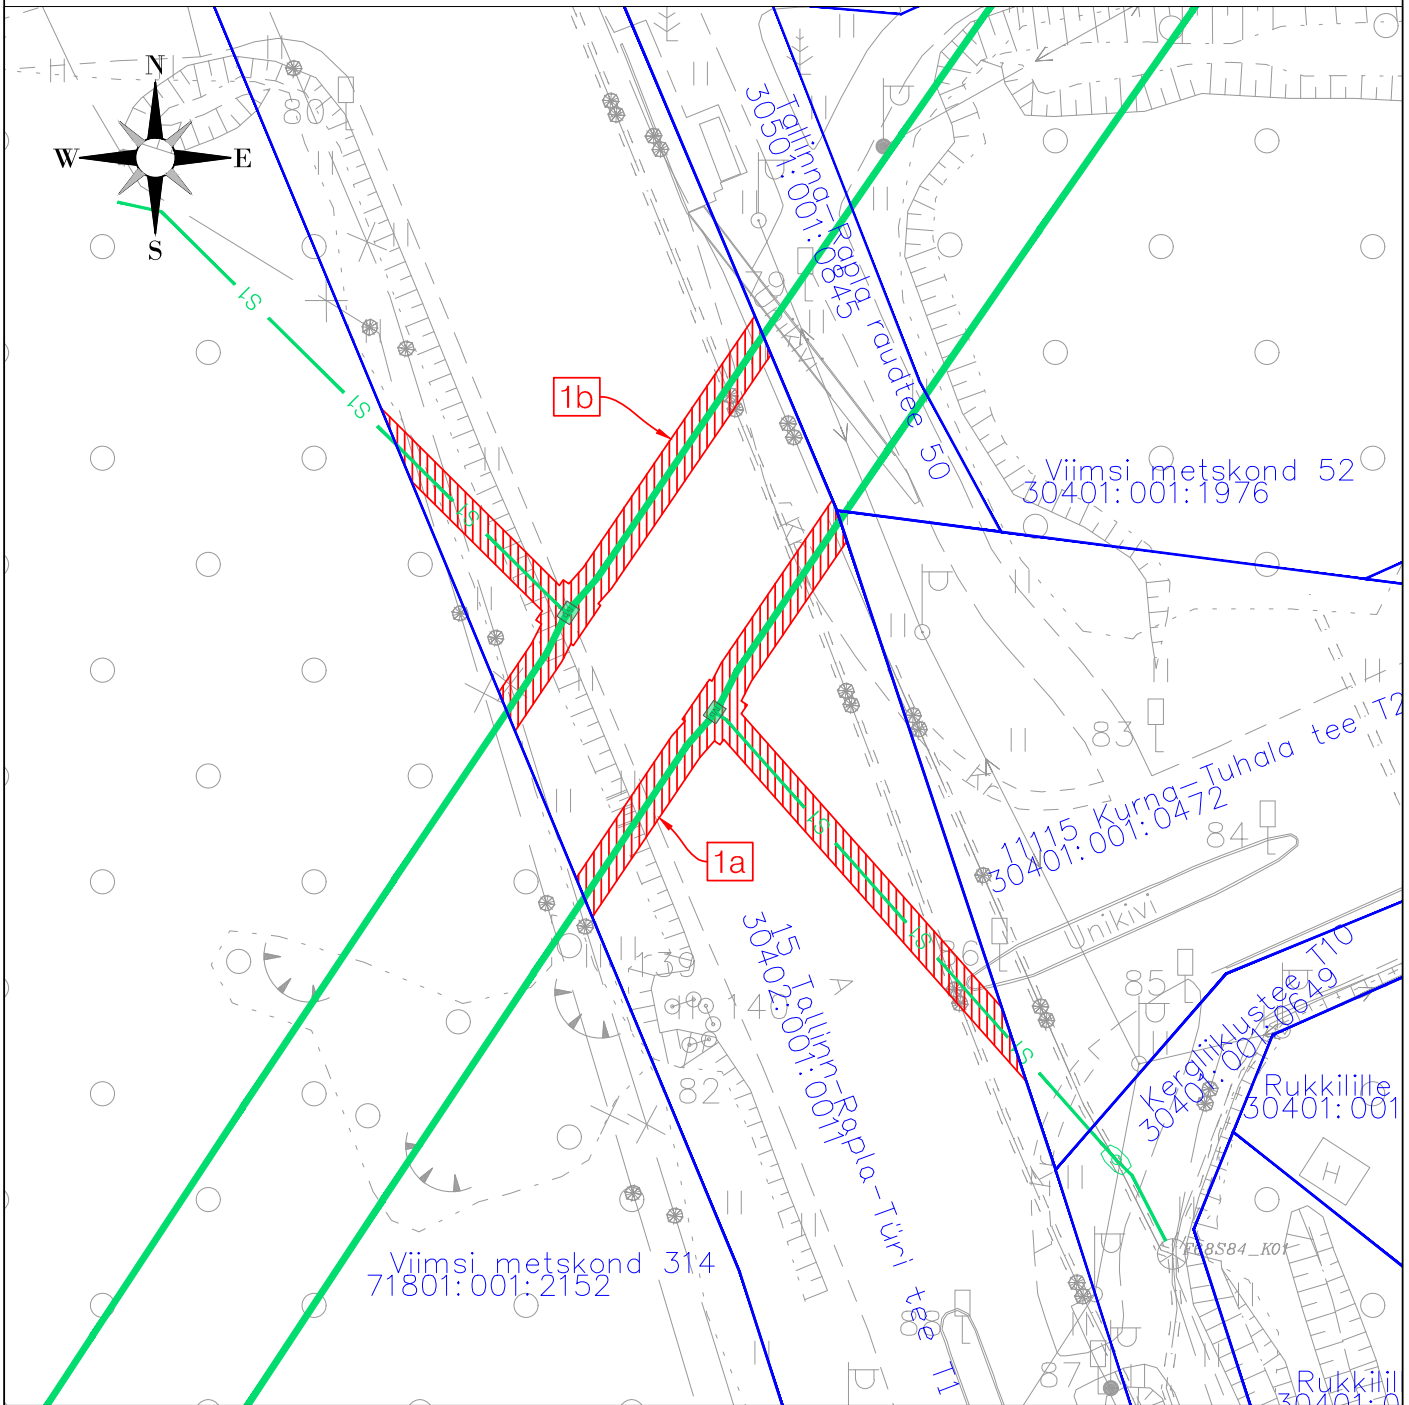

Projekti nimi	
---------------	--

Rail Baltica Harjumaa põhitrassi raudteetaristu III etapp

Töö nr

RW060301

Koostaja

REAALPROJEKT OÜ

Mōōtkava

1:500

Formaat

A4

Leht

1/1

Kuupäev	
---------	--

24.10.2025