


Andmed planeeritava ala kohta:
Katastriüksuse nimetus: Mõrra tn 17
Katastritunnus: 16001:001:0318
Sihtotstarve: 100% elamumaa
Katastriüksuse pindala: 8861 m²

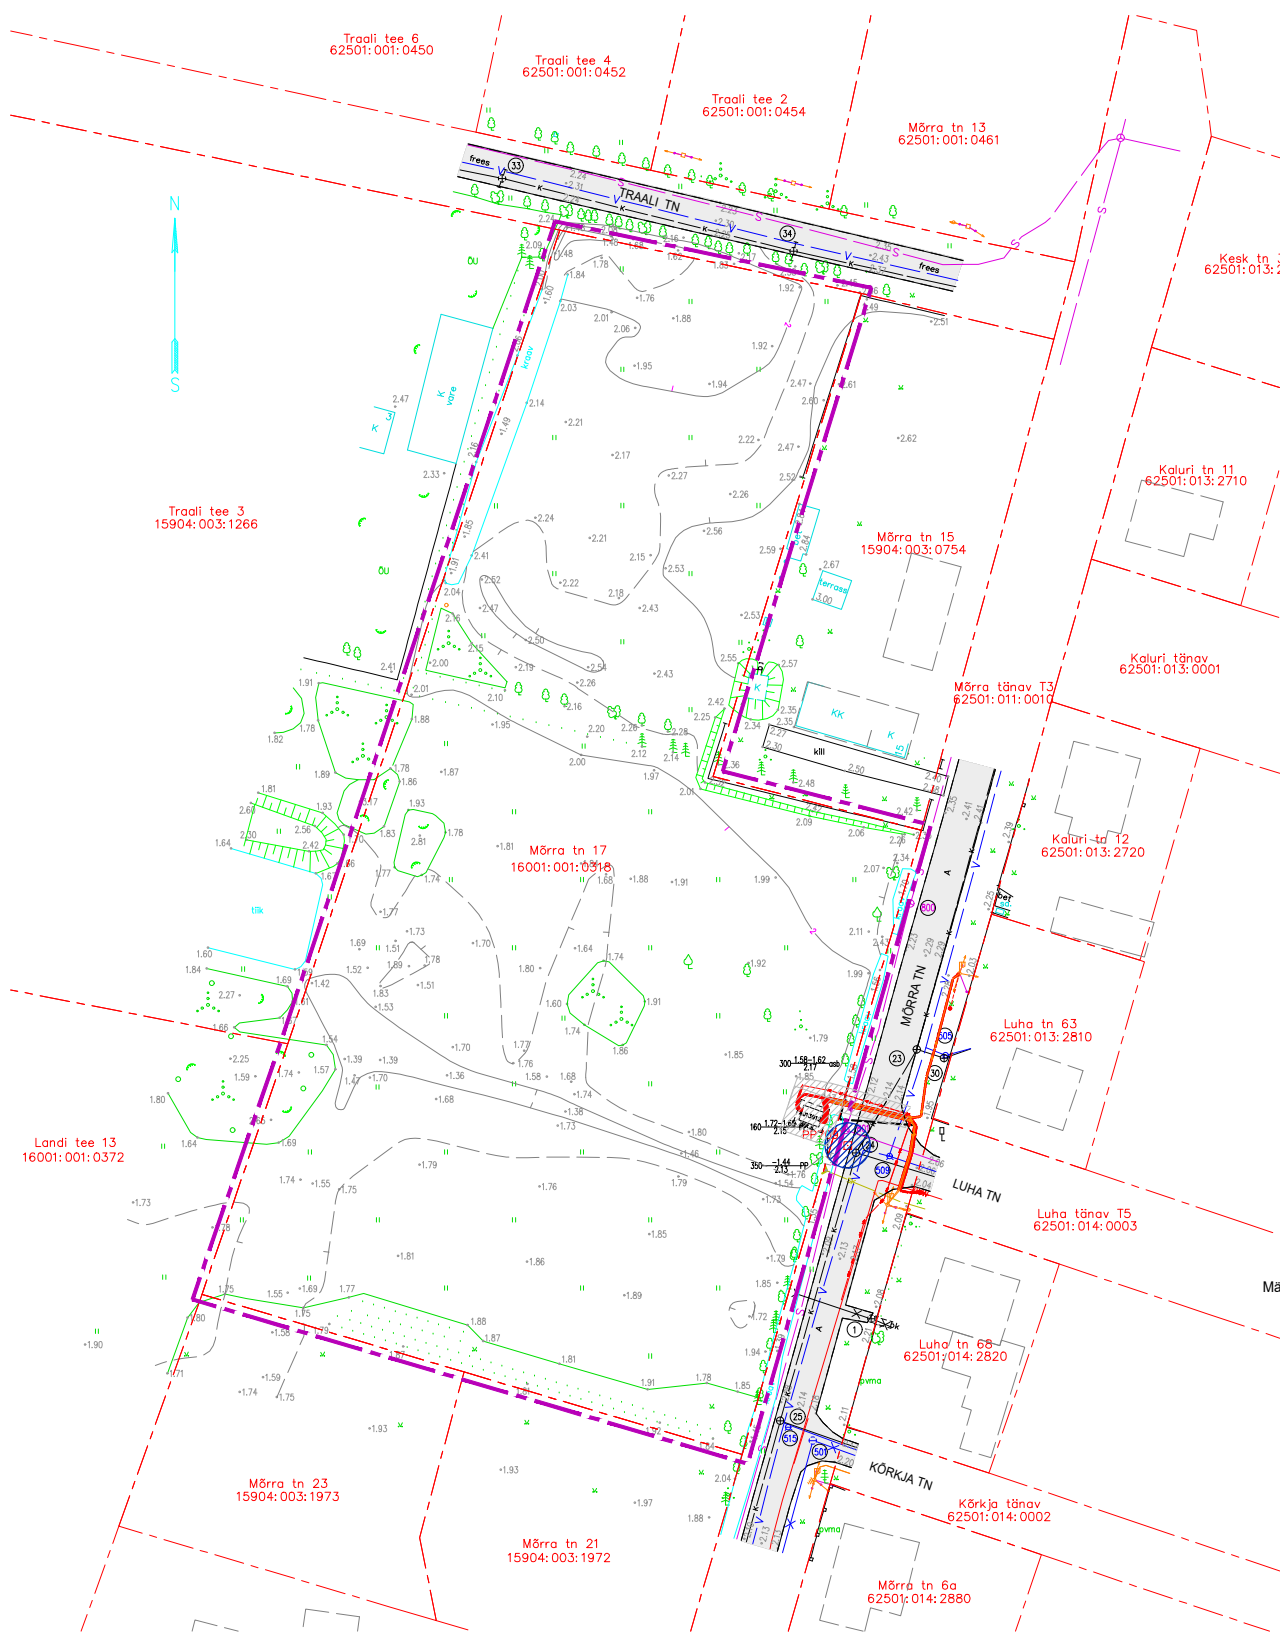


Tingmärgid

Olemasolev:

- planeeritav maa-ala
- katastriüksuse piir
- olemasolev tänav
- madalpinge elektriõhuliin / maakaabel
- keskpinge maakaabel
- sideehitis
- ühiskanalisatsiooni torustik
- ühisveevärgi torustik
- alajaam
- tehnovõrgu kaitsevöönd
- kraav
- geodeetilise märgi kaitsevöönd
- hoone

Märkused: Koordinaadid L-EST97 süsteemis
Kõrgused EH2000 (Amsterdami null) süsteemis
Plaanilis- ja kõrguslik alus rajatud reaalaaja GPS vastuvõtjaga TRIMBLE R8
Katastriüksuste piiride andmed 25.03.2019 (Maa-amet)

 OÜ PÄRNU MAAMÕÕDUTEENISTUS		Litsentsid 316 MA, 316 MA-k EMTAK-1122	
Otnu põik 5 Pärnu 80010 Tel 4471803 maamt@maamt.ee Registrikood 10154052		MTR-EG10154052-0001	
Tellija: Kuressaare Kommunaalprojekt OÜ			
Address: Pärnu linn Papsaare küla Mõrra tn 17			
Joonis: Maa-ala ja tehnovõrkude plaan			
Vastutav spetsialist	P. Kangur	allkirjastatud digitaalselt	Mõõtkava 1:500
Maamõõtja	V. Vainult	allkirjastatud digitaalselt	Lehti 1 Leht 1
Töö nr:	TM-080/19	Väljast:	21.03.2019
Fail:	Mõrra 17 Papsaare TM-080-19.dgn	Plaan koostatud:	25.03.2019

Planeeringu koostamise korraldaja: Pärnu Linnavalitsus					
Tähis	Muudatuse sisu	Projekteerija		Kuupäev	
Ehitustööde liik	Joonise liik	Töö number	Stadium	Joonise number	Versioni nr
PLANEERIMINE	DETAILPLANEERING	2631	DP	2	
Objekt	Joonise nimetus				
MÕRRA TN 17 DETAILPLANEERING	TUGIPLAAN				
Aadress	Projekti juht			Mõõtkava	
MÕRRA TN 17, PAPSAARE KÜLA, PÄRNU LINN	Kai Keel			1:1000	
 KOMPRO ARHITEKTUURI- JA INŽENERIBÜROO		Vast. spetsialist		Kuupäev	
		Andrus Kilumets		03.03.2025	
		Projekteerija		Leht/lehti	
		Sirje Kolk			