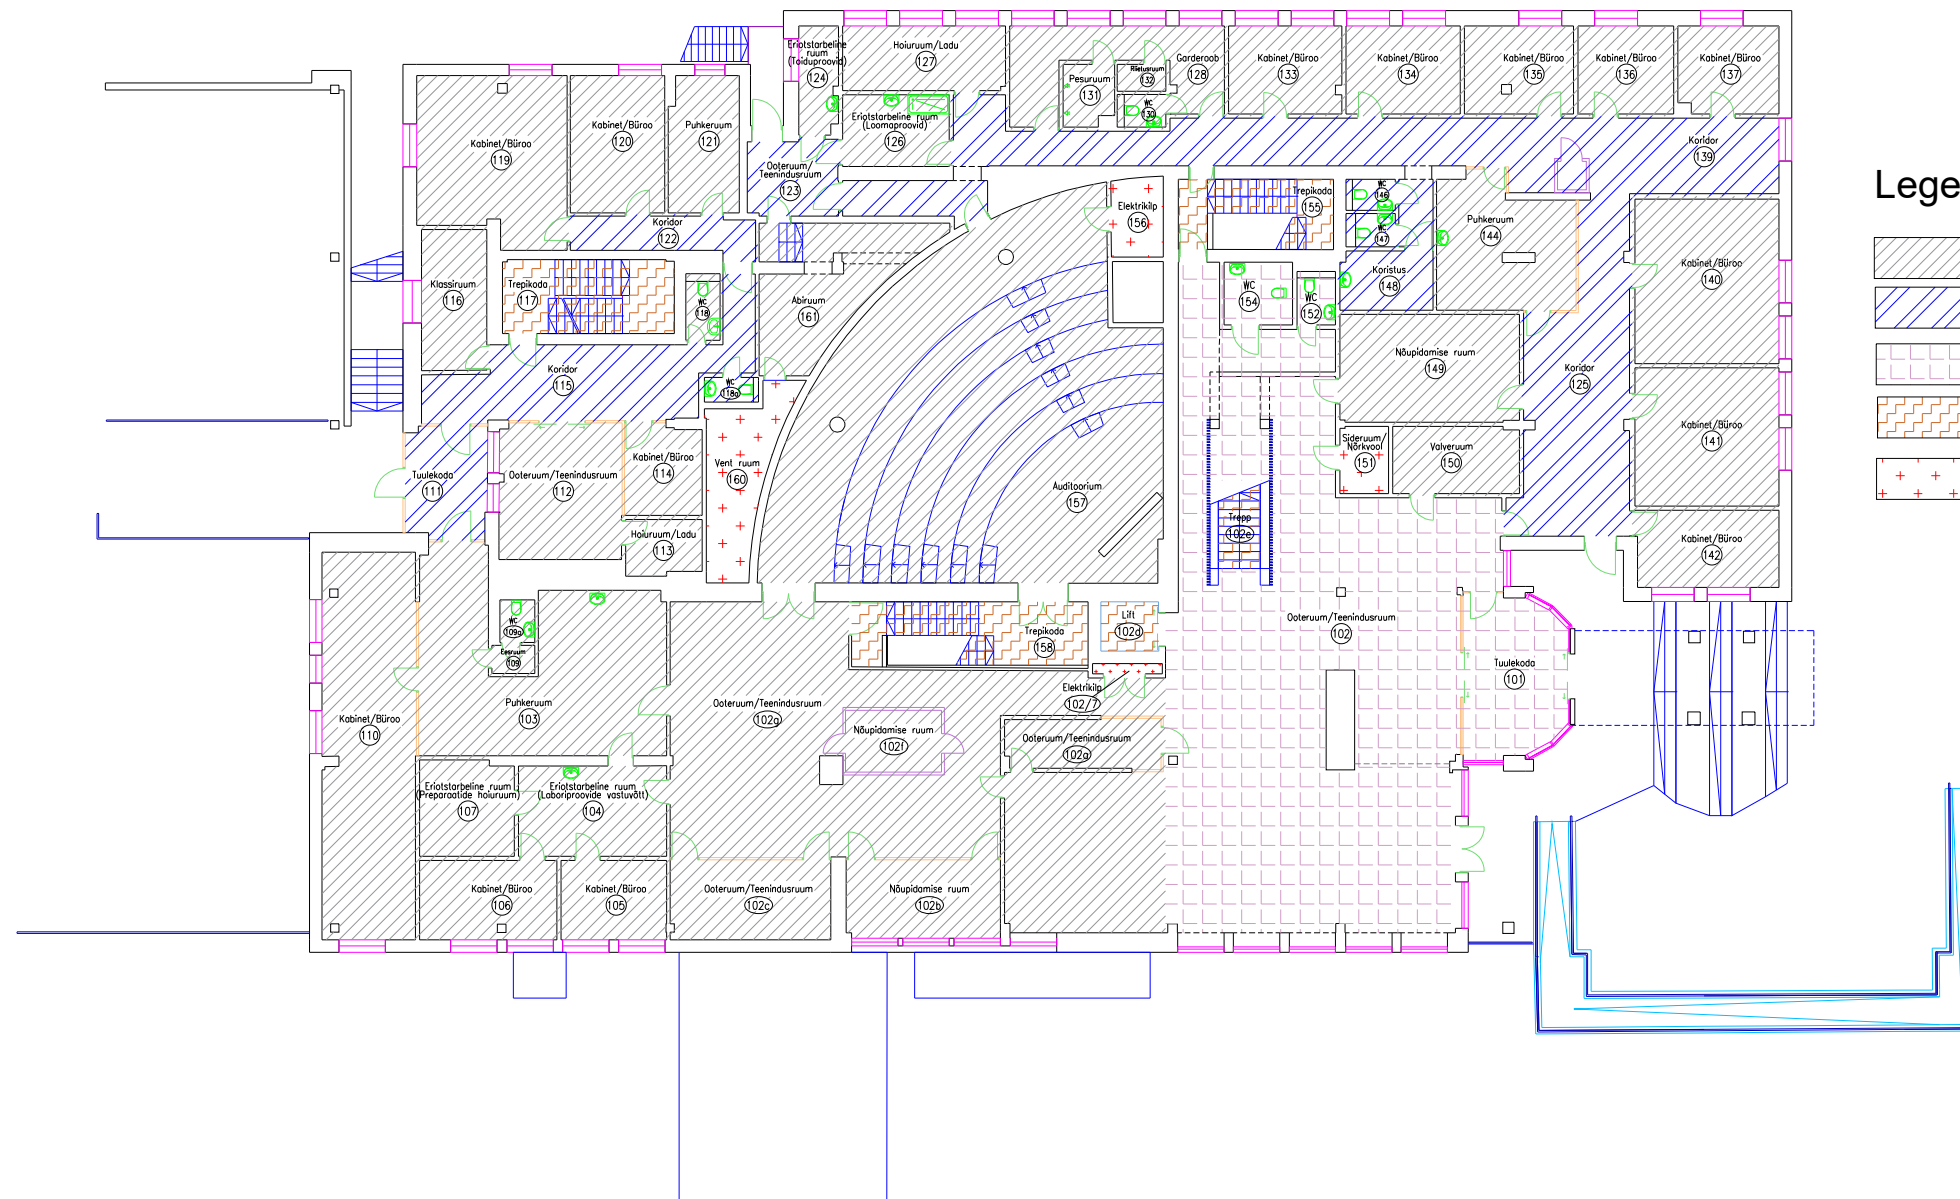

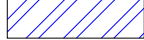


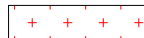


Tallinna mnt 14, Rapla 01 korrus



Legend

-  Rahandusministeerium
-  Ühiskasutuses korruse pind
-  Ühiskasutuses muu pind (hoone) (RAM, TK)
-  Vertikaalsete ühenduste pind
-  Tehnopind