



Isikliku kasutusõiguse seadmise plaan

IKÕ ala POS nr (plaanil)	Kinnisasja registriosaja nr	Katastriüksuse tunnus, nimi ja sihtotstarve	IKÕ ala pindala m ²
Pos 1 ELASA	8064550	43701:004:0091 34 Kiviõli-Varja tee L1 Transpordimaa 100%	270 m ²

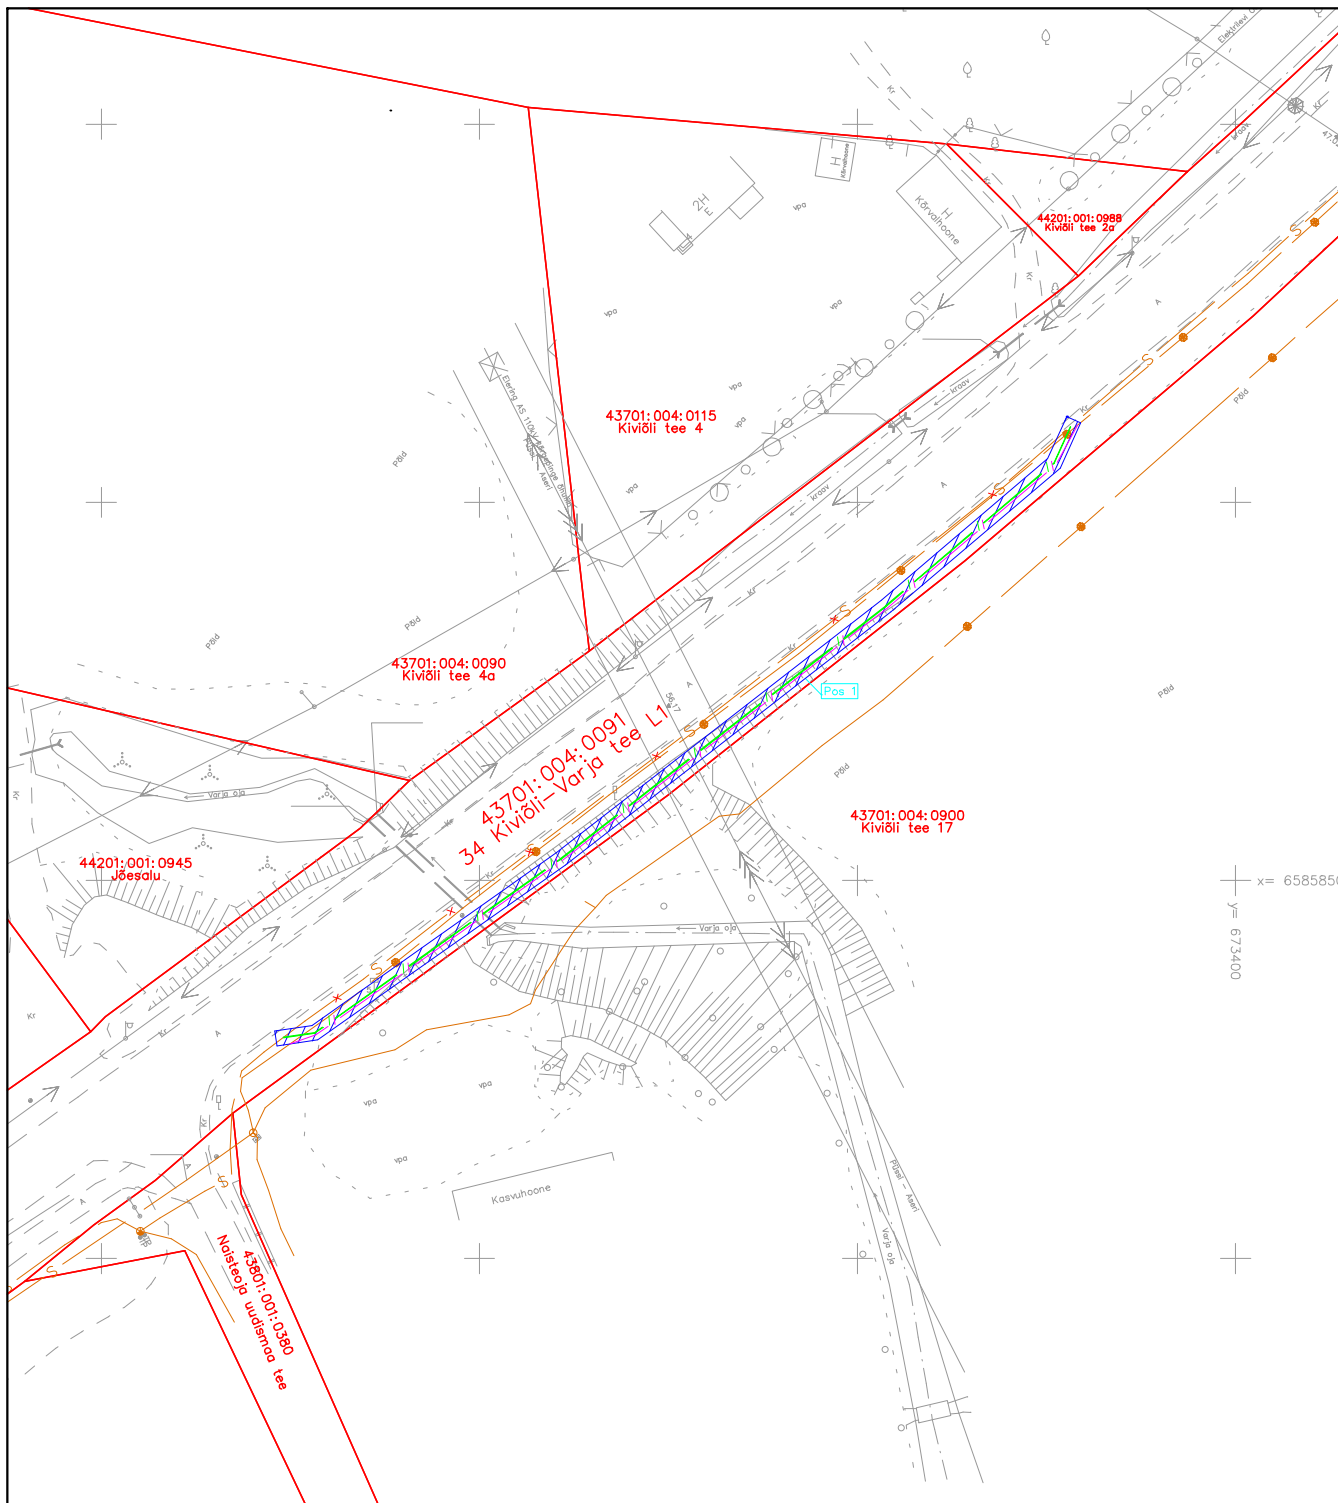

- Kinnistu piirid
- s — Olemasolev sidetrass
- / — Projekteeritud ELASA sidetrass
- / — Projekteeritud Telia Eesti AS sidetrass
-  IKÕ seadmise ala

Möötkava: M 1:1000

Koostaja: AS Connecto Eesti, M.Kuusik

Töö nr: 2605001

Projekt: Ida-Viru maakond, Lüganuse vald, riigitee 34 Kiviõli - Varja km 4,9-5,1 ELASA sidetrassi ümbertõstmine

PARI ID: