


Pärnu mnt L2

74101:001:0325
25891 m²
KAT: transpordimaa 100%
ÜP: -

Vabriku park P1
74101:001:0291

olemasolev liitumiskaev
liitumispunkt sademevee-
kanalisatsiooniga

Pärnu maantee L2
74101:001:0325

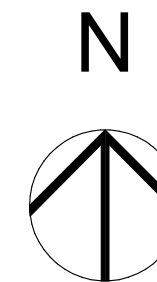

leppemärgid


- - planeeritava ala piir
- - katastriüksuse piir
- olev hoone
- olev kõrghaljastus
- MP— - olemasolev kitsendusega kaetud madalpinge maakaabel
- tehnoõrgu kaitsevöönd

**ehitiste
eksplikatsioon**

- 1 - Ärihoone (EHR 103021814 lammutamisel)

märkused

1. Hoonete andmed www.ehr.ee
2. Kinnistute andmed www.maaamet.ee
3. Detailplaneeringute andmed detailplaneeringute register

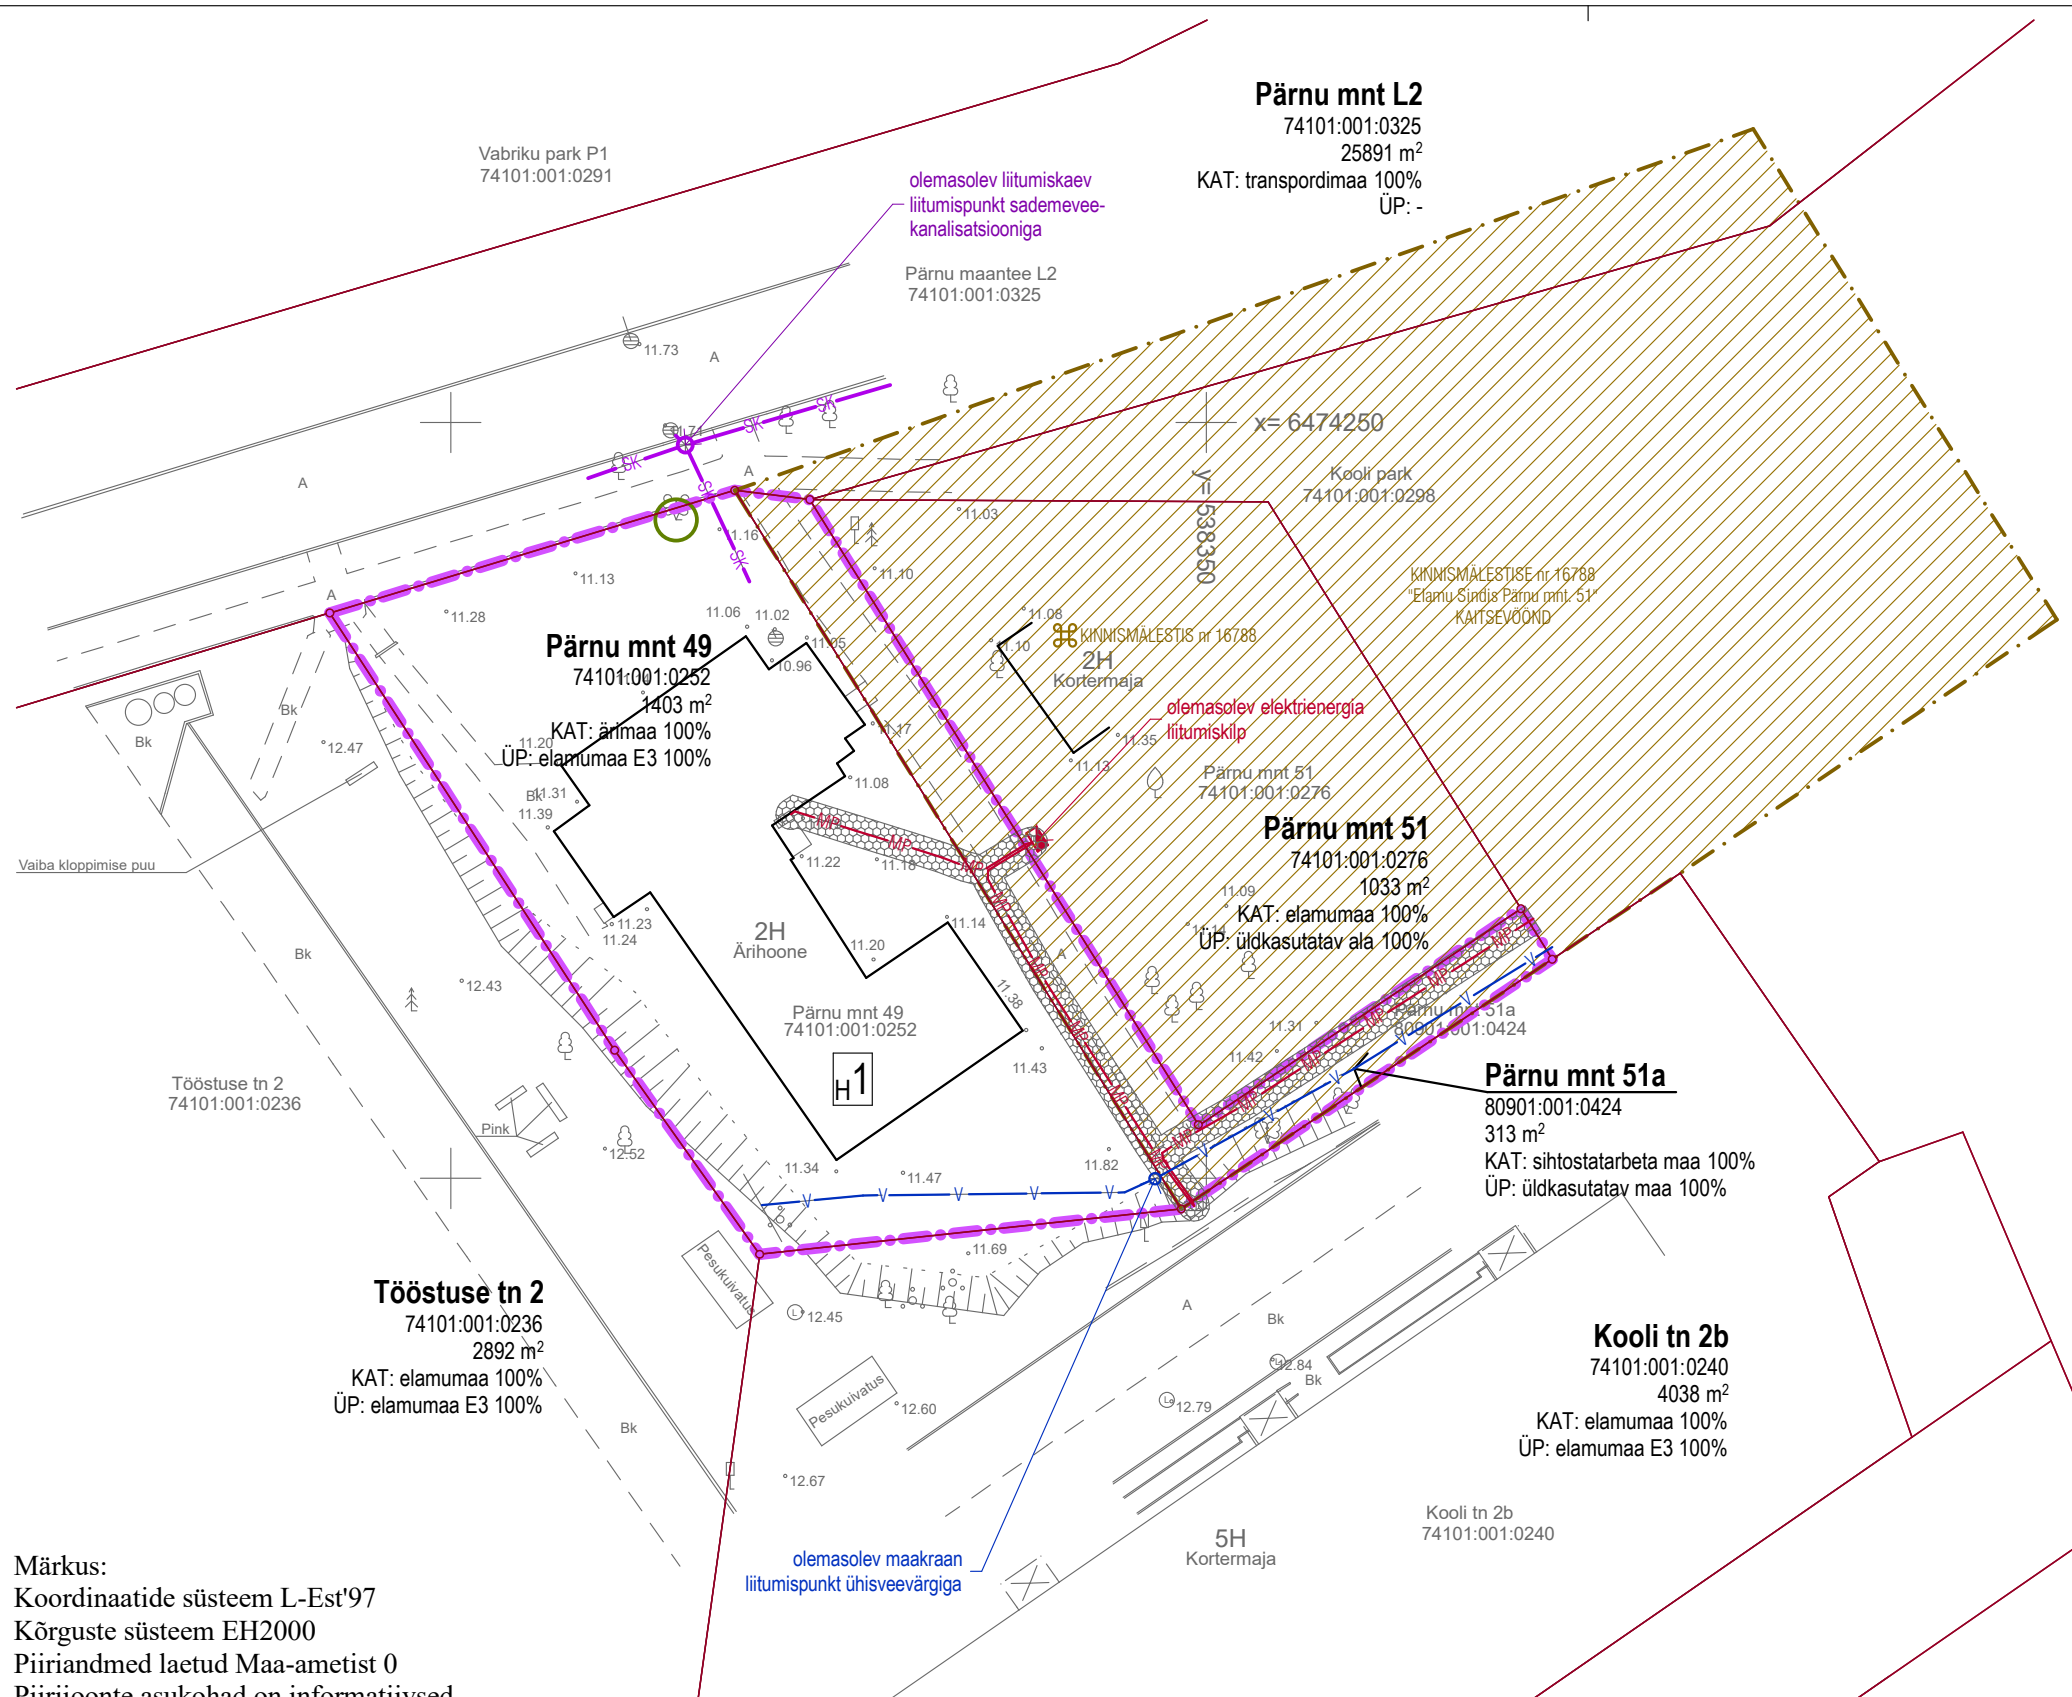

Märkus:
Koordinaatide süsteem L-Est'97
Kõrguste süsteem EH2000
Piiriandmed laetud Maa-ametist 0
Piirijoonte asukohad on informatiivsed

NB! Mõõdistusalal võib paikneda maa-aluseid kommunikatsioone, mille kohta geodeedil puudus töö teostamise ajal informatsioon.

		Aiandi tee 4-57a Viimsi, Harjumaa Tel: 56 949 060 ankord@ankord.ee www.ankord.ee Reg nr. 11831603 EEG000193, 709 MA		Rärnu maakond Tori vald		Töö nr. 3251M	
		Sindilinn Pärnu mnt 49		Joonise nr. 01 Mõõtkaava M=1:500 Mõõdistamise aeg 13.09.2022 Väljastamise aeg 0 Koordinaatide süst. L-Est'97 Kõrguste süst. EH2000			
Mõõdistaja	K.Melts			Geodeetiline alusplaan			
Joonestaja	K.Värk						
Kontrollija	O.Kütt						
Geodeedi O.Kütt kutsetunnistus nr 131791				Kasutatud instrumendid: Leica TS12 Kalibreerimise protokoll: Leica Geosystems AG nr CTE-0378/2018			

		KOOSTAMISE KORRALDAJA Tori Vallavalitsus		OBJEKTI NIMETUS PÄRNU MNT 49 JA 51a KINNISTUTE DETAILPLANEERING	
		HUVITATUD ISIK Lexer Capital OÜ		TORI VALD, SINDI LINN	
		ARHITEKT Kristjan Kullerkan		JOONISE NIMI TUGIPLAAN	
KUUPÄEV 26. veebruar 2024		TÖÖ NR. 23004		STAADIUM DP	
AIA TN 6 PÄRNU ESTONIA +372 44 59 810 WWW.EKEPROJEKT.EE MTR EP 10052624 - 0001		ERIALA - JOONISE NR. ML106		MUUDATUS A3 landscape	