
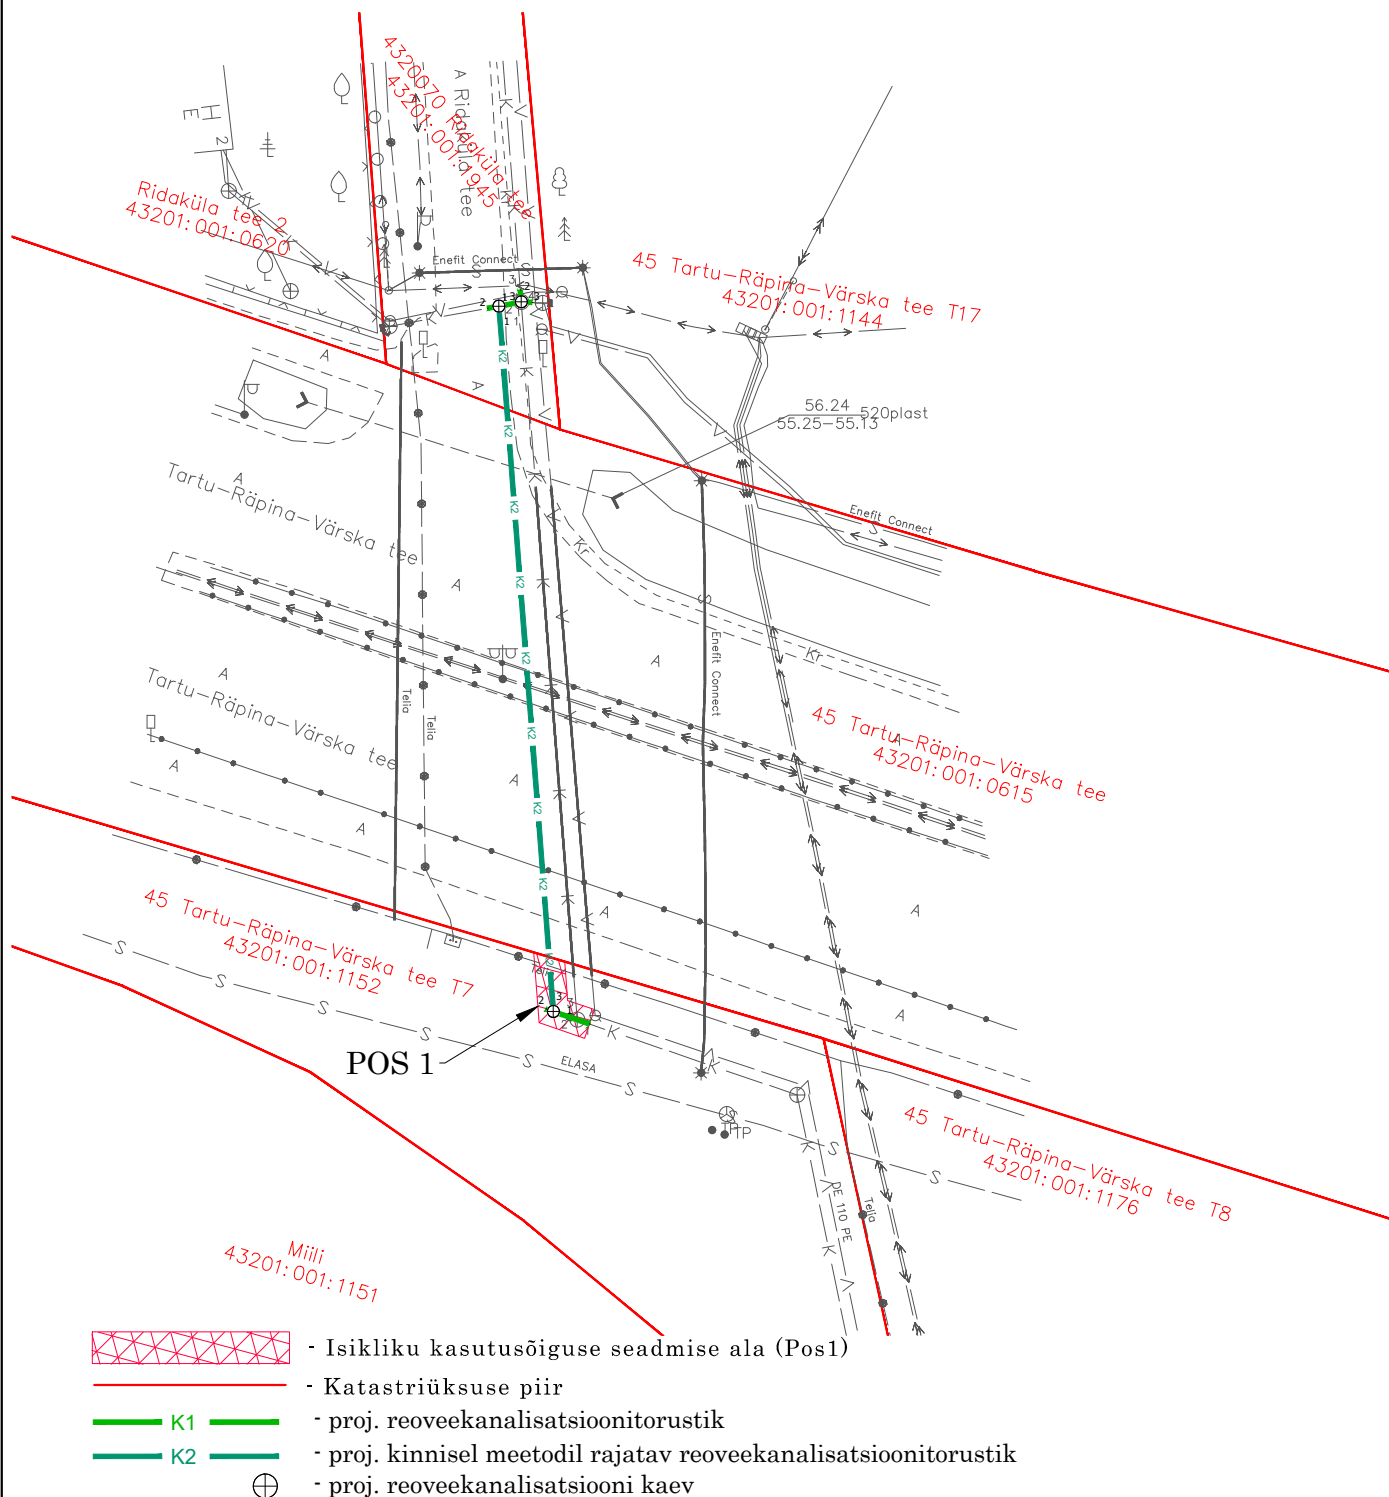


Isikliku kasutusõiguse seadmise ala plaan

Mõõtkava 1:500 (A4)

"Tartu maakond, Luunja vald, Lohkva küla,
Ridaküla tee reoveekanaliseerimistehnoloogilise
rekonstrueerimise Rärpina mnt alt km-l 4,520", töö nr 24019

Koostaja: Altren Projekt OÜ
Vahur Laas

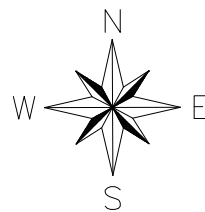

Jrk nr	IKÕ ala Pos nr. (plaanil)	Kinnistu registriosa number	Katastriüksuse tunnus, nimi ja sihtotstarve	Ala pindala ruutmeetrides m ²
1.	POS 1	4659504	43201:001:1152 45 Tartu-Rärpina-Värskä tee T7	12 m ²