


Isikliku kasutusõiguse asendiplaan

Kinnistu nimi: 4 Tallinn-Pärnu-Ikla tee L1 (reg.nr 6833650)

Katastritunnus: 73001:001:1514

Asukoht: Pärnu maakond, Tori vald, Sauga alevik

Hepta Group Energy OÜ töö nr 23719

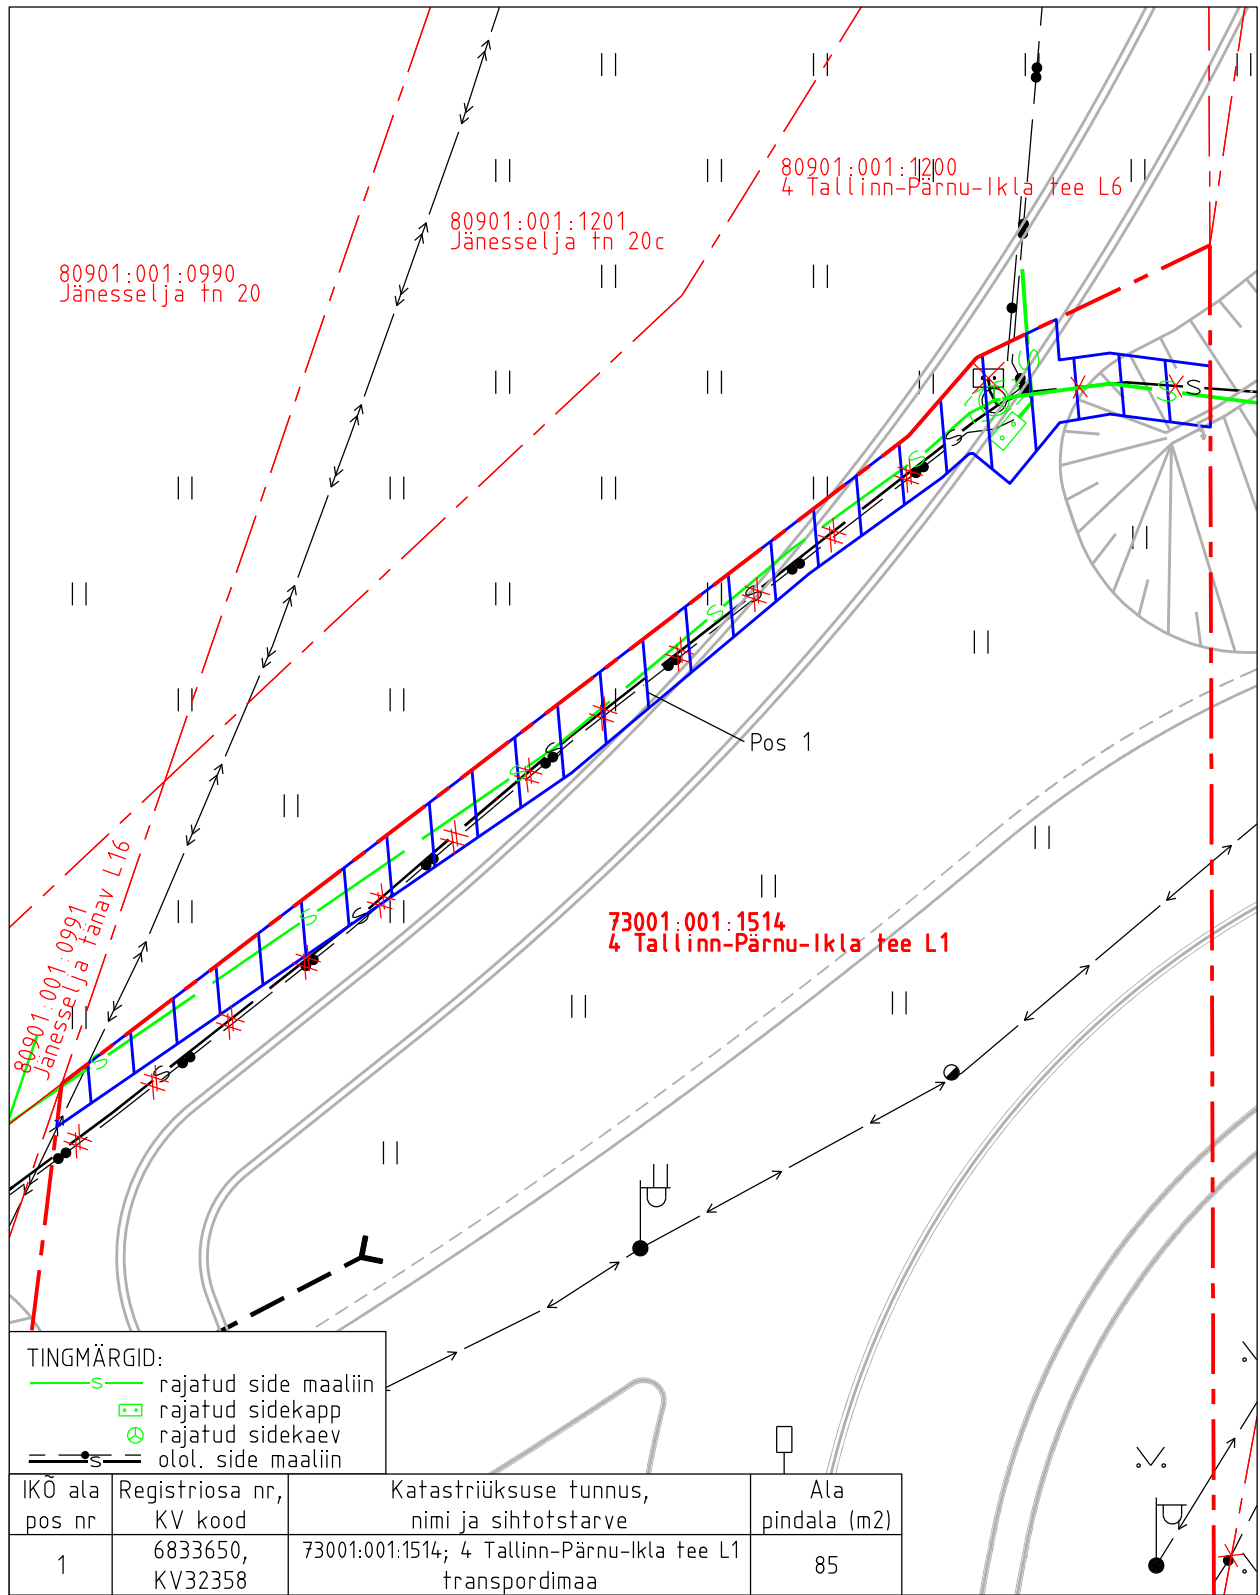

Isikliku kasutusõiguse pindala kokku ligikaudu 85 m<sup>2</sup>

Koormatava katastriüksuse piir

Katastriüksuste piirid (väljavõte 21.08.2024)

Plaan 6-1  
M 1:250

Koostaja:  
OÜ Kirjanurk