


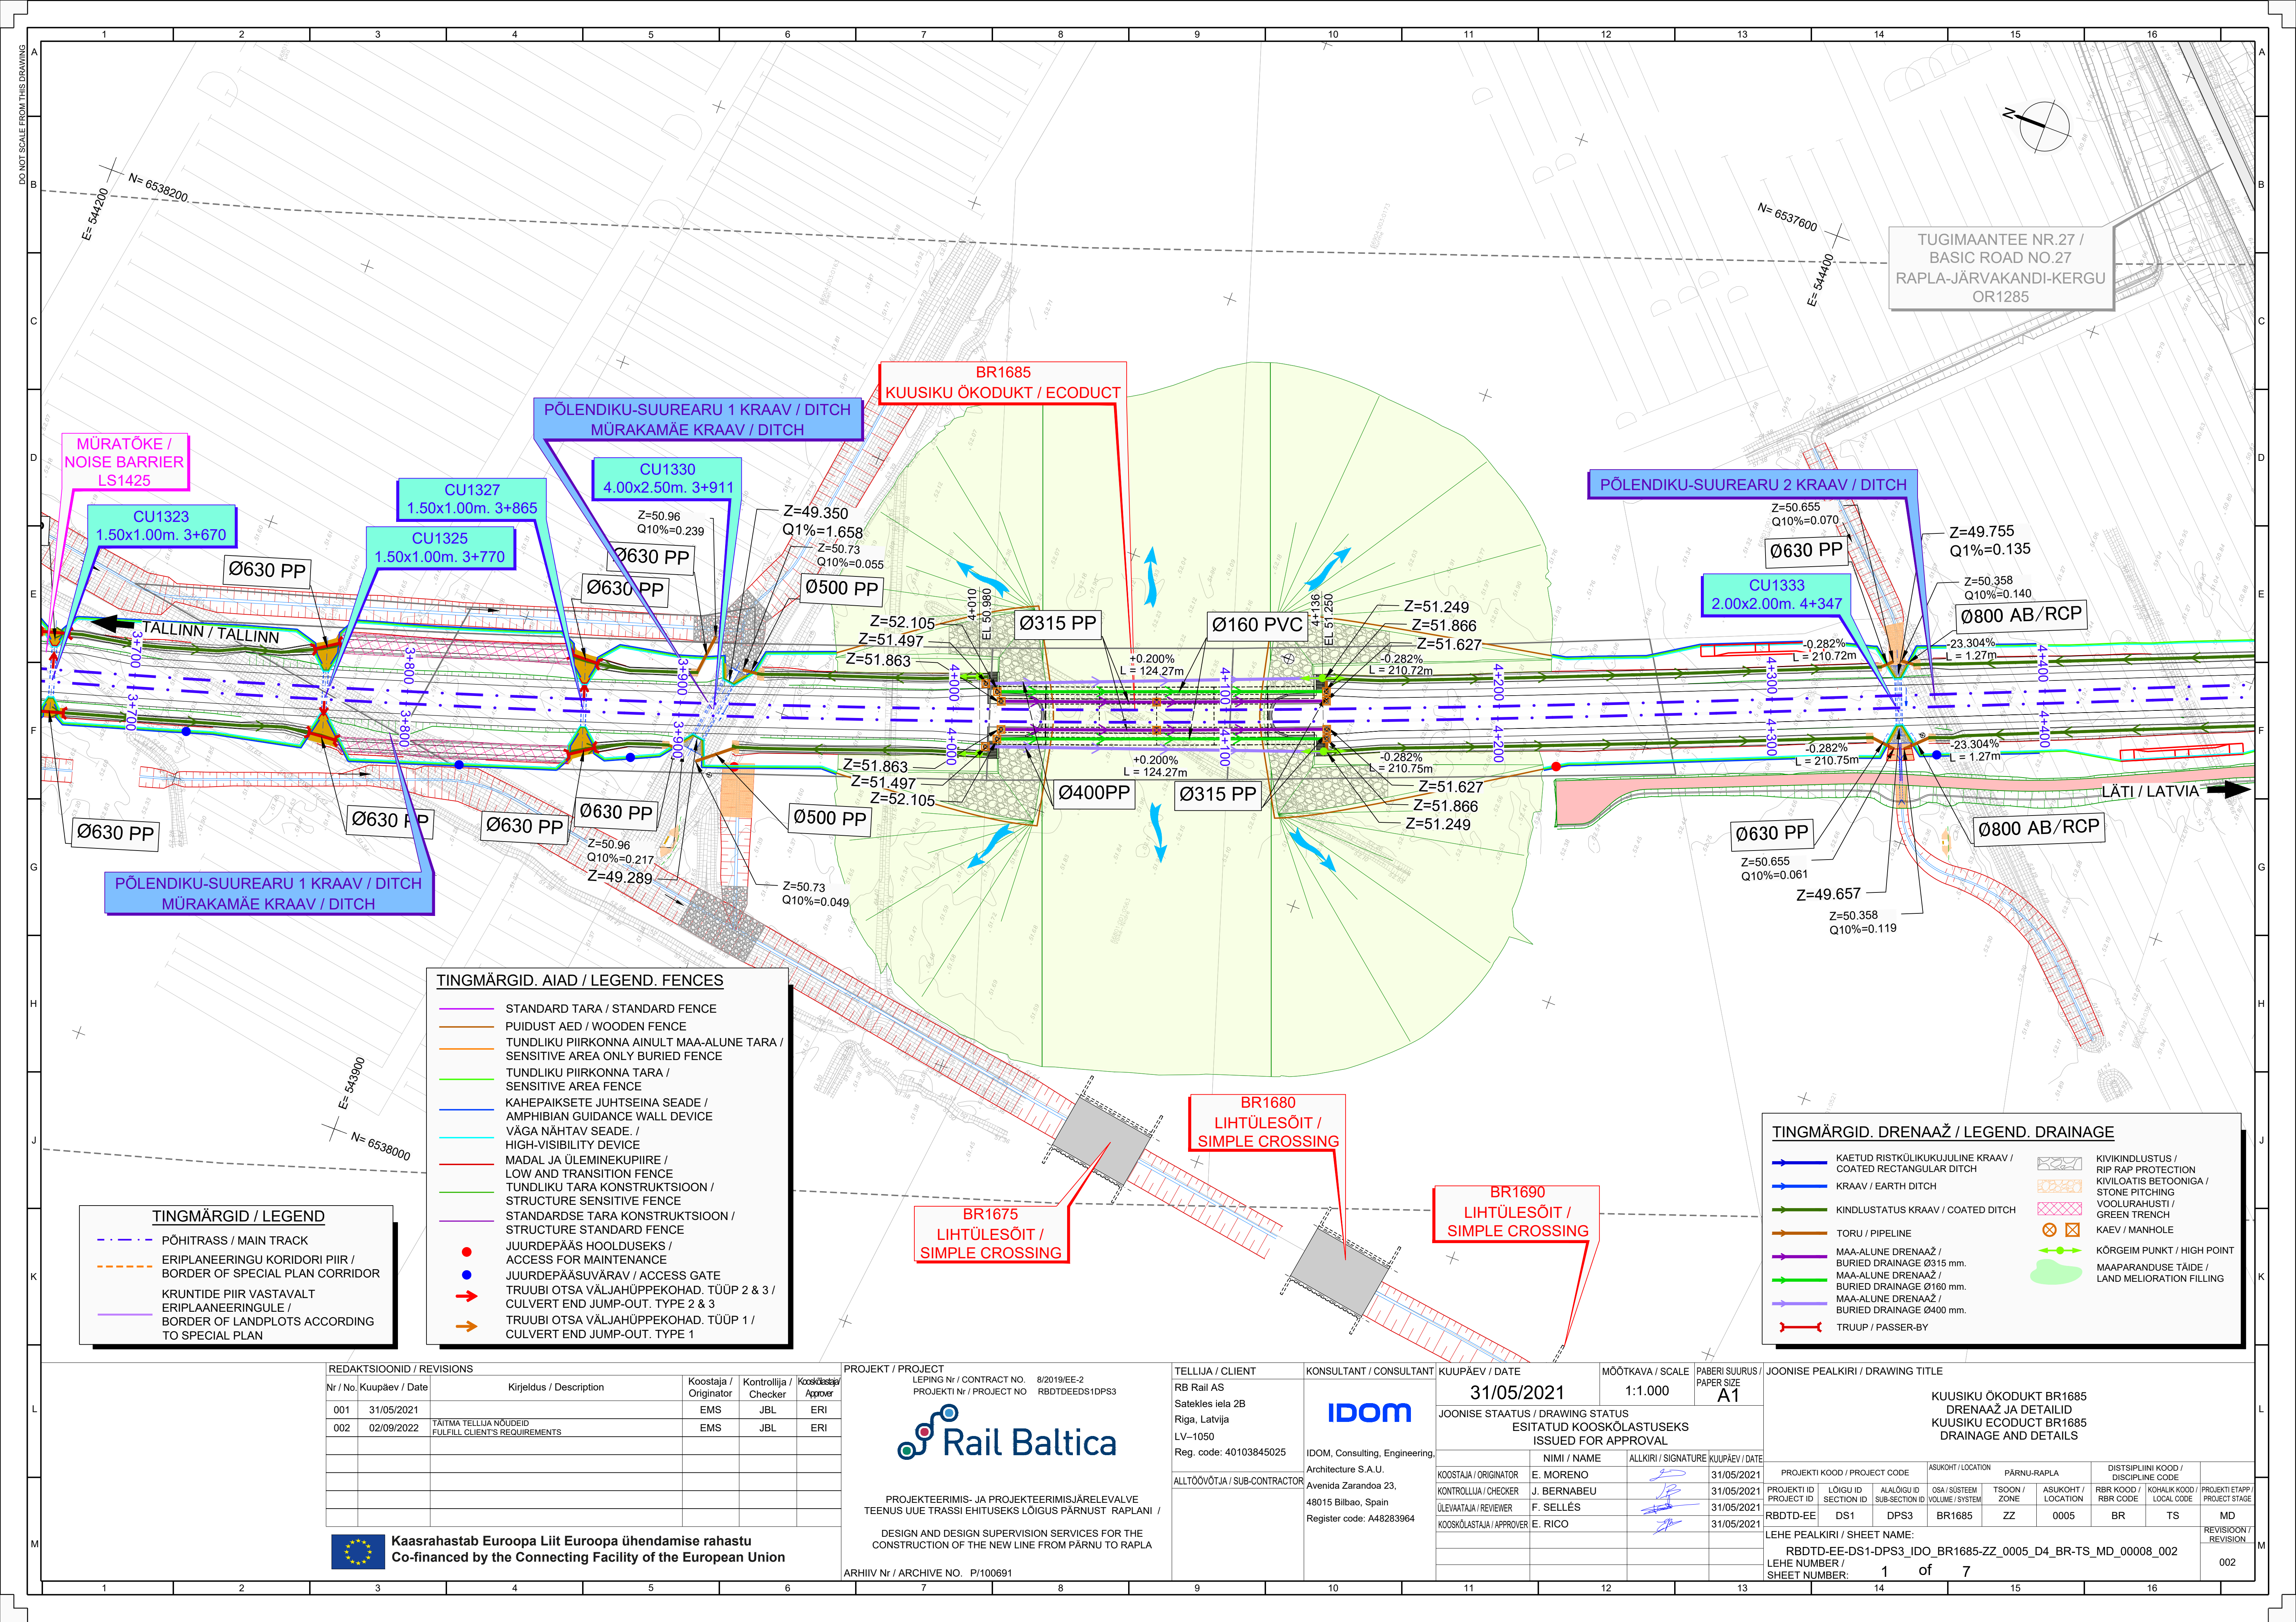

TINGMÄRGID / LEGEND	
	PÕHITRASS / MAIN TRACK
	ERIPLAANEERINGU KORIDORI PIIR / BORDER OF SPECIAL PLAN CORRIDOR
	KRUNTIDE PIIR VASTAVALT ERIPLAANEERINGULE / BORDER OF LANDPLOTS ACCORDING TO SPECIAL PLAN

TINGMÄRGID. AIAD / LEGEND. FENCES

STANDARD TARA / STANDARD FENCE

PUIDUST AED / WOODEN FENCE

TUNDLIKU PIIRKONNA AINULT MAA-ALUNE TARA / SENSITIVE AREA ONLY BURIED FENCE

TUNDLIKU PIIRKONNA TARA / SENSITIVE AREA FENCE

KAHEPAIKSETE JUHTSEINA SEADE / AMPHIBIAN GUIDANCE WALL DEVICE

VÄGA NÄHTAV SEADE. / HIGH-VISIBILITY DEVICE

MADAL JA ÜLEMINEKUPIIRE / LOW AND TRANSITION FENCE

TUNDLIKU TARA KONSTRUKTSIOON / STRUCTURE SENSITIVE FENCE

STANDARDSE TARA KONSTRUKTSIOON / STRUCTURE STANDARD FENCE

●

JUURDEPÄÄS HOOLDUSEKS / ACCESS FOR MAINTENANCE

●

JUURDEPÄÄSUVÄRAV / ACCESS GATE

➔

TRUUBI OTSA VÄLJAHÜPPEKOHAD. TÜÜP 2 & 3 / CULVERT END JUMP-OUT. TYPE 2 & 3

➔

TRUUBI OTSA VÄLJAHÜPPEKOHAD. TÜÜP 1 / CULVERT END JUMP-OUT. TYPE 1

TINGMÄRGID. DRENAAZ / LEGEND. DRAINAGE			
	KAETUD RISTKÜLIKUKUJULINE KRAAV / COATED RECTANGULAR DITCH		KIVIKINDLUSTUS / RIP RAP PROTECTION
	KRAAV / EARTH DITCH		KIVILATIS BETOONIGA / STONE PITCHING
	KINDLUSTATUS KRAAV / COATED DITCH		VOOLURAHUSTI / GREEN TRENCH
	TORU / PIPELINE		KAEV / MANHOLE
	MAA-ALUNE DRENAAZ / BURIED DRAINAGE Ø315 mm.		KÕRGEIM PUNKT / HIGH POINT
	MAA-ALUNE DRENAAZ / BURIED DRAINAGE Ø160 mm.		MAAPARANDESE TÄIDE / LAND MELIORATION FILLING
	MAA-ALUNE DRENAAZ / BURIED DRAINAGE Ø400 mm.		
	TRUUP / PASSER-BY		

REDAKTSIOONID / REVISIONS				
Nr / No.	Kuupäev / Date	Kirjeldus / Description	Koostaja / Originator	Kontrollija / Checker
001	31/05/2021		EMS	JBL
002	02/09/2022	TAITMA TELLUJA NÕUDEID FULFILL CLIENTS REQUIREMENTS	EMS	JBL

Kaasrahastab Euroopa Liit Euroopa ühendamise rahastu
Co-financed by the Connecting Facility of the European Union

PROJEKT / PROJECT
LEPING Nr / CONTRACT NO. 8/2019/EE-2
PROJEKTI Nr / PROJECT NO. RBDTDEEDS1DPS3

IDOM, Consulting, Engineering, Architecture S.A.U.
Avenida Zarandoa 23,
48015 Bilbao, Spain
Register code: A48283964


PROJEKTEERIMIS- JA PROJEKTEERIMISJÄRELEVALVE
TEENUS UUE TRASSI EHTIUSEKS LÕIGUS PÄRNUST RAPLANI /
DESIGN AND DESIGN SUPERVISION SERVICES FOR THE
CONSTRUCTION OF THE NEW LINE FROM PÄRNUS TO RAPLA


ARHIIV Nr / ARCHIVE NO. P/100691

TELLIJA / CLIENT	KONSULTANT / CONSULTANT	KUUPÄEV / DATE	MÕÖTKAVA / SCALE	PABERI SUURUS / PAPER SIZE
RB Rail AS Satekles iela 2B Rīga, Latvija LV-1050 Reg. code: 40103845025	IDOM	31/05/2021	1:1.000	A1
JOONISE STAATUS / DRAWING STATUS ESITATUD KOOSKOLASTUSEKS ISSUED FOR APPROVAL				
KOOSTAJA / ORIGINATOR	NIMI / NAME	ALLKIRI / SIGNATURE	KUUPÄEV / DATE	
KONTROLLIJA / CHECKER	J. BERNABEU		31/05/2021	
ÜLEVAAATAJA / REVIEWER	F. SELLÉS		31/05/2021	
KOOSKOLASTAJA / APPROVER	E. RICO		31/05/2021	


JOONISE PEALKIRI / DRAWING TITLE				
KUUSIKU OKODUKT BR1685 DRENAAZ JA DETAILID KUUSIKU ECODUCT BR1685 DRAINAGE AND DETAILS				
PROJEKTI KOOD / PROJECT CODE	ASUKOHT / LOCATION	PÄRNU-RAPLA	DISTSIPLIINI KOOD / DISCIPLINE CODE	
PROJEKTI ID	LÕIGU ID	ALALÕIGU ID	OSA / SÜSTEEM	TSOON / ZONE
RBDT-EE	DS1	DPS3	BR1685	ZZ
LEHE PEALKIRI / SHEET NAME:	RBDT-EE-DS1-DPS3_IDO_BR1685-ZZ_0005_D4_BR-TS_MD_00008_002			
LEHE NUMBER / SHEET NUMBER:	1	of	7	

DO NOT SCALE FROM THIS DRAWING

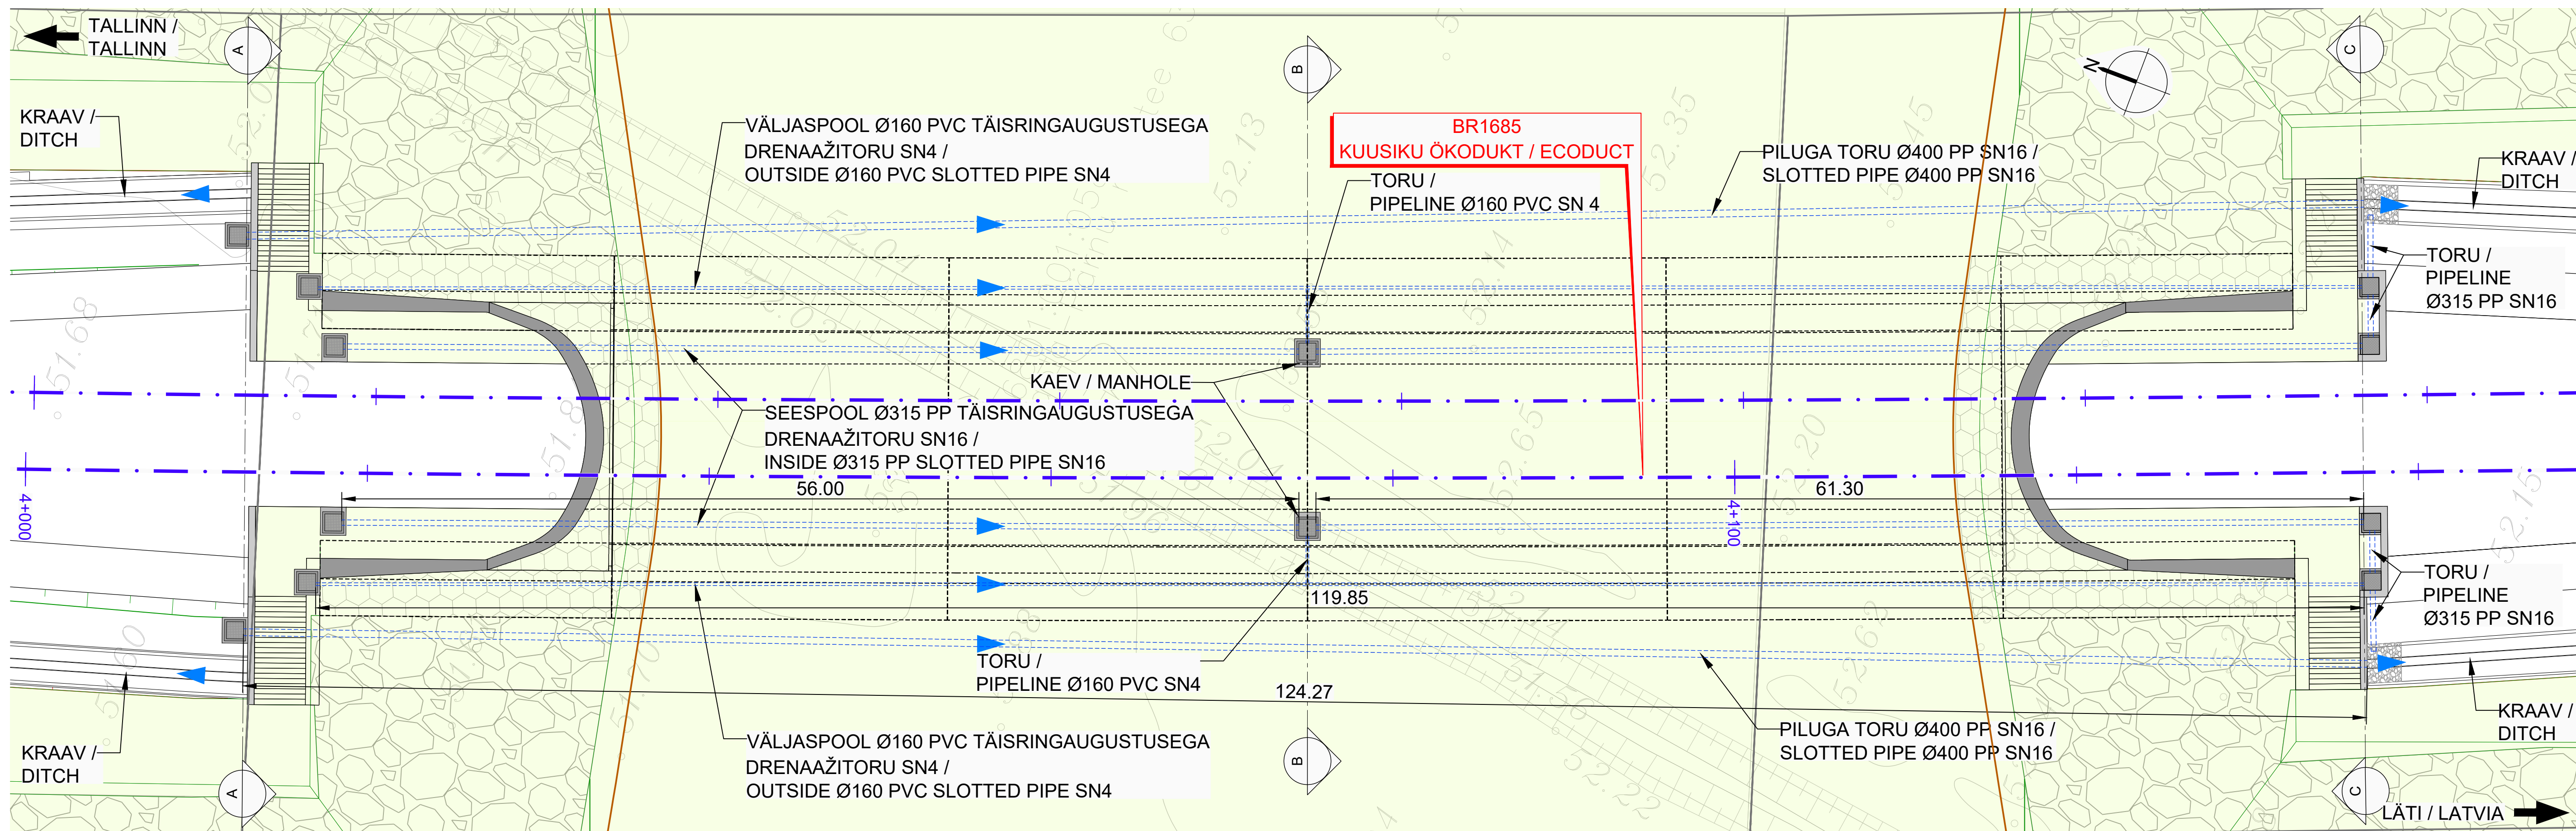

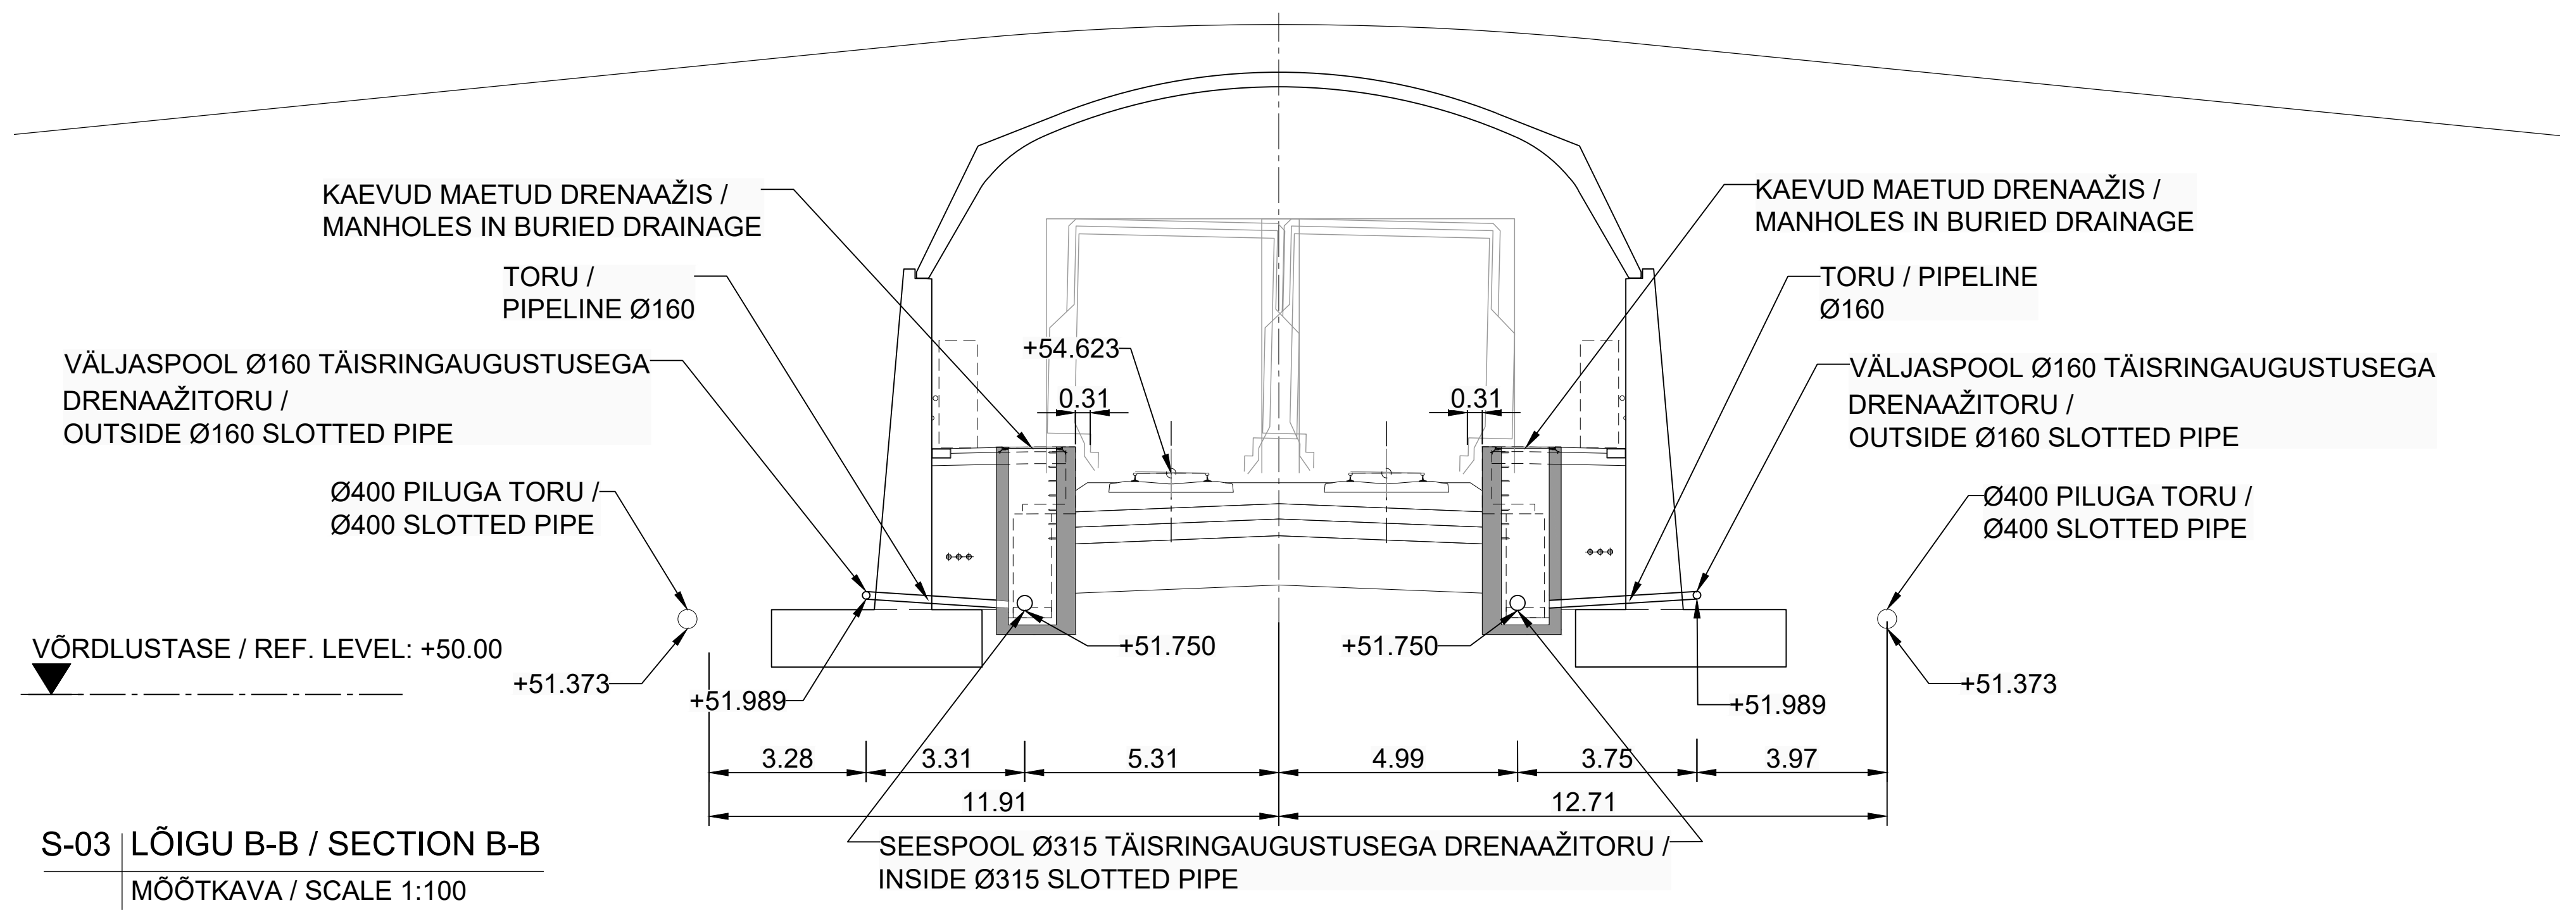

S-03 | LÕIGU B-B / SECTION B-B
MÕÖTKAVA / SCALE 1:100

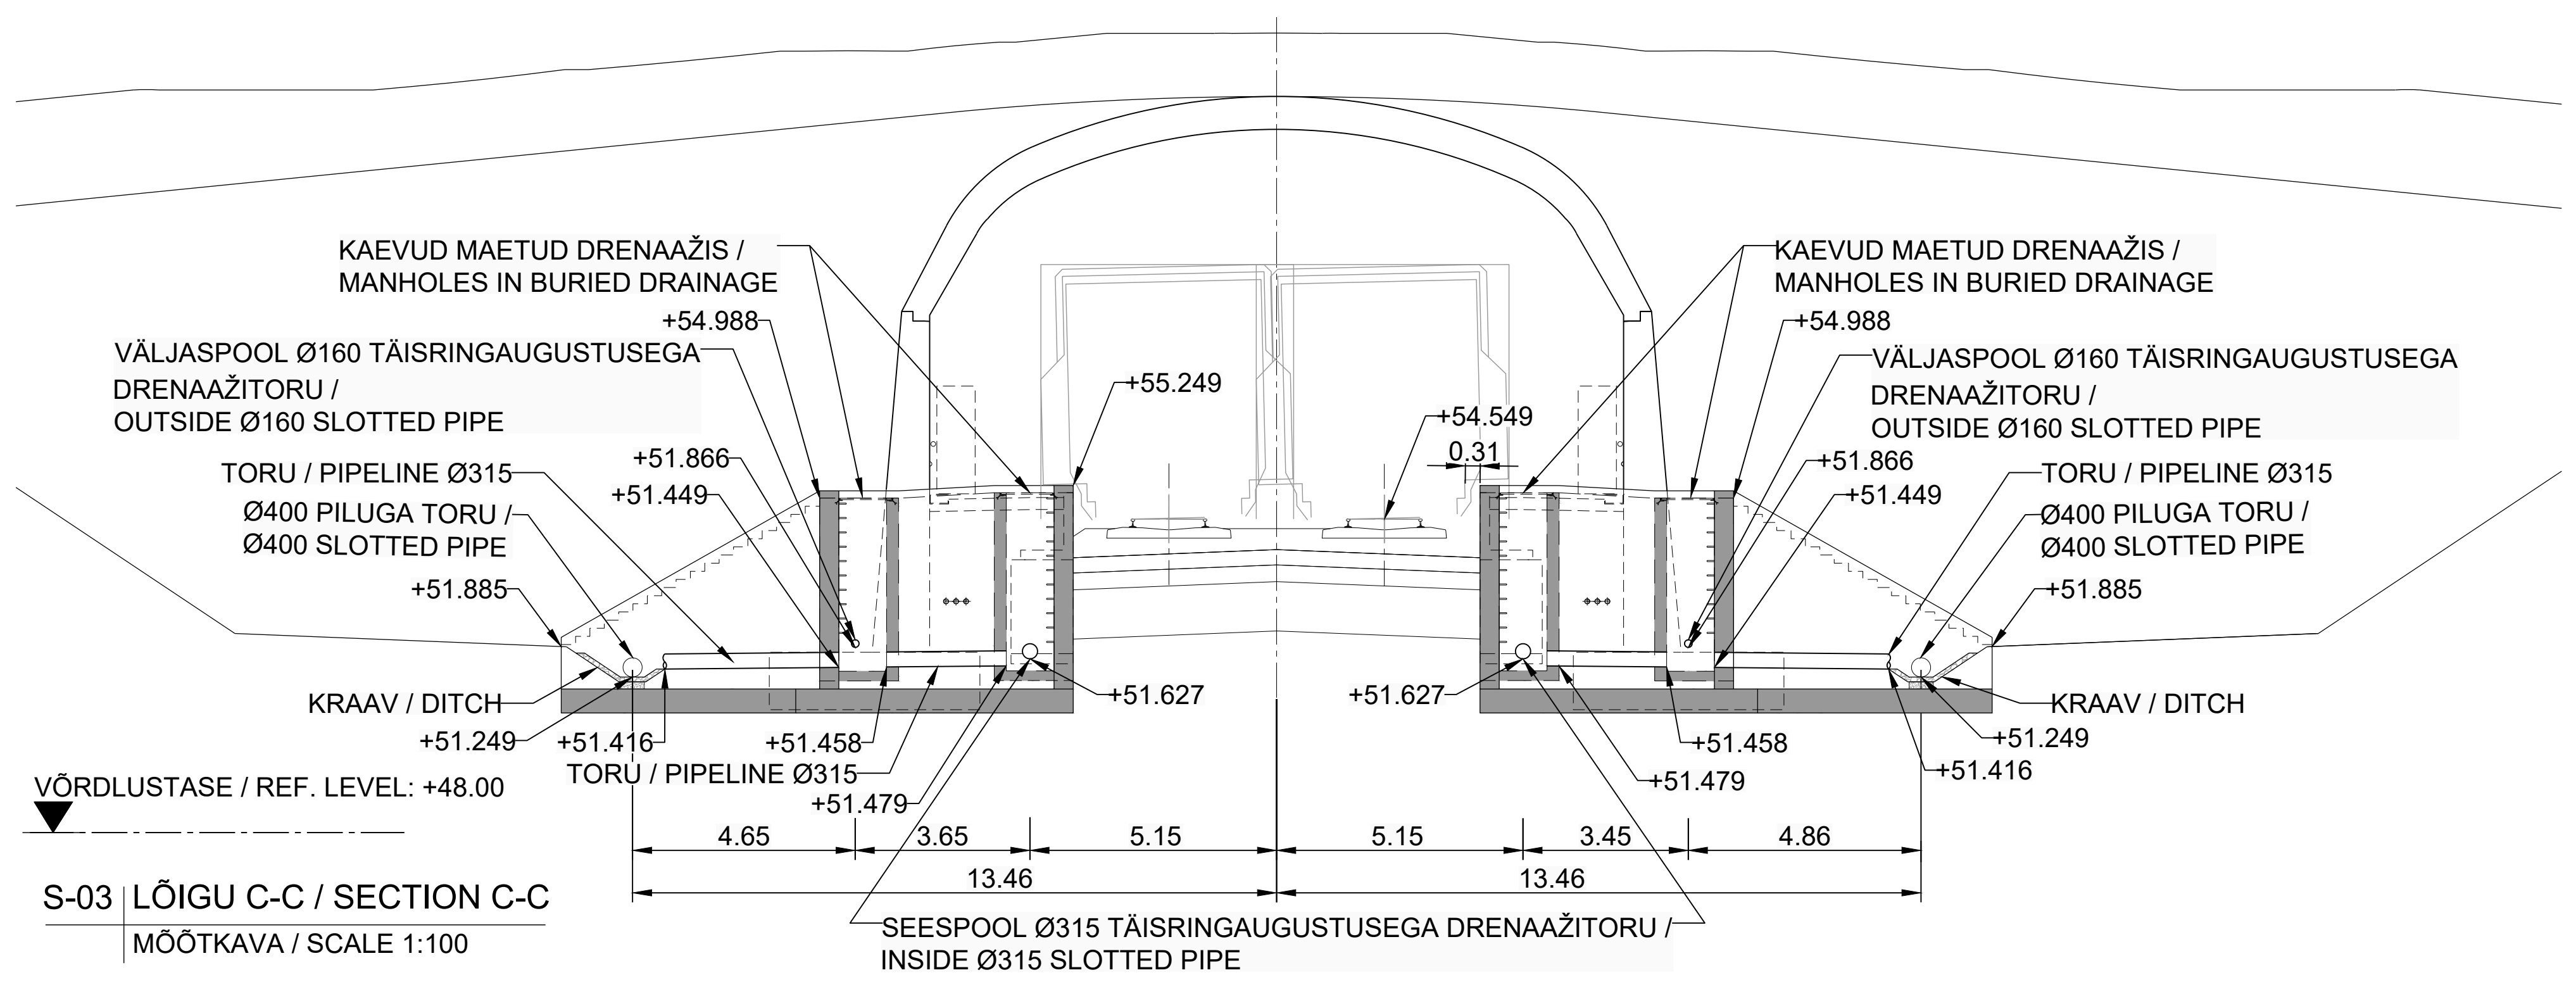

S-03 | LÕIGU C-C / SECTION C-C
MÕÖTKAVA / SCALE 1:100

REDAKTSIOONID / REVISIONS				
Nr / No.	Kuupäev / Date	Kirjeldus / Description	Koostaja / Originator	Kontrollija / Checker
001	31/05/2021		EMS	JBL
002	02/09/2022	TAITMA TELLUJA NÕUDEID FULFILL CLIENTS REQUIREMENTS	EMS	JBL

 **Kaasrahastab Euroopa Liit Euroopa ühendamise rahastu**
Co-financed by the Connecting Facility of the European Union

PROJEKT / PROJECT
LEPING Nr / CONTRACT NO. 8/2019/EE-2
PROJEKTI Nr / PROJECT NO. RBDTDEEDS1DPS3



PROJEKTEERIMIS- JA PROJEKTEERIMISJÄRELEVALVE
TEENUS UUE TRASSI EHTITUSEKS LÕIGUS PÄRNUST RAPLANI /
DESIGN AND DESIGN SUPERVISION SERVICES FOR THE
CONSTRUCTION OF THE NEW LINE FROM PÄRNU TO RAPLA

ARHIIV Nr / ARCHIVE NO. P/100691

TELLIJA / CLIENT
RB Rail AS
Satekles iela 2B
Rīga, Latvija
LV-1050
Reg. code: 40103845025


IDOM, Consulting, Engineering,
Architecture S.A.U.
Avenida Zaratzea 23,
48015 Bilbao, Spain
Register code: A48283964

KONSULTANT / CONSULTANT

KUUPÄEV / DATE
31/05/2021

MÕÖTKAVA / SCALE
NAGU VIIDATUD /
AS INDICATED

PABERI SUURUS /
PAPER SIZE
A1

JONISE STAATUS / DRAWING STATUS
ESITATUD KOOSKOLASTUSEKS
ISSUED FOR APPROVAL


JOONISE PEALKIRI / DRAWING TITLE
**KUUSIKU ÕKODUKT BR1685
DRENAAZ JA DETAILID
KUUSIKU ECODUCT BR1685
DRAINAGE AND DETAILS**

PROJEKTI KOOD / PROJECT CODE		ASUKOHT / LOCATION		PÄRNU-RAPLA		DISTSIPLIINI KOOD / DISCIPLINE CODE	
PROJEKTI ID	LÕIGU ID	ALALÕIGU ID	OSA / SÜSTEEM	TSOON / ZONE	ASUKOHT / LOCATION	RBR KOOD / RBR CODE	KOHALIK KOOD / LOCAL CODE
RBDT-EE	DS1	DPS3	BR1685	ZZ	0005	BR	TS

LEHE PEALKIRI / SHEET NAME:
RBDT-EE-DS1-DPS3_IDO_BR1685-ZZ_0005_D4_BR-TS_MD_00008_002

LEHE NUMBER /
SHEET NUMBER:
3 of 7

REVISION /
REVISION
002

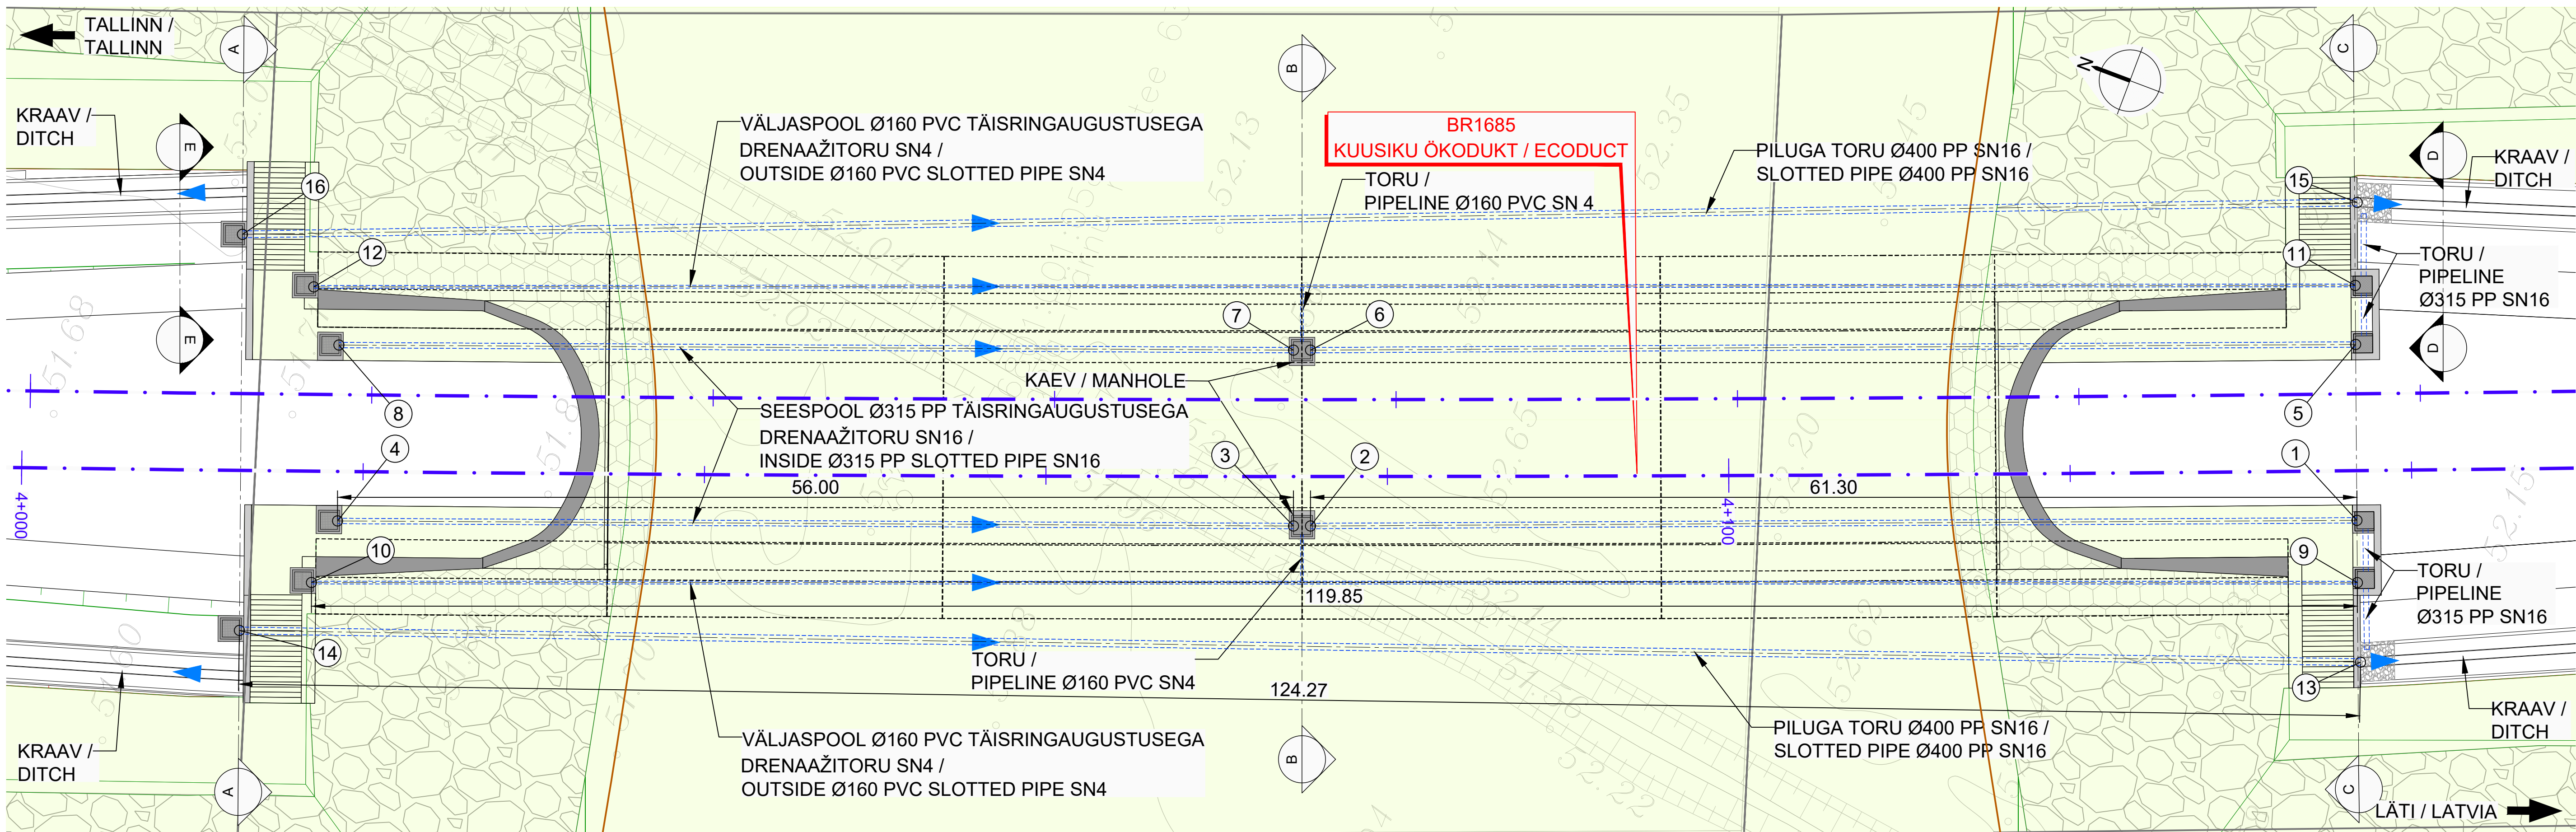

PLAAN / PLAN
MÕÖTKAVA / SCALE 1:200

KOORDINAADID / COORDINATES						KOORDINAADID / COORDINATES						KOORDINAADID / COORDINATES						KOORDINAADID / COORDINATES					
PUNKTIDE / POINTS	X	Y	Z	L (m)	KALLAK / SLOPE (%)	PUNKTIDE / POINTS	X	Y	Z	L (m)	KALLAK / SLOPE (%)	PUNKTIDE / POINTS	X	Y	Z	L (m)	KALLAK / SLOPE (%)	PUNKTIDE / POINTS	X	Y	Z	L (m)	KALLAK / SLOPE (%)
1	544164.855	6537711.756	51.627	61.30	0.20	5	544174.468	6537715.457	51.627	61.22	0.20	9	544161.448	6537710.445	51.866	119.85	0.20	13	544157.158	6537708.632	51.249	124.27	0.20
2	544142.941	6537769.002	51.749			6	544152.580	6537772.631	51.749			10	544119.220	6537822.604	52.105			14	544115.103	6537825.565	51.497		
3	544142.589	6537769.938	51.751			7	544152.228	6537773.567	51.751			11	544177.694	6537716.700	51.866			15	544182.283	6537718.305	51.249		
4	544123.132	6537822.447	51.863	56.00		8	544132.800	6537826.000	51.863	55.92		12	544135.468	6537828.580	52.105	118.95		16	544136.875	6537833.574	51.497	123.89	

MATERJALIDE TEHNILISED NÕUDED / MATERIAL SPECIFICATIONS									
MATERJAL / MATERIAL	ELEMENT / ELEMENT	KLASS / GRADE	KOKKUPUUDE / EXPOSURE	KÜLMAKINDLUS KALL / FROST RESISTANCE CLASS	CNOM / CNOM (mm)	MIN TSEMENDISALDUS / MIN CEMENT CONTENT (kg/m³)	MAX VESI / TSEMENT / MAX W / C	MAX TÄITEMATERJALI SUURUS / MAX AGGREGATE SIZE	STRUKTUURI KLAS / STRUCTURAL CLASS
LAHJA BETOON / LEAN CONCRETE	EI KOHALDATA / N/A	C16/20	EI KOHALDATA / N/A	EI KOHALDATA / N/A	EI KOHALDATA / N/A	EI KOHALDATA / N/A	EI KOHALDATA / N/A	20	EI KOHALDATA / N/A
	TIIBSEINAD JA TUGISEINAD / WINGWALLS & RETAINING WALLS	C35/45	XC4/XD1/XF3	KK2-100	50	340	0.45	20	S4
	MONTEERITAV TRUUP / PRECAST CULVERT	C 35/45	XC4/XD1/XF3	KK2-100	40	340	0.45	20	S4

ARMATUURTERASE OMADUSED / REINFORCEMENT STEEL CHARACTERISTICS: $f_{yk} = 500 \text{ MPa}$; $\epsilon_{Ak} > 5\%$; $E_s = 200000 \text{ MPa}$
RAKENDATAKSE BETOONI TOOTMISE SPETSIAALSET KVALITEEDIKONTROLLI VASTAVALT EN 1992-1-1 JA EN 206-2013, NÄITEKS LÄBI TOOTMISE CERTIFITSEERIMISE VASTAVALT EN 206-2013, LISA C / SPECIAL QUALITY CONTROL OF CONCRETE PRODUCTION SHALL BE ENSURED ACCORDING EN 1992-1-1 AND EN 206-2013, FOR EXAMPLE BY CERTIFICATION OF THE PRODUCTION CONTROL ACCORDING TO EN 206-2013, ANNEX C

REDAKTSIOONID / REVISIONS				
Nr / No.	Kuupäev / Date	Kirjeldus / Description	Koostaja / Originator	Kontrollija / Checker
001	31/05/2021		EMS	JBL
002	02/09/2022	TÄITMA TELIJAS NÕUDEID / FULFILL CLIENTS REQUIREMENTS	EMS	JBL



Kaasrahastab Euroopa Liit Euroopa ühendamise rahastu
Co-financed by the Connecting Facility of the European Union

PROJEKT / PROJECT
LEPING Nr / CONTRACT NO. 8/2019/EE-2
PROJEKTI Nr / PROJECT NO. RBDTDEEDS1DPS3

Rail Baltica

PROJEKTEERIMIS- JA PROJEKTEERIMISJÄRELEVALVE
TEENUS UUE TRASSI EHTITUSEKS LÕIGUS PÄRNUST RAPLANI /
DESIGN AND DESIGN SUPERVISION SERVICES FOR THE
CONSTRUCTION OF THE NEW LINE FROM PÄRNU TO RAPLA

ARHIIV Nr / ARCHIVE NO. P/100691

TELLIJA / CLIENT
RB Rail AS
Satekles iela 2B
Rīga, Latvija
LV-1050
Reg. code: 40103845025

IDOM
IDOM, Consulting, Engineering,
Architecture S.A.U.
Avenida Zarandoa 23,
48015 Bilbao, Spain
Register code: A48283964

KONSULTANT / CONSULTANT

KUUPÄEV / DATE
31/05/2021

MÕÖTKAVA / SCALE
NAGU VIIDATUD /
AS INDICATED
A1

PABERI SUURUS /
PAPER SIZE
A1

JOONISE STAATUS / DRAWING STATUS
ESITATUD KOOSKOLASTUSEKS
ISSUED FOR APPROVAL






KOOSTAJA / ORIGINATOR	NIMI / NAME	ALLKIRI / SIGNATURE	KUUPÄEV / DATE
KONTROLLIJA / CHECKER	J. BERNABEU		31/05/2021
ÜLEVAAATAJA / REVIEWER	F. SELLÉS		31/05/2021
KOOSKOLASTAJA / APPROVER	E. RICO		31/05/2021

JOONISE PEALKIRI / DRAWING TITLE
**KUUSIKU ÕKODUKT BR1685
DRENAAZ JA DETAILID
KUUSIKU ECODUCT BR1685
DRAINAGE AND DETAILS**

PROJEKTI KOOD / PROJECT CODE	ASUKOHT / LOCATION	PÄRNU-RAPLA	DISTSIPLIINI KOOD / DISCIPLINE CODE
PROJEKTI ID	LÕIGU ID	ALALÕIGU ID	OSA / SÜSTEEM
RBDT-EE	DS1	DPS3	BR1685
TSOON / ZONE	ASUKOHT / LOCATION	RBR KOOD / RBR CODE	KOHALIK KOOD / LOCAL CODE
ZZ	0005	BR	TS
REVISIOON / REVISION			
			002

LEHE PEALKIRI / SHEET NAME:
RBDT-EE-DS1-DPS3_IDO_BR1685-ZZ_0005_D4_BR-TS_MD_00008_002

LEHE NUMBER /
SHEET NUMBER:
4 of 7

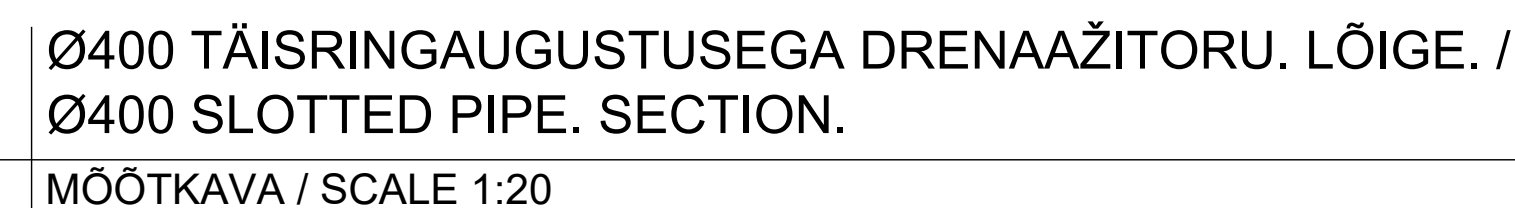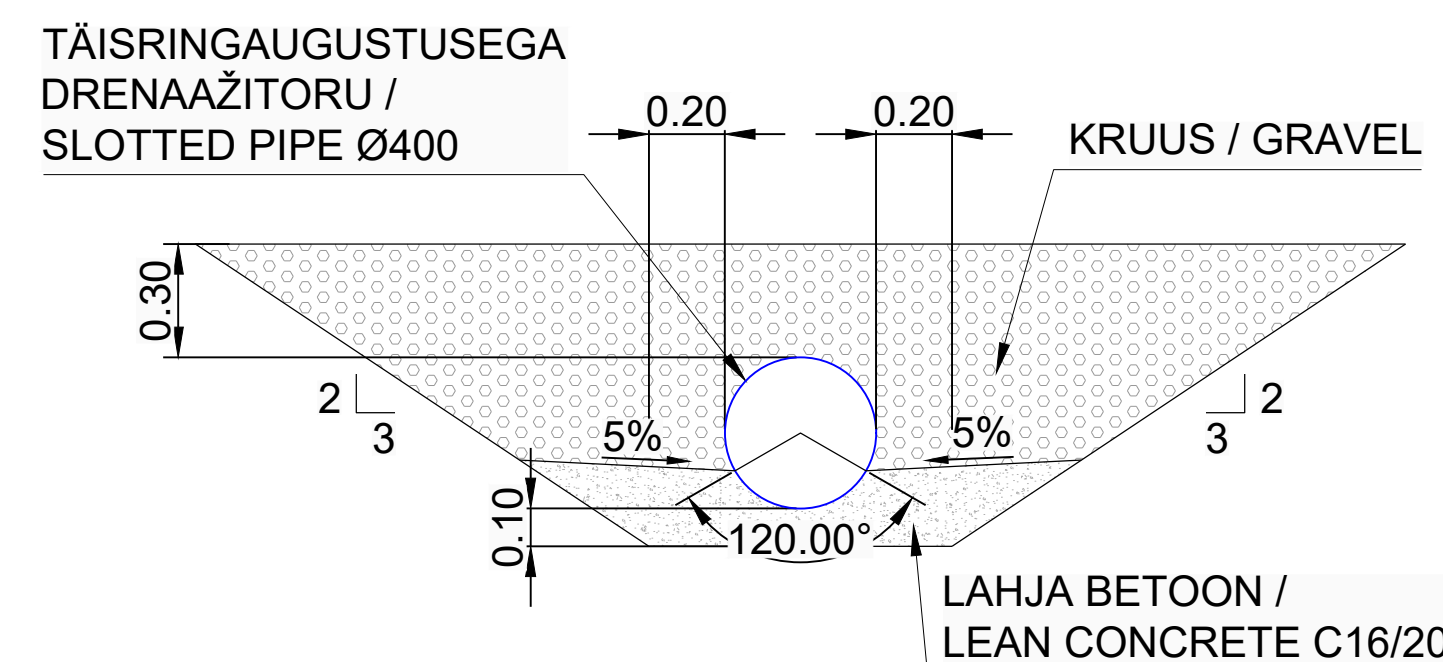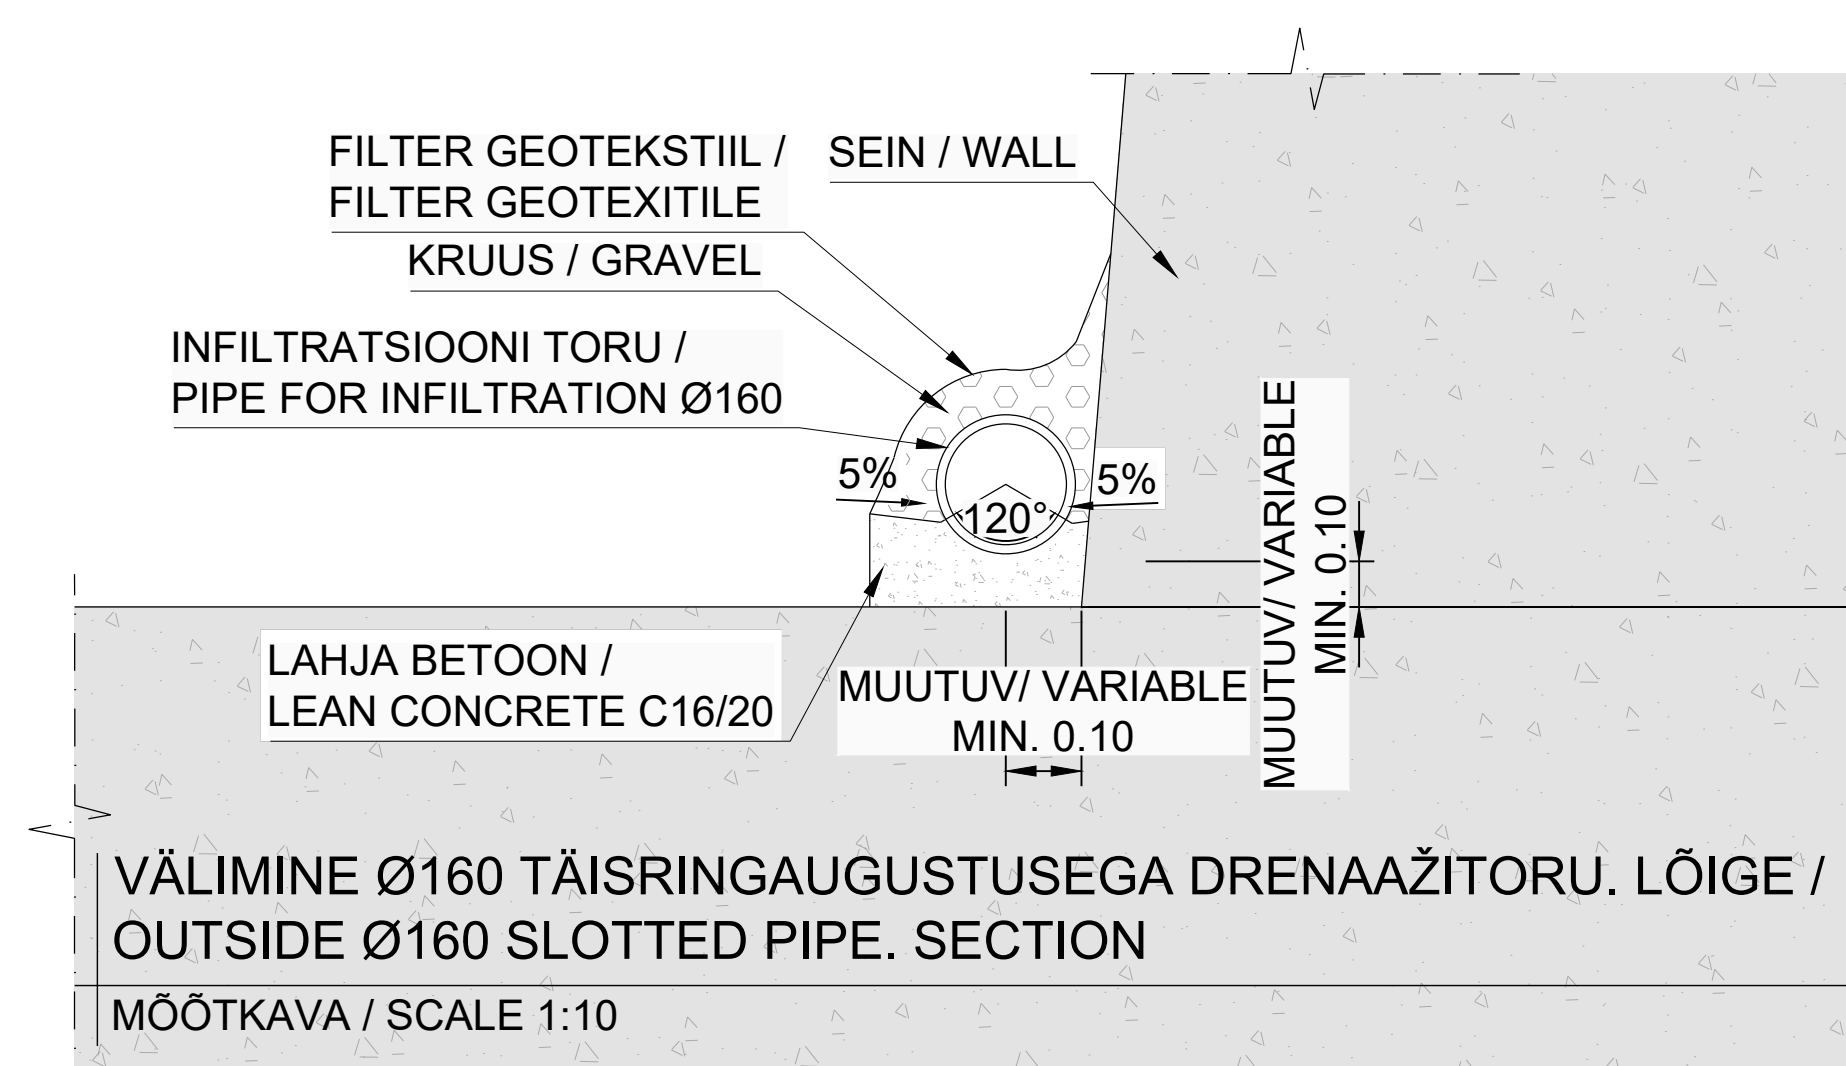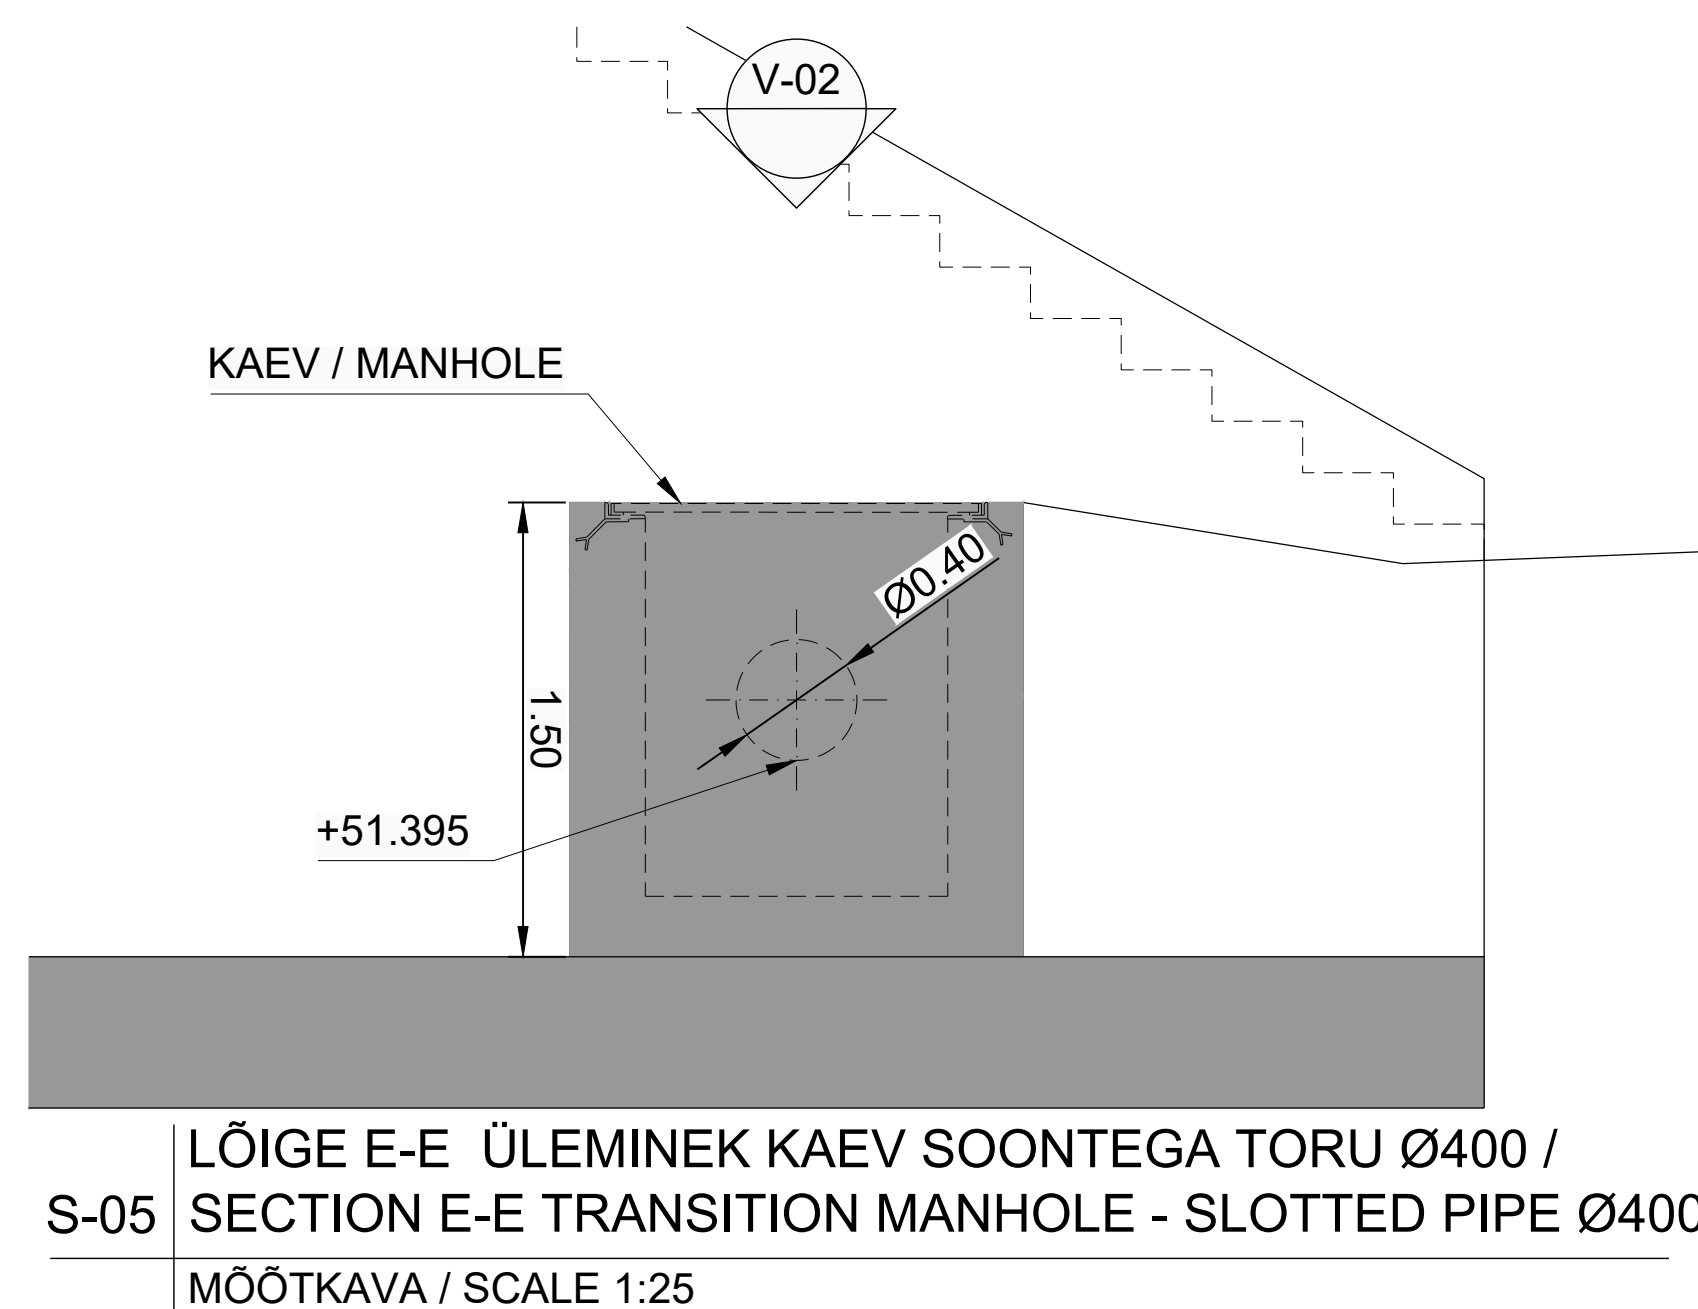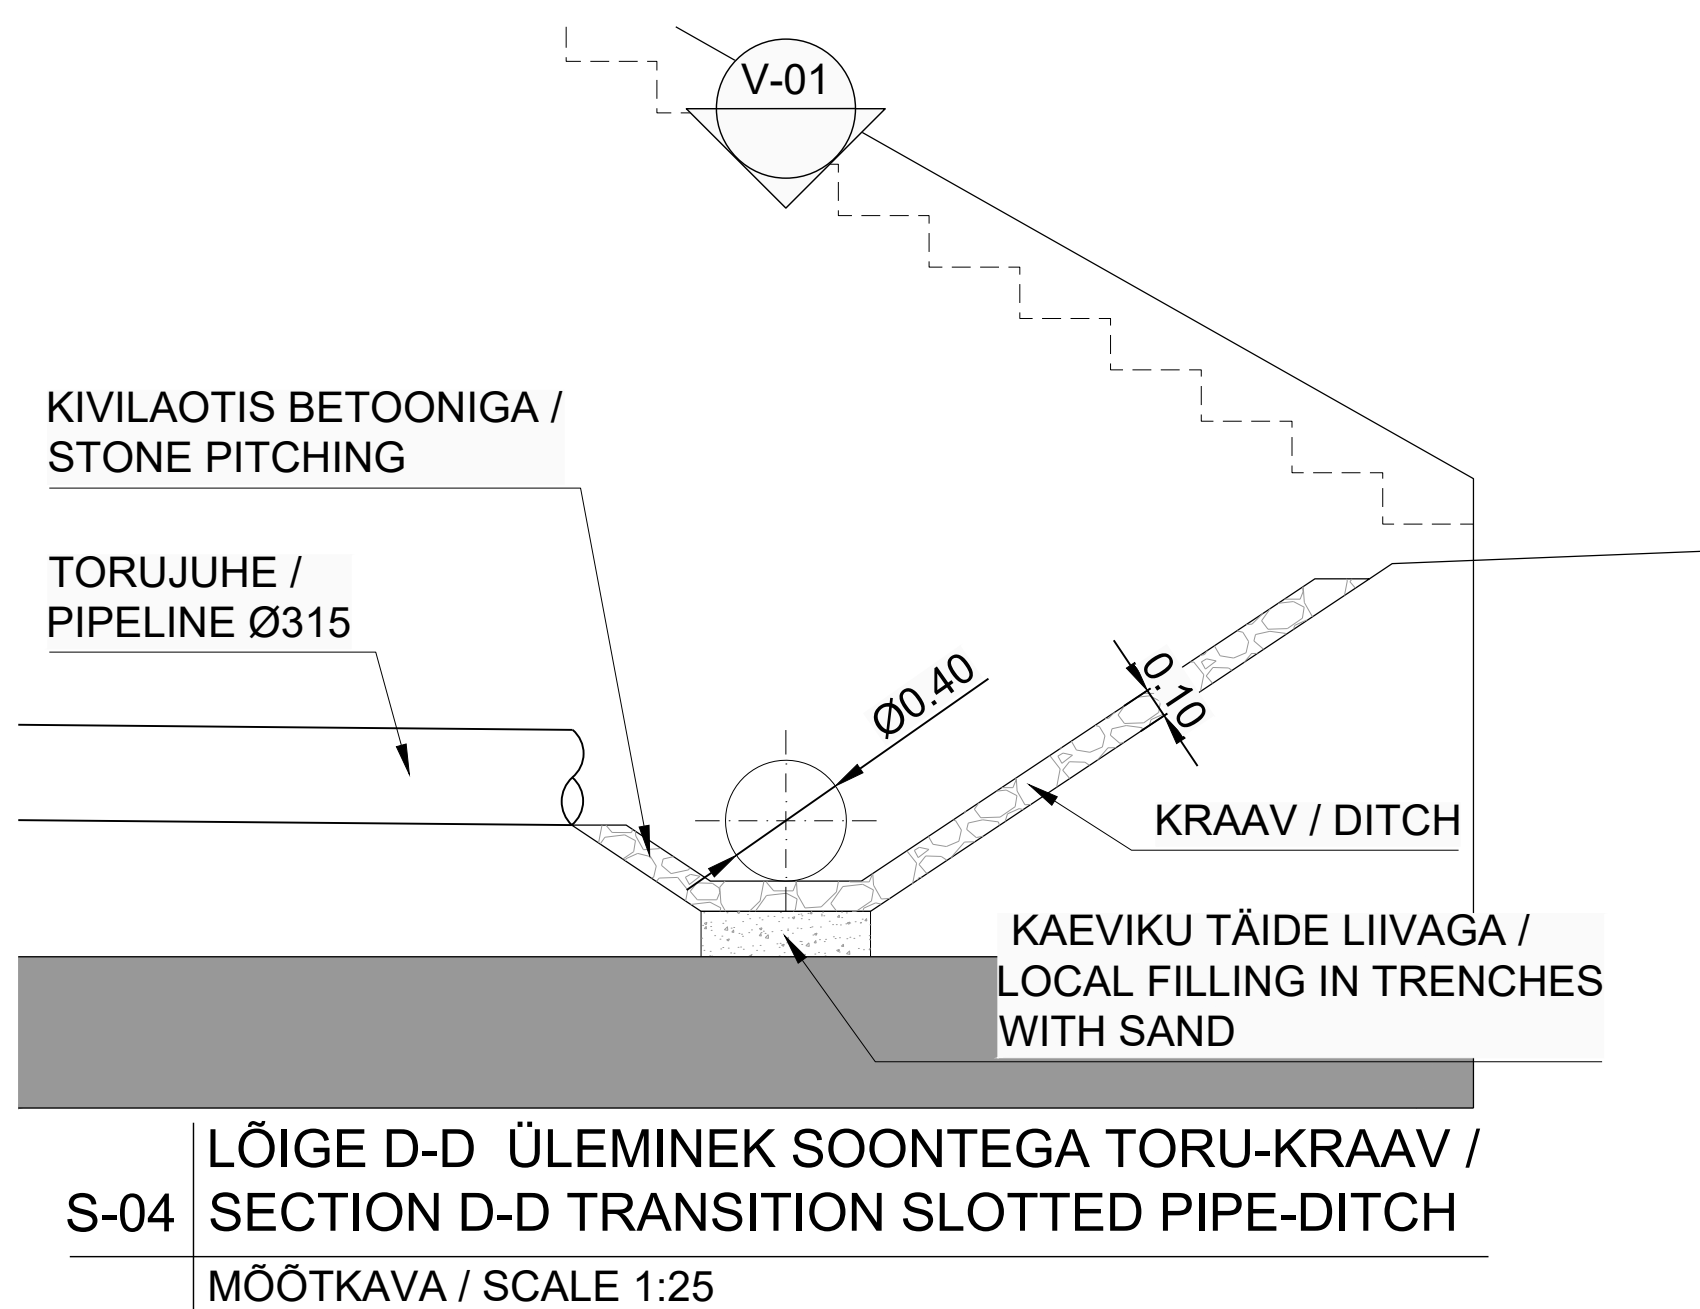

MÄRKUS / NOTE:
NIMETATUD MATERJALIDE OMADUSED JA NÕUDED ON KIRJELDATUD DOKUMENDIS
RBDTD-EE-DS1-DPS3_IDO_ZZZZ-ZZ_ZZZZ_SP_RW-TR_MD_00001 (RAUDTEE TEHNILINE SPETSIFIKATSIOON) /
THE CHARACTERISTICS AND REQUIREMENTS OF THE MENTIONED MATERIALS ARE DESCRIBED IN THE
DOCUMENT RBDTD-EE-DS1-DPS3_IDO_ZZZZ-ZZ_ZZZZ_SP_RW-TR_MD_00001 (RAILWAY TECHNICAL
SPECIFICATIONS REPORT)

REDAKTSIOONID / REVISIONS					
Nr / No.	Kuupäev / Date	Kirjeldus / Description	Koostaja / Originator	Kontrollija / Checker	Koostaja / Approver
001	31/05/2021		EMS	JBL	ERI
002	02/09/2022	TÄITMA TELLUJA NÕUDEID FULFILL CLIENT'S REQUIREMENTS	EMS	JBL	ERI



Kaasrahastab Euroopa Liit Euroopa ühendamise rahastu

Co-financed by the Connecting Facility of the European Union

PROJECT / PROJECT	LEPING Nr / CONTRACT NO.	8/2019/EE-2
	PROJEKTI Nr / PROJECT NO	RBDTDEEDS1DPS3
		

PROJEKTEERIMIS- JA PROJEKTEERIMISJÄRELEVALVE
TEENUS UUE TRASSI EHTITUSEKS LÕIGUS PÄRNUST RAPLANI

DESIGN AND DESIGN SUPERVISION SERVICES FOR THE
CONSTRUCTION OF THE NEW LINE FROM PÄRNU TO RAPLA

ARHIIV Nr / ARCHIVE NO. P/100691

TELLIJA / CLIENT	KONSULTANT / CONSULTANT
RB Rail AS Satekles iela 2B Rīga, Latvija LV-1050 Reg. code: 40103845025	 IDOM, Consulting, Engineering Architecture S.A.U. Avenida Zarandoa 23, 48015 Bilbao, Spain Register code: A48283964
ALLTÖÖVÕTJA / SUB-CONTRACTOR 	

Idom

IDOM, Consulting, Engineering,
Architecture S.A.U.
R/ Avenida Zarandoa 23,
48015 Bilbao, Spain
Register code: A4828396

NT	KUUPÄEV / DATE	MÕÕTKAVA / SCALE NAGU VIIDUTUD / AS INDICATED	PABERI SUURUS / PAPER SIZE
	31/05/2021		A1
JOONISE STAATUS / DRAWING STATUS ESITATUD KOOSKÕLASTUSEKS ISSUED FOR APPROVAL			
ing.		NIMI / NAME	ALLKIRI / SIGNATURE
	KOOSTAJA / ORIGINATOR	E. MORENO	 31/05/2021
	KONTROLLIJA / CHECKER	J. BERNABEU	 31/05/2021
	ÜLEVAAATAJA / REVIEWER	F. SELLÉS	 31/05/2021
	KOOSKÕLASTAJA / APPROVER	E. RICO	 31/05/2021


9.	NIMI / NAME	ALLKIRI / SIGNATURE	KUUPÄEV / DATE
KOOSTAJA / ORIGINATOR	E. MORENO		31/05/2021
KONTROLLIJA / CHECKER	J. BERNABEU		31/05/2021
ÜLEVAAATAJA / REVIEWER	F. SELLÉS		31/05/2021
KOOSKÕLASTAJA / APPROVER	E. RICO		31/05/2021

MÕÕTKAVA / SCALE	PABERI SUURUS /	JOONISE PEALKIRI / DRAWING TITLE
------------------	-----------------	----------------------------------


KUUSIKU ÕKODUKT BR1685
DRENAŽ JA DETAILID
KUUSIKU ECODUCT BR1685
DRAINAGE AND DETAILS

NIMI / NAME	ALLKIRI / SIGNATURE	KUUPAEV / DATE	PROJEKTI KOOD / PROJECT CODE		ASUKOHT / LOCATION		PÄRNU-RAPLA		DISTSIPLIINI KOOD / DISCIPLINE CODE		PROJEKTI ETAPPI / PROJECT STAGE	
E. MORENO		31/05/2021	PROJEKTI ID PROJECT ID	LOIGU ID SECTION ID	ALALOIGU ID SUB-SECTION ID	OSA / SÜSTEEM VOLUME / SYSTEM	TSOON / ZONE	ASUKOHT / LOCATION	RBR KOOD / RBR CODE	KOHALIK KOOD / LOCAL CODE		
J. BERNABEU		31/05/2021										
F. SELLÉS		31/05/2021	RBDTD-EE	DS1	DPS3	BR1685	ZZ	0005	BR	TS	MD	
R. E. RICO		31/05/2021	LEHE PEALKIRI / SHEET NAME:								REVISION / REVISION	
			RBDTD-EE-DS1-DPS3_IDO_BR1685-ZZ_0005_D4_BR-TS_MD_00008_002								002	
			LEHE NUMBER / SHEET NUMBER:									
			5								7	


DO NOT SCALE FROM THIS DRAWING

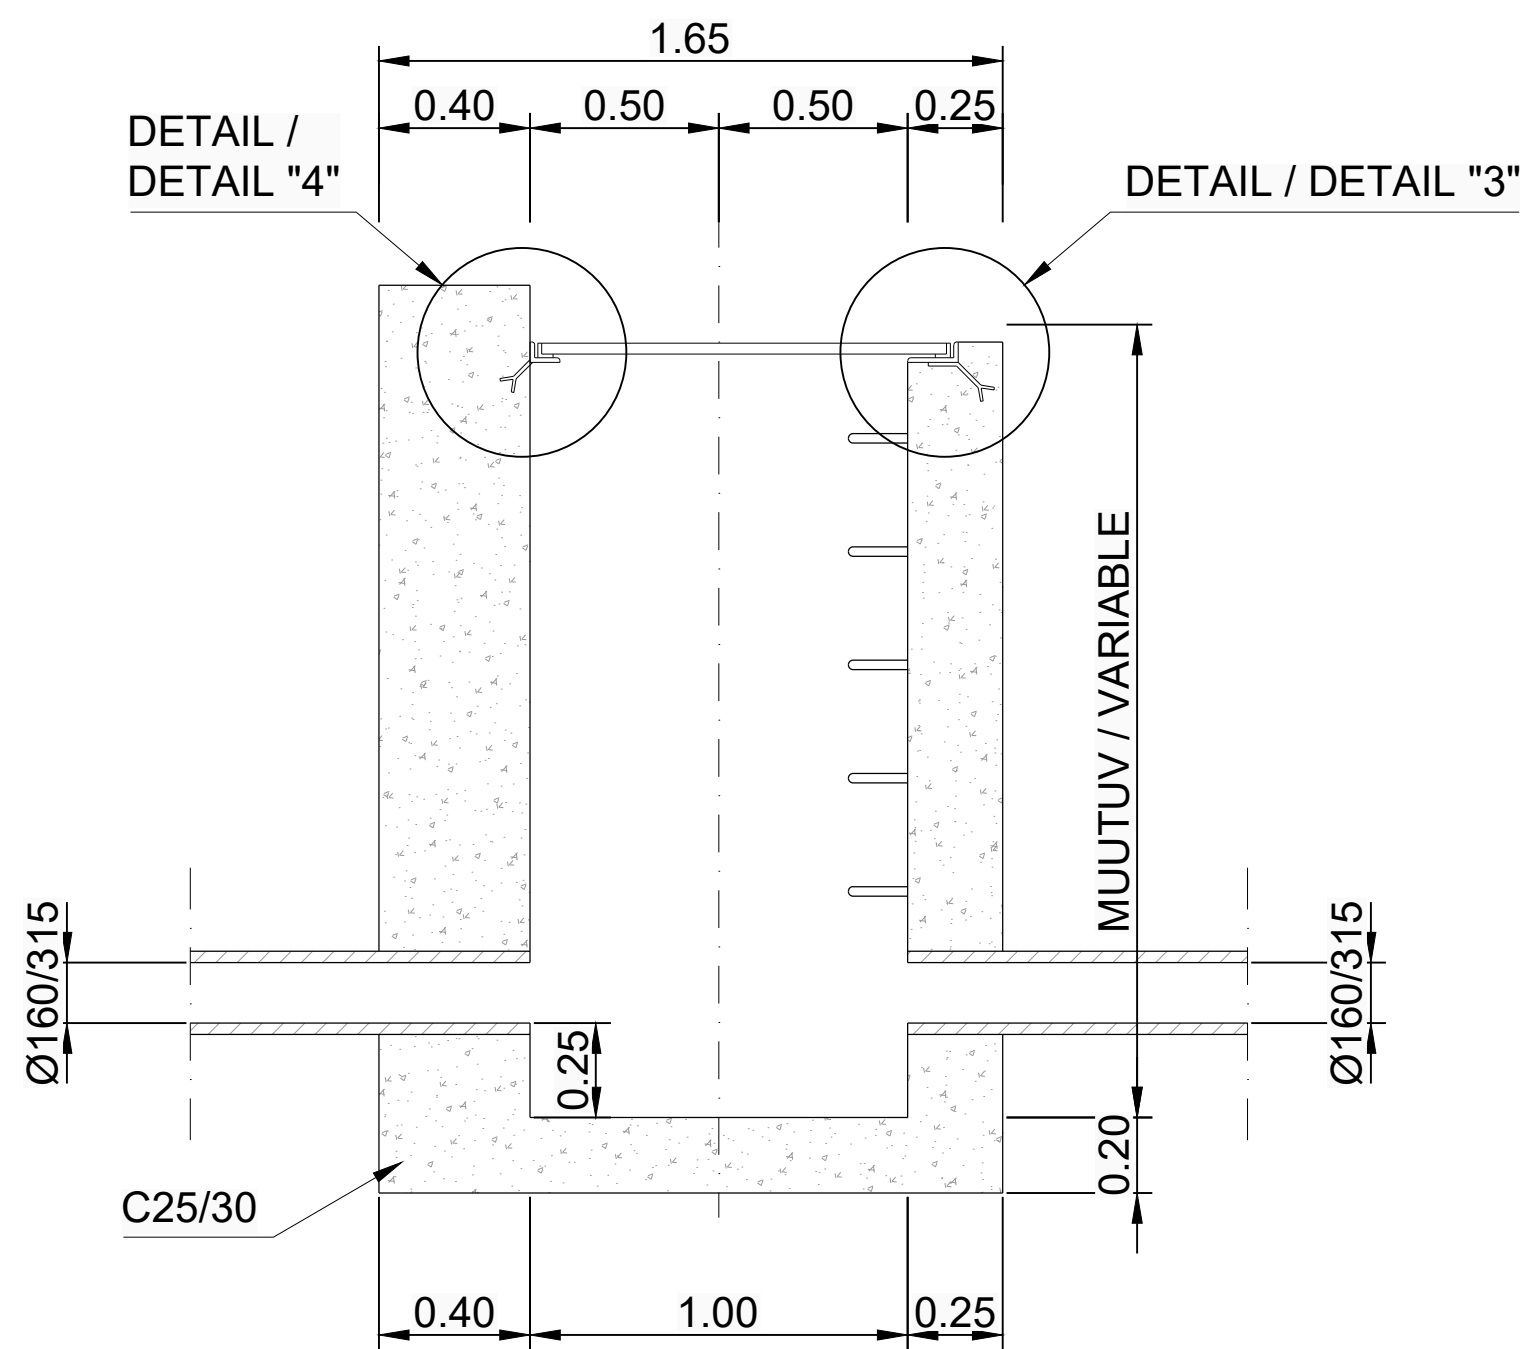


MAA-ALUSE DRENAAZI KAEVUD. LÕIGE A-A. LÕIGE /
MANHOLES IN BURIED DRAINAGE. SECTION A-A. SECTION
MÕÕTKAVA / SCALE 1:20

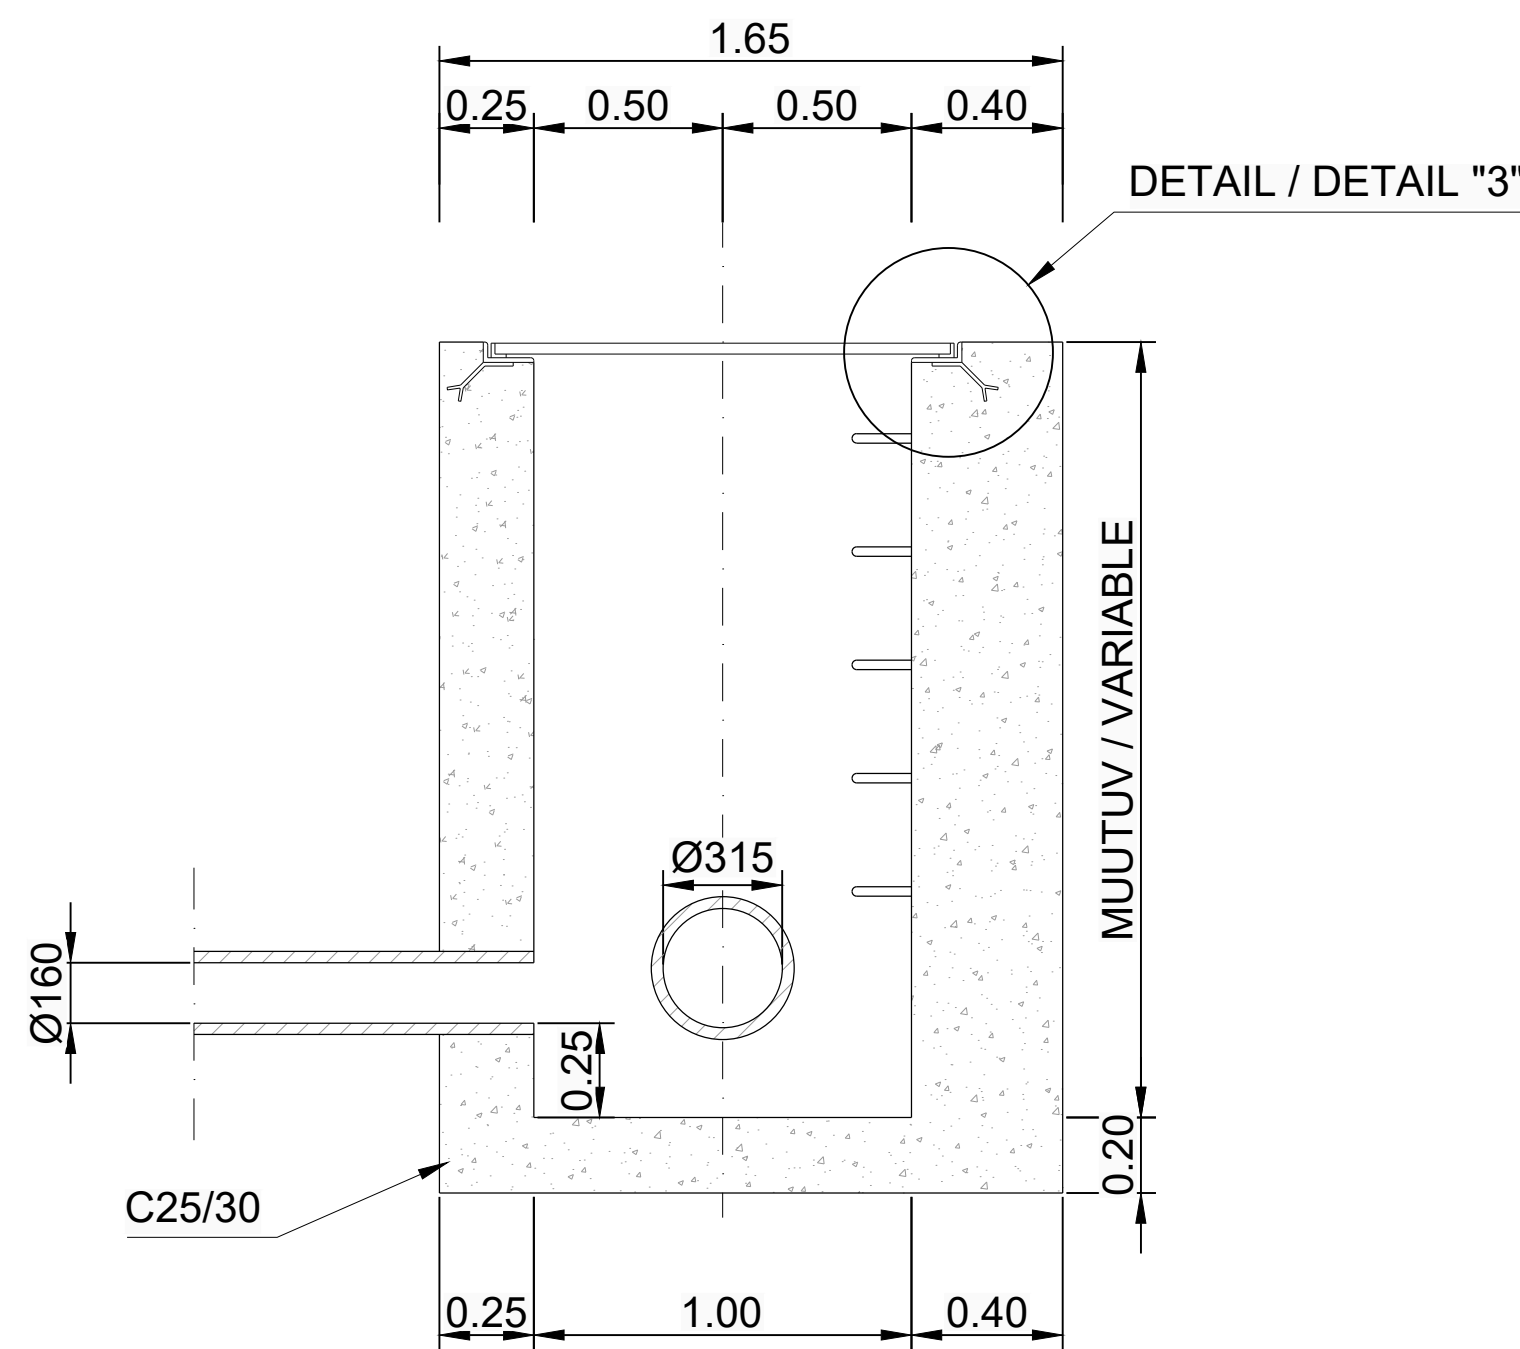

MAA-ALUSE DRENAAZI KAEVUD. LÕIGE B-B JA C-C. LÕIGE /
MANHOLES IN BURIED DRAINAGE. SECTIONS B-B & C-C. SECTION
MÕÕTKAVA / SCALE 1:20

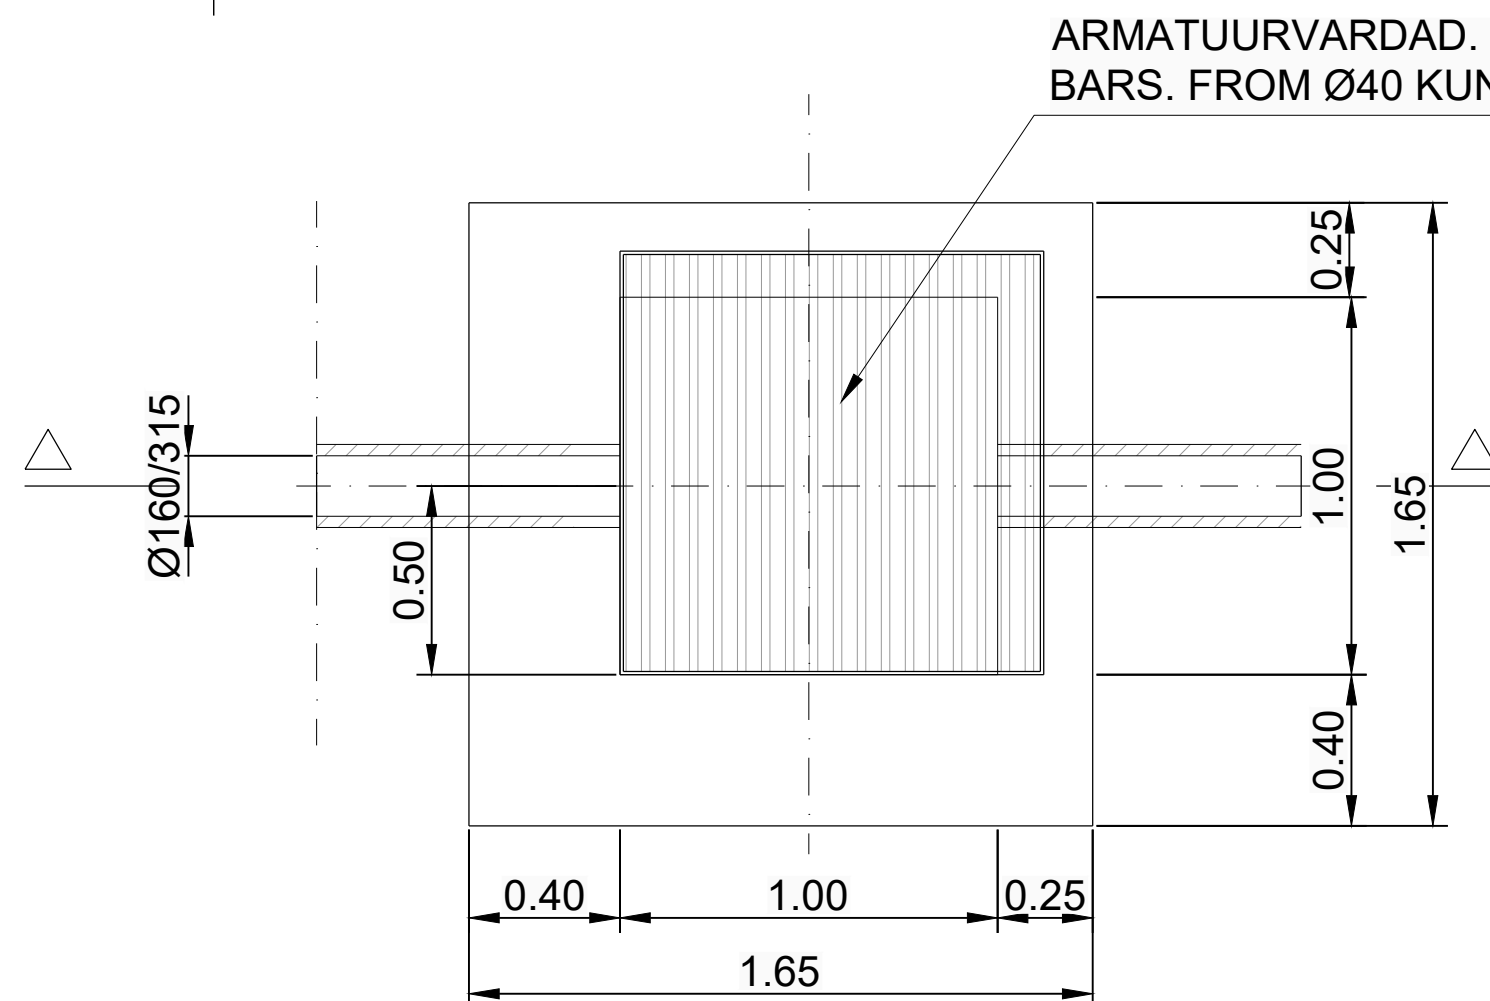

MAA-ALUSE DRENAAZI KAEVUD. LÕIGE A-A. PLAAN /
MANHOLES IN BURIED DRAINAGE. SECTION A-A. PLAN
MÕÕTKAVA / SCALE 1:20

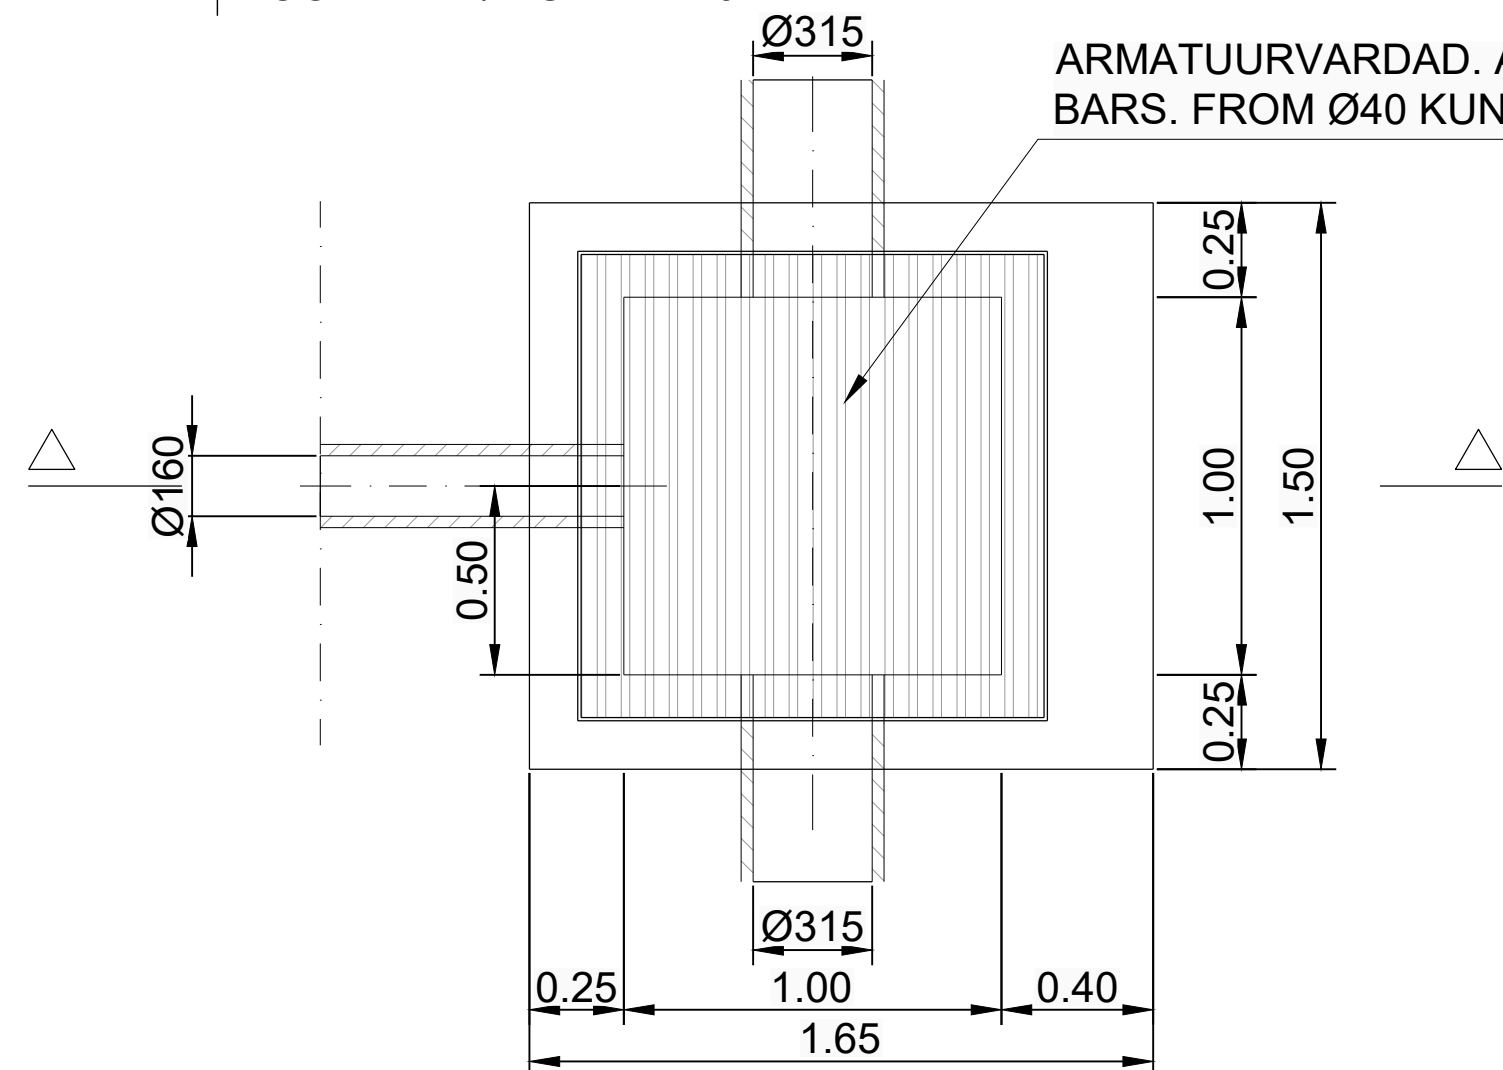

MAA-ALUSE DRENAAZI KAEVUD. LÕIGE B-B JA C-C. PLAAN /
MANHOLES IN BURIED DRAINAGE. SECTIONS B-B & C-C PLAN
MÕÕTKAVA / SCALE 1:20

PROFIIL / PROFILE LD-150x75x10
PROFIIL / PROFILE L-50x50x5

ARMATUURVARDAD. / BARS.
Ø40 KUNI / TO 0.10

Ø12 IGA / EACH 0.15

DETAIL / DETAIL "3"

MÕÕTKAVA / SCALE 1:10

PROFIIL / PROFILE LD-150x75x10
PROFIIL / PROFILE L-50x50x5

ARMATUURVARDAD. / BARS.
Ø40 KUNI / TO 0.10

Ø12 IGA / EACH 0.15

DETAIL / DETAIL "4"


MÕÕTKAVA / SCALE 1:10

MÄRKUS / NOTE:
RISTUMISEL BETOONKONSTRUKTSIOONIDEGA TULEB VEEKINDLUSE
TAGAMISEKS PVC TORUDELE LISADA KAITSEV ÜMBRIS /
PVC PIPES SHALL BE PROVIDED OF PROTECTIVE SHELL WHEN CROSSING
CONCRETE STRUCTURES TO GUARANTEE THE WATER TIGHTNESS.

KRUUS / GRAVEL

INFILTRATSIOONI TORU /
PIPE FOR INFILTRATION Ø315

LAHJA BETOON /
LEAN CONCRETE C16/20

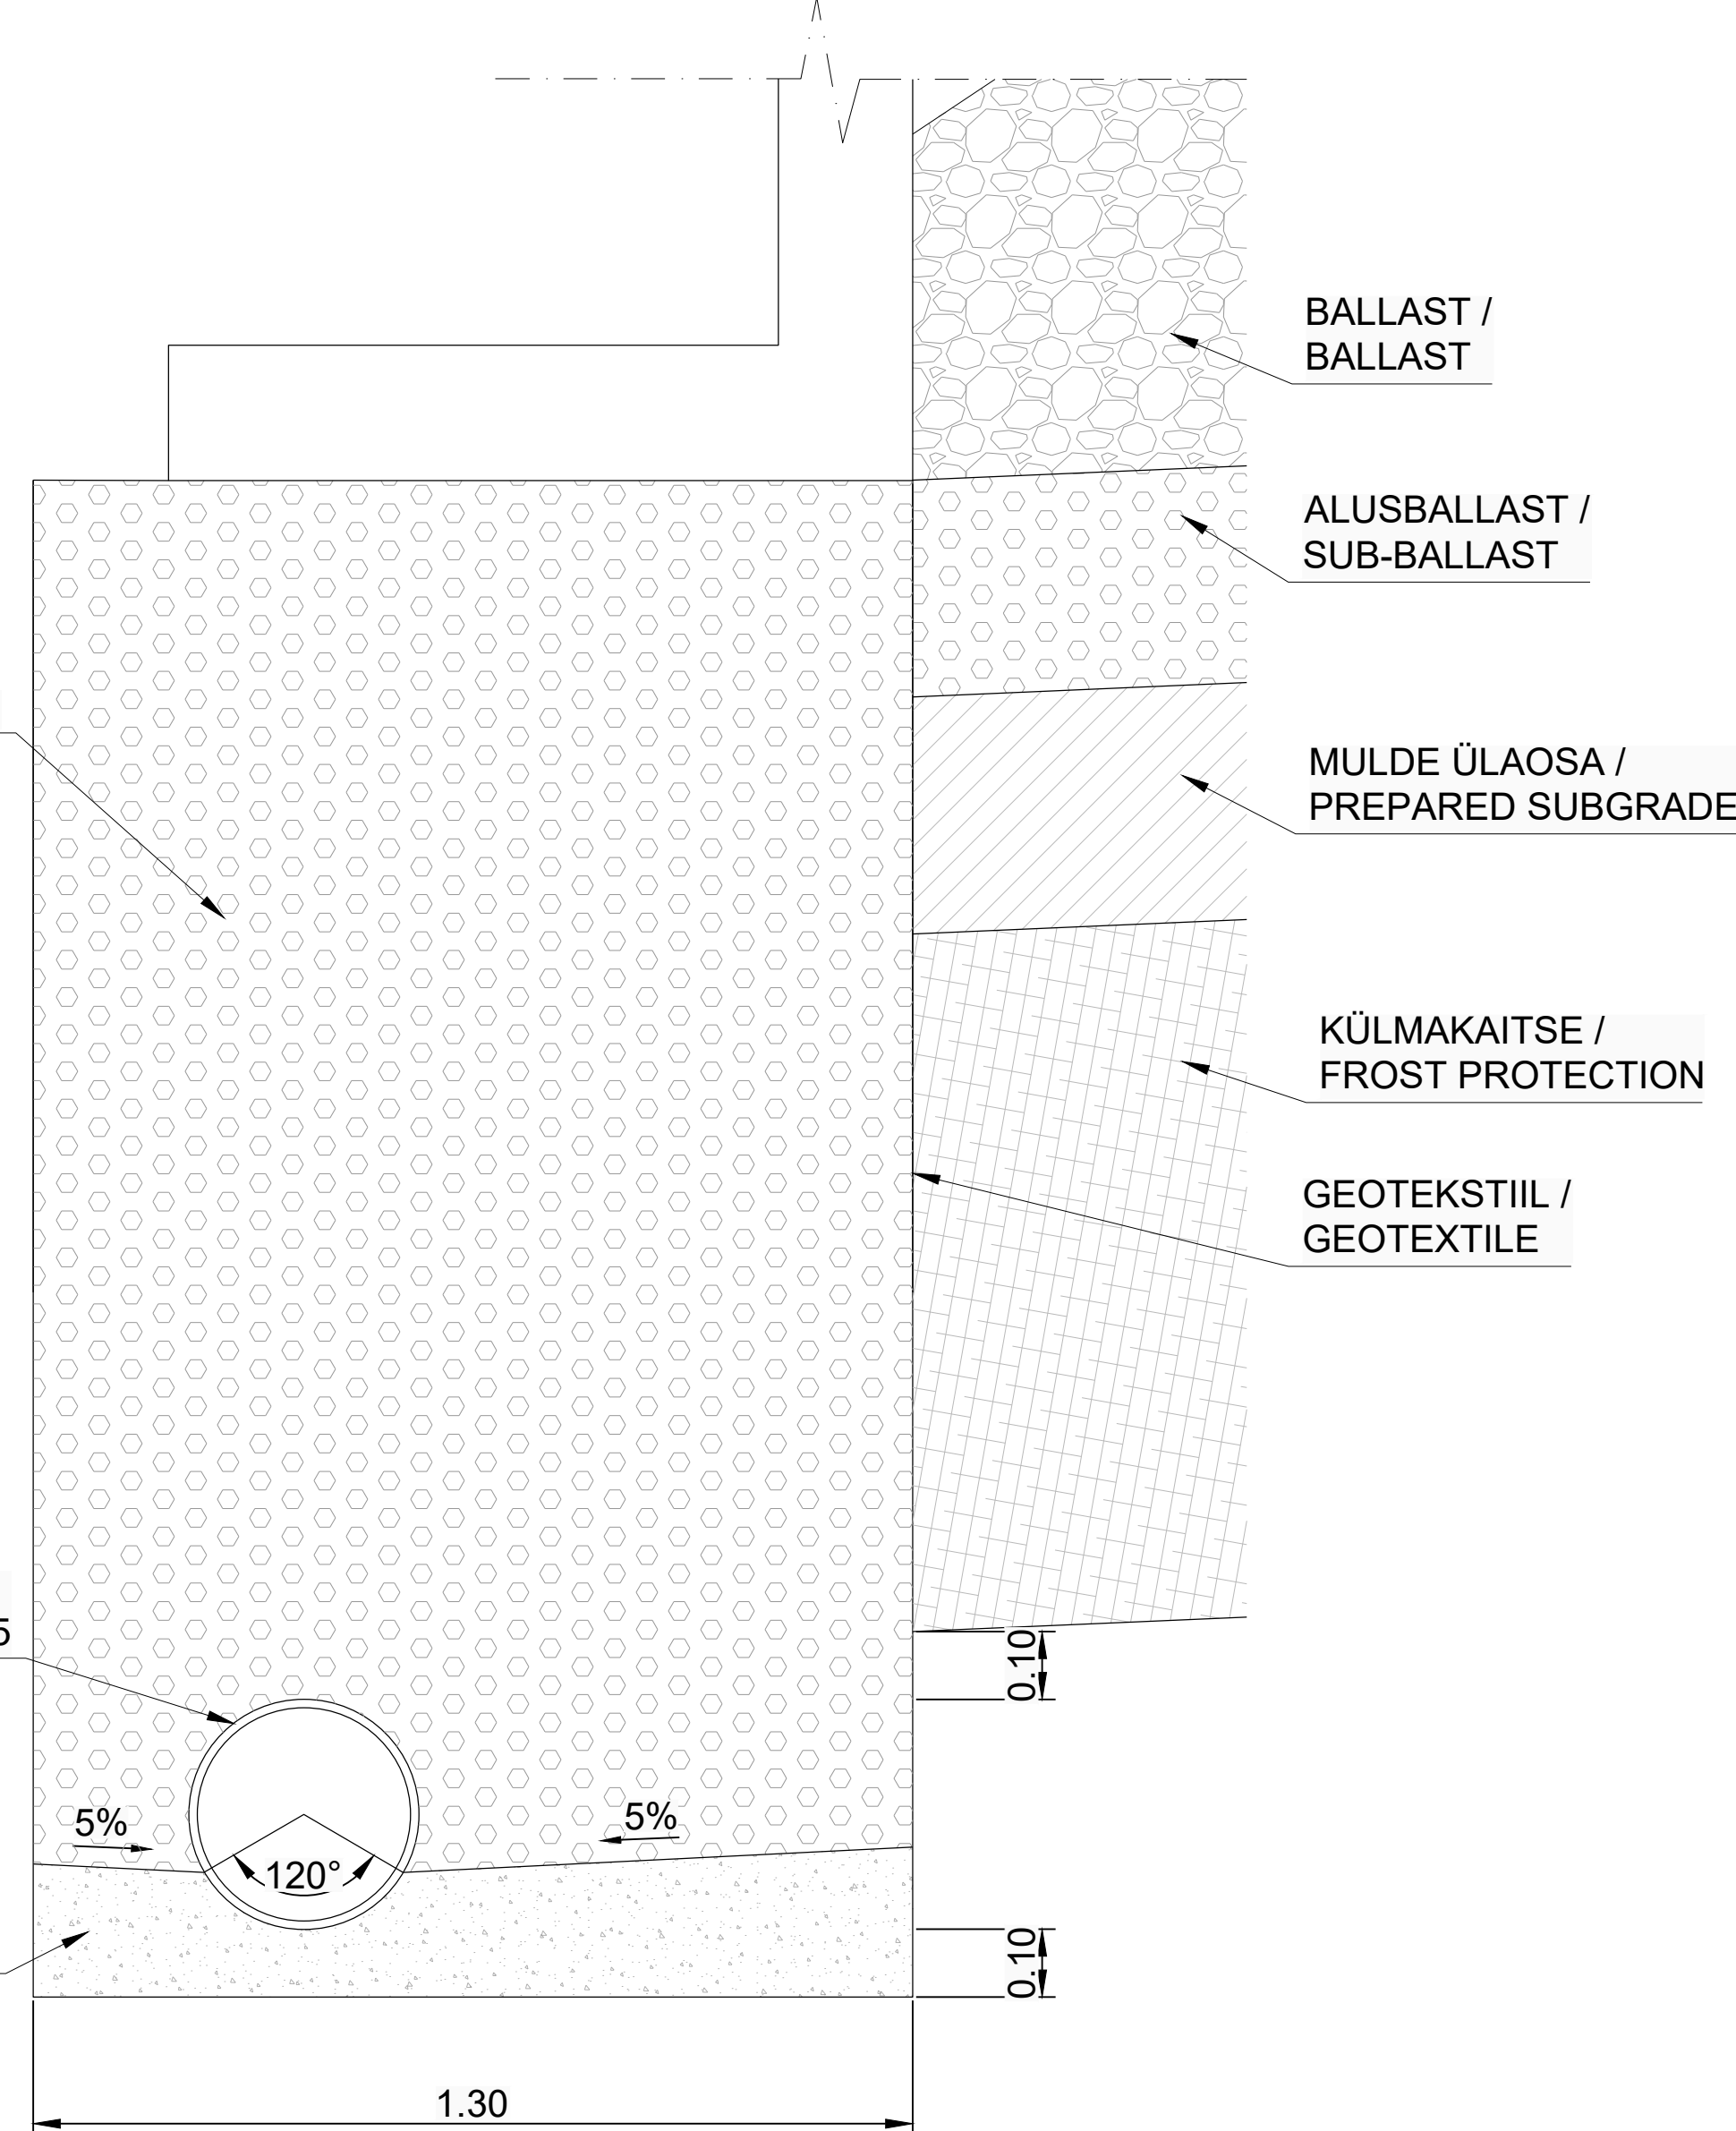

SISEMINE Ø315 TÄISRINGAUGUSTUSEGA DRENAAZITORU. LÕIGE /
INSIDE Ø315 SLOTTED PIPE. SECTION
MÕÕTKAVA / SCALE 1:10

MÄRKUS / NOTE:
HOOLDUSKAEV PEAVAD OLEMA ÜLAOSAS VARUSTATUD KITSENDAVA
ELEMENDIGA, MILLE PEAL ON LUKUSTUSMEHHANISM (KONTROLLKAEV ON
KAETUD MALM- VÕI REST- VÕI KANALISATSIOONIKAEVU LUUGIGA). KUI
SÜGAVUS ON ROHKEM KUI 1,00 M, VARUSTATAKSE NEED SEPISTATUD
GALVANISEERITUD RAUAST ASTMETE JA GALVANISEERITUD TERASEST
KÄEPIDEMEGA. KONTROLLKAEVUD AVATAKSE KÜLGMISE
HOOLDUSMÕÕDAVIIGU, MITTE RÕÖBASTEED POOLE. /
MAINTENANCE MANHOLES SHALL BE FITTED WITH A NARROWING ELEMENT AT
THEIR UPPER PART, ITSELF TOPPED BY A LOCKING MECHANISM (MANHOLE
COVERED IN CAST IRON OR GRILL OR GULLEY TRAP). THEY ARE FITTED WITH
FORGED GALVANISED IRON STEPS AND A GRIP HANDLE IN GALVANISED STEEL
WHEN THE DEPTH IS GREATER THAN 1.00 M. MANHOLES SHALL BE OPENED
TOWARDS THE LATERAL MAINTENANCE PATH AND NOT TOWARDS THE RAILWAY
TRACKS.

REDAKTSIOONID / REVISIONS				
Nr / No.	Kuupäev / Date	Kirjeldus / Description	Koostaja / Originator	Kontrollija / Checker
001	31/05/2021		EMS	JBL
002	02/09/2022	TÄITMA TELLIJA NÕUDEID FULFILL CLIENTS REQUIREMENTS	EMS	JBL



Kaasrahastab Euroopa Liit Euroopa ühendamise rahastu
Co-financed by the Connecting Facility of the European Union

PROJEKT / PROJECT	
LEPING Nr / CONTRACT NO.	8/2019/EE-2
PROJEKTI Nr / PROJECT NO.	RBDTDEEDS1DPS3
PROJEKTEERIMIS- JA PROJEKTEERIMISJÄRELEVALVE TEENUS UUE TRASSI EHTIUSEKS LÕIGUS PÄRNUST RAPLANI /	
DESIGN AND DESIGN SUPERVISION SERVICES FOR THE CONSTRUCTION OF THE NEW LINE FROM PÄRNU TO RAPLA	

ARHIIV Nr / ARCHIVE NO. P/100691

TELLIJA / CLIENT	
RB Rail AS	
Satekles iela 2B	
Rīga, Latvija	
LV-1050	
Reg. code: 40103845025	
IDOM, Consulting, Engineering, Architecture S.A.U.	
Avenida Zarandoa 23,	
48015 Bilbao, Spain	
Register code: A48283964	

ALLTÖÖVÕTJA / SUB-CONTRACTOR


KONSULTANT / CONSULTANT	
IDOM, Consulting, Engineering, Architecture S.A.U.	
Avenida Zarandoa 23,	
48015 Bilbao, Spain	
Register code: A48283964	

ALLTÖÖVÕTJA / SUB-CONTRACTOR


KUUPÄEV / DATE	
31/05/2021	
MÕÕTKAVA / SCALE	
NAGU VIIDATUD / AS INDICATED	
PABERI SUURUS / PAPER SIZE	
A1	
JOONISE STAATUS / DRAWING STATUS	
ESITATUD KOOSKÖLASTUSEKS ISSUED FOR APPROVAL	
JOONISE PEALKIRI / DRAWING TITLE	
KUUSIKU ÕKODUKT BR1685 DRENAAZ JA DETAILID KUUSIKU ECODUCT BR1685 DRAINAGE AND DETAILS	
LEHE PEALKIRI / SHEET NAME:	
RBDT-EE-DS1-DPS3_IDO_BR1685-ZZ_0005_D4_BR-TS_MD_00008_002	
LEHE NUMBER / SHEET NUMBER:	
6 of 7	

REVISION / REVISION


MÄRKUS / NOTE:
HOOLDUSKAEV PEAVAD OLEMA ÜLAOSAS VARUSTATUD KITSENDAVA ELEMENDIGA, MILLE PEAL ON LUKUSTUSMEHCHANISM (KONTROLLKAEV ON KAETUD MALM- VÕI REST- VÕI KANALISATSIOONIKAEVU LUUGIGA). KUI SÜGAVUS ON ROHKEM KUI 1,00 M, VARUSTATAKSE NEED SEPISTATUD GALVANISEERITUD RAUAST ÄSTMETE JA GALVANISEERITUD TERASEST KÄEPIDEMEGA. KONTROLLKAEVUD AVATAKSE KÜLGmise HOOLDUSMÕÕDAVIIGU, MITTE RÕÖBASTEED POOLE. / MAINTENANCE MANHOLES SHALL BE FITTED WITH A NARROWING ELEMENT AT THEIR UPPER PART, ITSELF TOPPED BY A LOCKING MECHANISM (MANHOLE COVERED IN CAST IRON OR GRILL OR GULLEY TRAP). THEY ARE FITTED WITH FORGED GALVANISED IRON STEPS AND A GRIP HANDLE IN GALVANISED STEEL WHEN THE DEPTH IS GREATER THAN 1.00 M. MANHOLES SHALL BE OPENED TOWARDS THE LATERAL MAINTENANCE PATH AND NOT TOWARDS THE RAILWAY TRACKS.

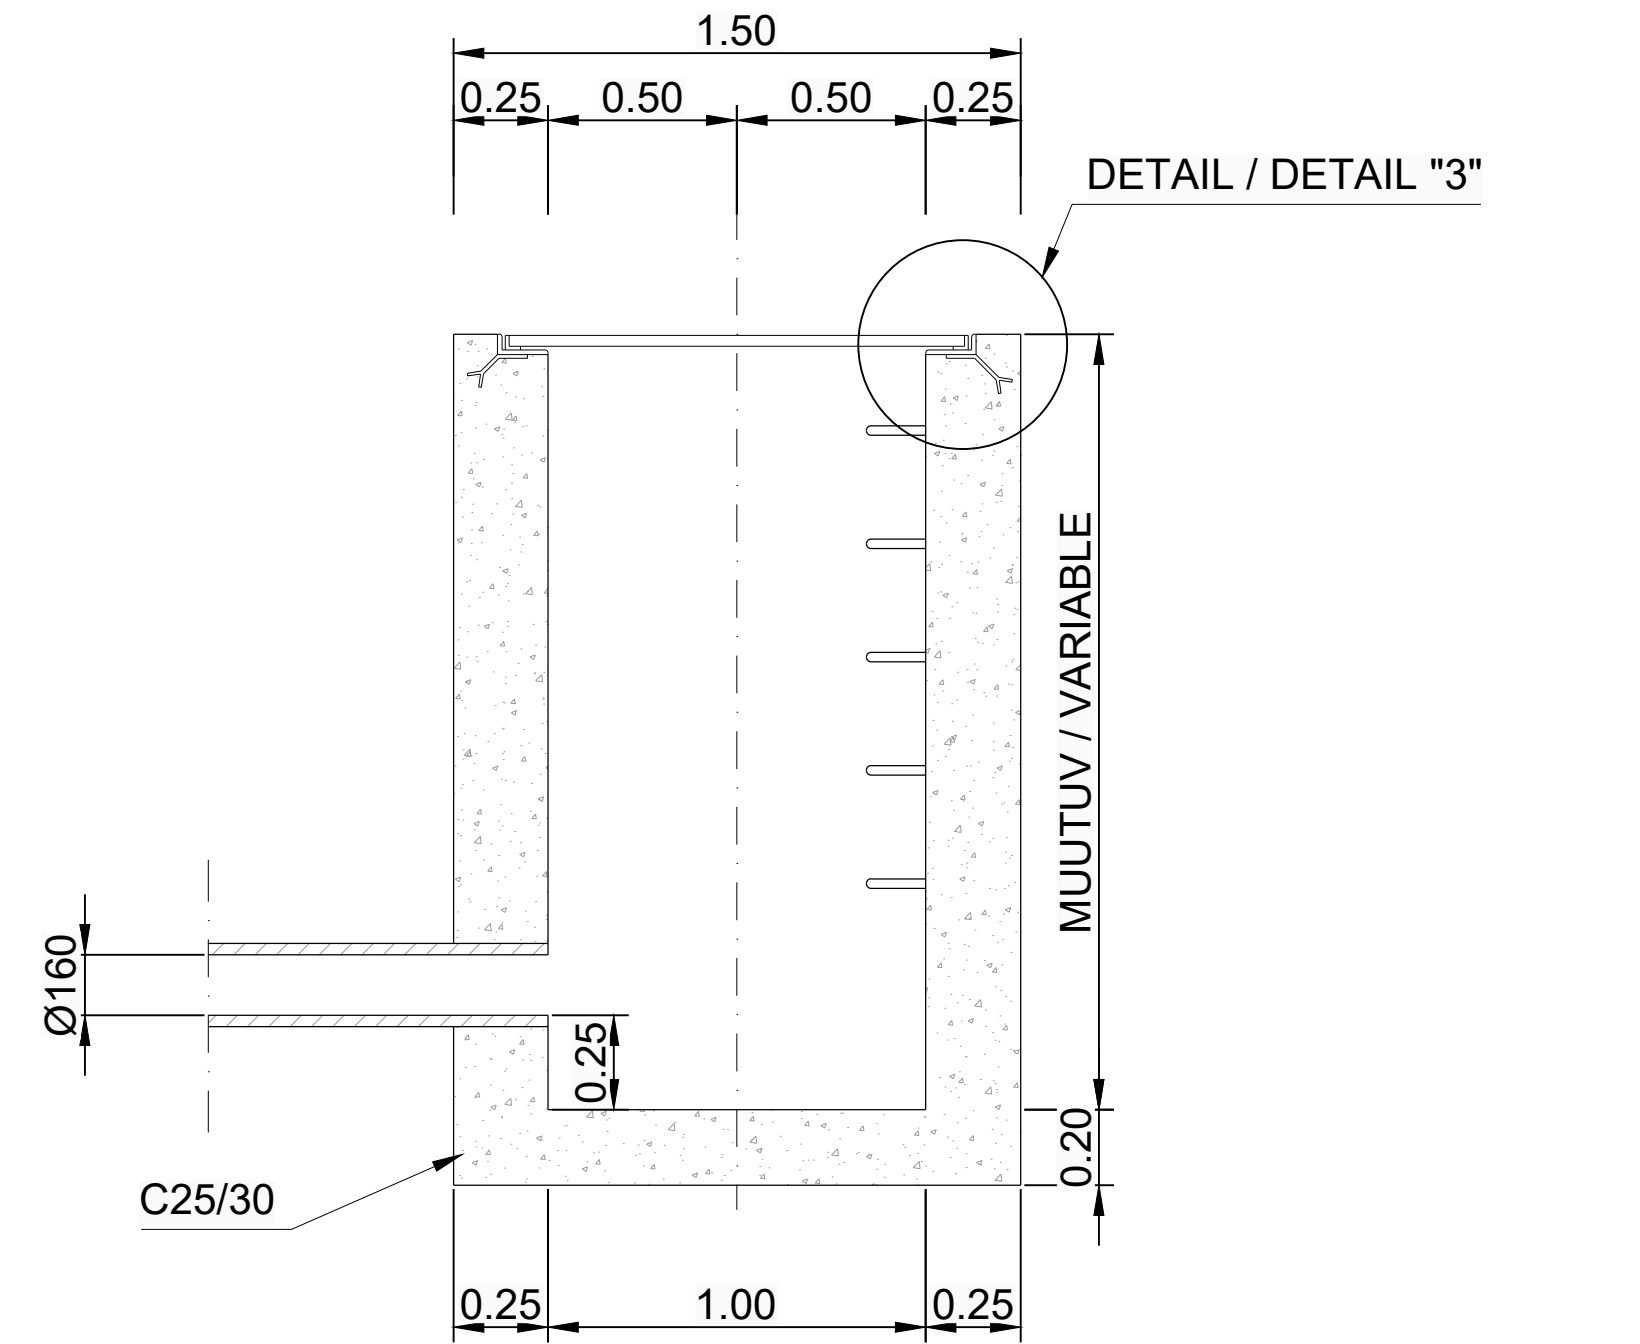

MAA-ALUSE DRENAAZI KAEVUD. LÕIGE C-C. LÕIGE /
MANHOLES IN BURIED DRAINAGE. SECTION C-C.SECTION
MÕÕTKAVA / SCALE 1:20

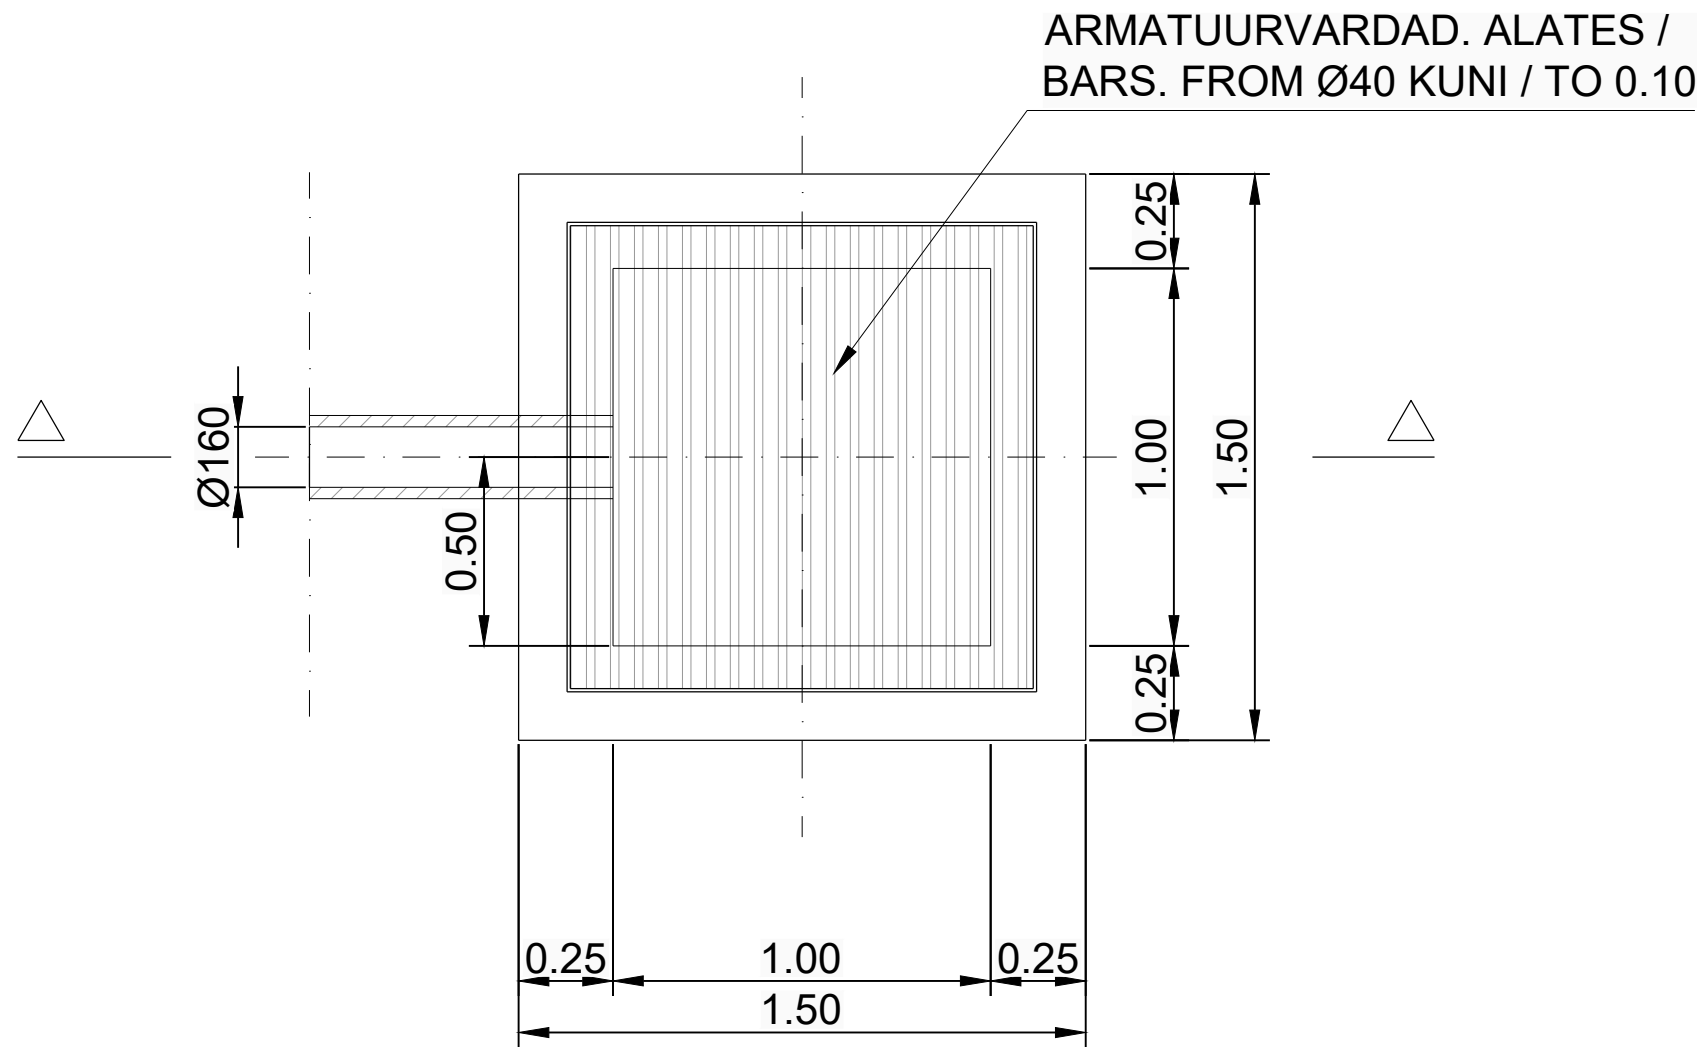

MAA-ALUSE DRENAAZI KAEVUD. LÕIGE C-C. PLAAN /
MANHOLES IN BURIED DRAINAGE.SECTION C-C PLAN
MÕÕTKAVA / SCALE 1:20

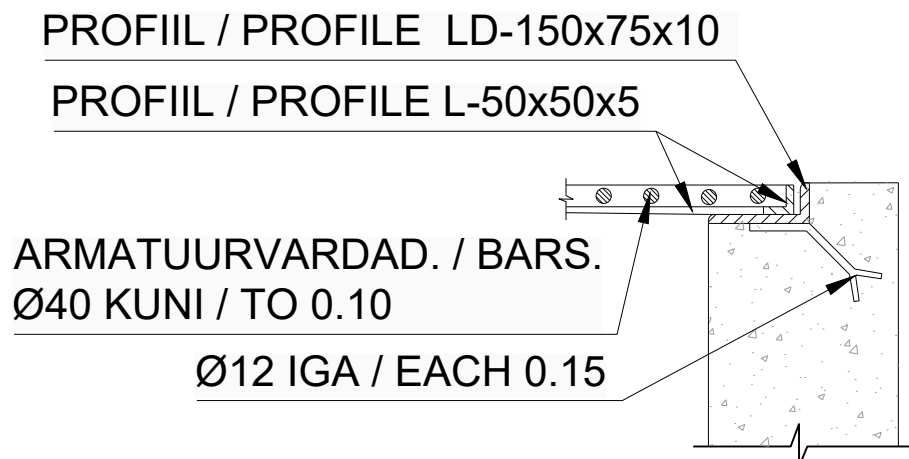

DETAIL / DETAIL "3"
MÕÕTKAVA / SCALE 1:10

MÄRKUS / NOTE:
RISTUMISEL BETOONKONSTRUKTSIOONIDEGA TULEB VEEKINDLUSE TAGAMISEKS PVC TORUDELE LISADA KAITSEV ÜMBRIS / PVC PIPES SHALL BE PROVIDED OF PROTECTIVE SHELL WHEN CROSSING CONCRETE STRUCTURES TO GUARANTEE THE WATER TIGHTNESS.

REDAKTSIOONID / REVISIONS				
Nr / No.	Kuupäev / Date	Kirjeldus / Description	Koostaja / Originator	Kontrollija / Checker
001	31/05/2021		EMS	JBL
002	02/09/2022	TAITMA TELLUJA NÕUDEID FULFILL CLIENTS REQUIREMENTS	EMS	JBL



PROJEKT / PROJECT
LEPING Nr / CONTRACT NO. 8/2019/EE-2
PROJEKTI Nr / PROJECT NO RBDTDEEDS1DPS3

PROJEKTEERIMIS- JA PROJEKTEERIMISJÄRELEVALVE TEENUS UUE TRASSI EHTIUSEKS LÕIGUS PÄRNUST RAPLANI /
DESIGN AND DESIGN SUPERVISION SERVICES FOR THE CONSTRUCTION OF THE NEW LINE FROM PÄRNU TO RAPLA

ARHIIV Nr / ARCHIVE NO. P/100691

TELLIJA / CLIENT
RB Rail AS
Satekles iela 2B
Riga, Latvija
LV-1050
Reg. code: 40103845025

IDOM, Consulting, Engineering, Architecture S.A.U.
Avenida Zarandoa 23,
48015 Bilbao, Spain
Register code: A48283964

KONSULTANT / CONSULTANT

KUUPÄEV / DATE
31/05/2021

MÕÕTKAVA / SCALE
NAGU VIIDATUD / AS INDICATED
A1

JOONISE STAATUS / DRAWING STATUS
ESITATUD KOOSKÖLASTUSEKS
ISSUED FOR APPROVAL

KOOSTAJA / ORIGINATOR	NIMI / NAME	ALLKIRI / SIGNATURE	KUUPÄEV / DATE
KONTROLLIJA / CHECKER	J. BERNABEU		31/05/2021
ÜLEVAAATAJA / REVIEWER	F. SELLÉS		31/05/2021
KOOSKÖLASTAJA / APPROVER	E. RICO		31/05/2021

JOONISE PEALKIRI / DRAWING TITLE
KUUSIKU ÕKODUKT BR1685
DRENAAZ JA DETAILID
KUUSIKU ECODUCT BR1685
DRAINAGE AND DETAILS

PROJEKTI KOOD / PROJECT CODE	ASUKOHT / LOCATION	PÄRNU-RAPLA	DISTSIPLIINI KOOD / DISCIPLINE CODE
PROJEKTI ID	LÕIGU ID	ALALÕIGU ID	OSA / SÜSTEEM
RBDT-EE	DS1	DPS3	BR1685
TSOON / ZONE	ASUKOHT / LOCATION	RBR KOOD / RBR CODE	KOHALIK KOOD / LOCAL CODE
ZZ	0005	BR	TS

LEHE PEALKIRI / SHEET NAME:
RBDT-EE-DS1-DPS3_IDO_BR1685-ZZ_0005_D4_BR-TS_MD_00008_002

LEHE NUMBER / SHEET NUMBER:
7 of 7

REVISION / REVISION:
002