


2-2

Pikilõige teljel

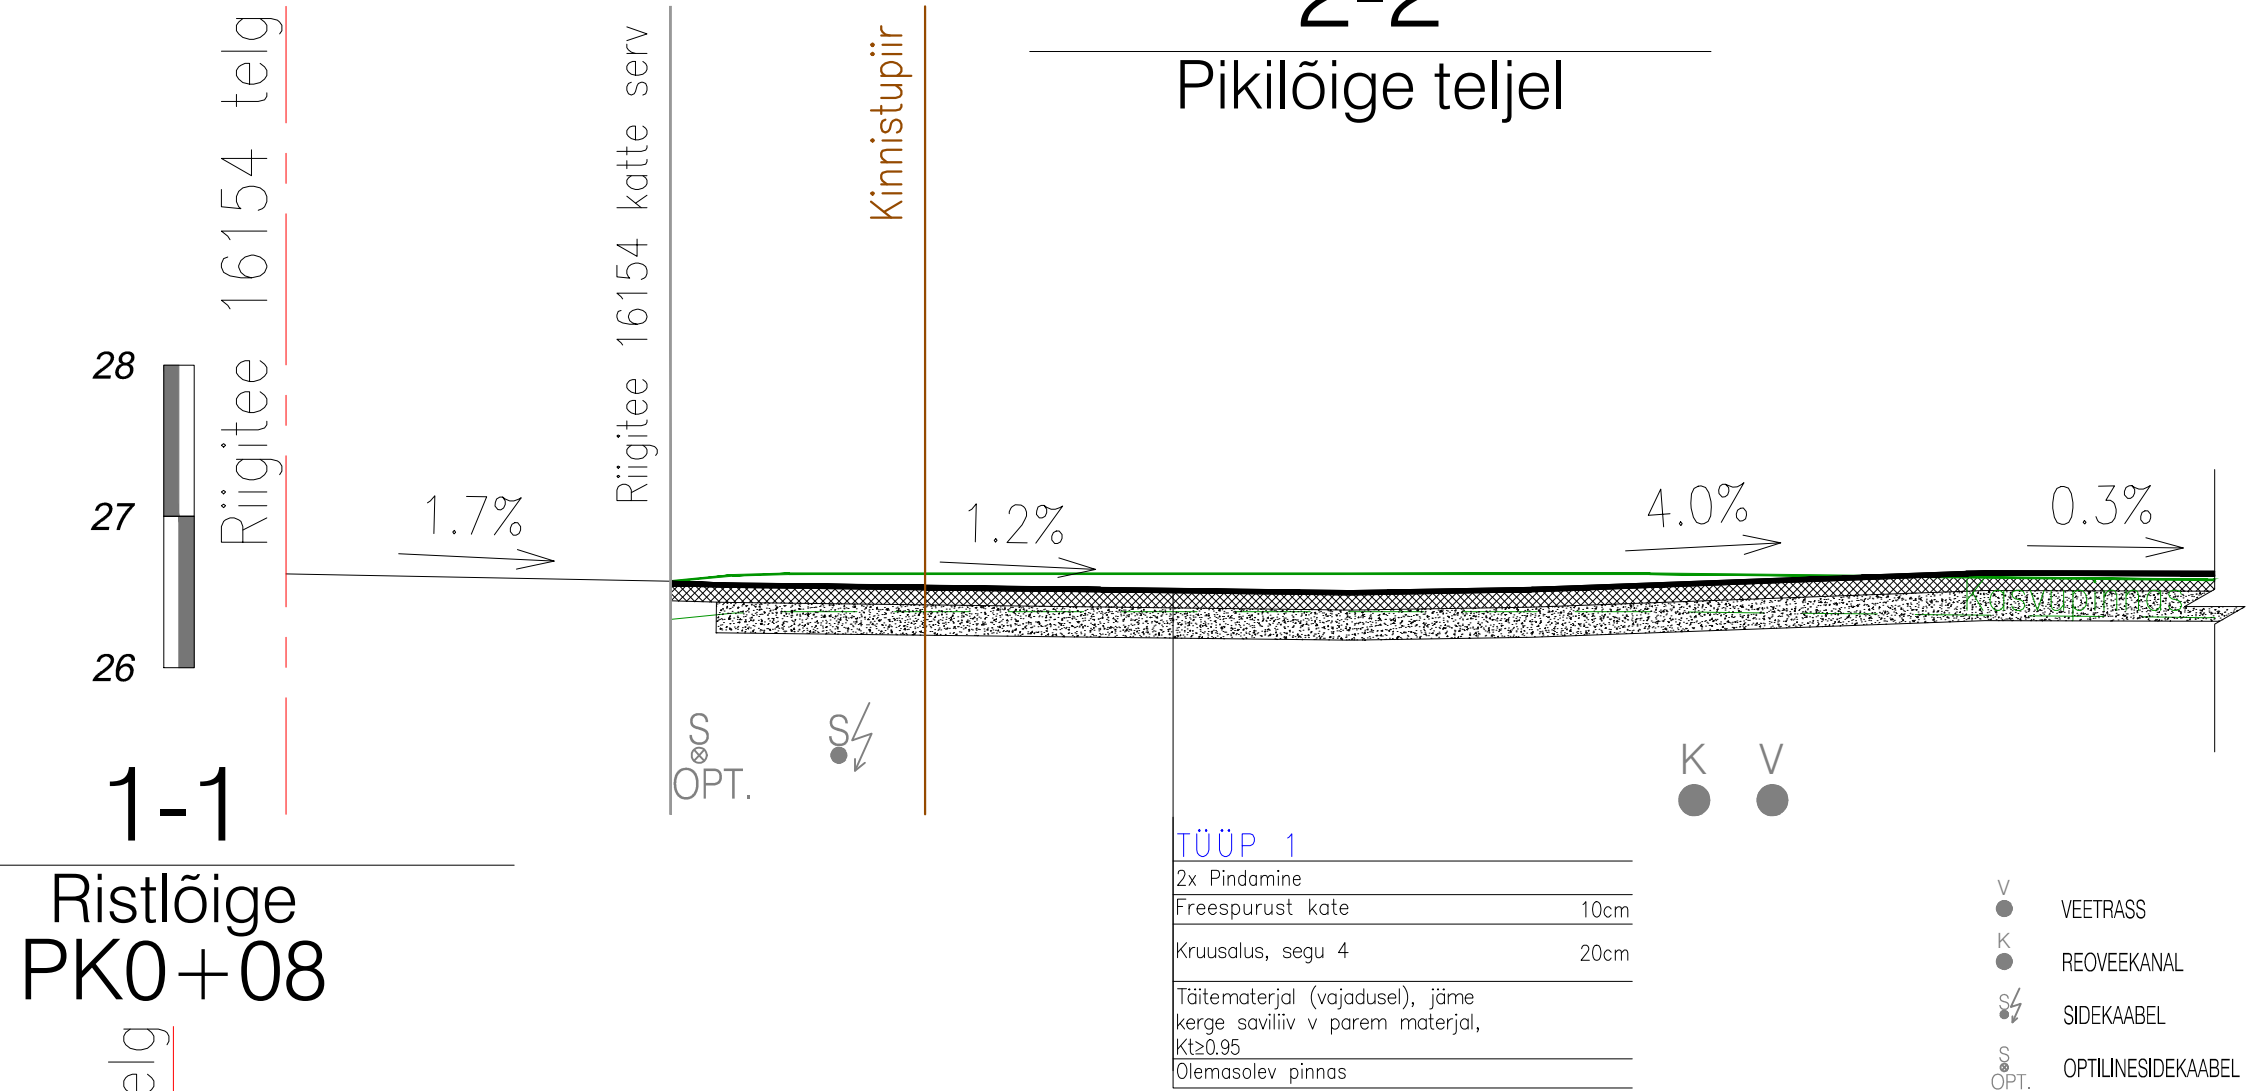

MÄRKUSED:

- Alused ja katted rajada vastavalt "Tee ehitamise kvaliteedi nõuded" (Majandus- ja taristuministri 03. 08. 2015. a. määrus nr 101).
- Pindamistöödel võtta aluseks Transpordiameti koostatud "Pindamisjuhend". Kinnitatud 17.03.2023 nr 1.1-1/23/36
- Sidumata segude terastikuline koostis vastavalt "Tee ehitamise kvaliteedi nõuded" lisa 10.
- Haljastustöödel lähtuda „Riigiteede haljastustööde juhise“. Kinnitatud Maanteeameti peadirektori käskkirjaga 20.12.2018 nr. 1-2/18/545.
- Sidekaablite sügavused selgitada välja enne kaevetööde algust. Vajadusel näha ette kaablite kaitsmine.

TÜÜP 1	
2x Pindamine	
Freespurust kate	10cm
Kruusalus, segu 4	20cm
Täitematerjal (vajadusel), jäme kerge saviliiv v parem materjal, Kt≥0.95	
Olemasolev pinnas	

TEEDEPROJEKT

Teedeprojekt OÜ
rg-kood 11365874
Kanali tee 4, 10112 Tallinn
tel +372 682 5717
info@teedeprojekt.ee
MTR reg-nr EPE001067,
EEP003359, EEK001233
ELK000052

OBJEKTI ASUKOHT:	LÄÄNE-NIGULA VALD, KULLAMAA KÜLA	TÖÖ NR:	T00324	JOONISE NR:	TL-4	LEHE NR:	1
TÖÖ NIMETUS:	RIIGITEE NR 16154 KULLAMAA-SILLA TEE km 0,336 RISTUMISKOHA EHITUSPROJEKT	PROJEKTIJUHT:	M.PALOOTIS	PROJEKTEERIJAL:	N.LAIDVEE		
JOONISE NIMETUS:	KONSTRUKTIIVNE LÕIGE	KONTROLLIJAL:	H.GRENZEN				
TELLIJAL:	LÄÄNE-NIGULA VALLAVALITSUS	STAADIUM:	PP	KULUPAEV: KOOST. 18.01.24 PLOT. 18.01.24	MOOTKAVA:	1:50	